

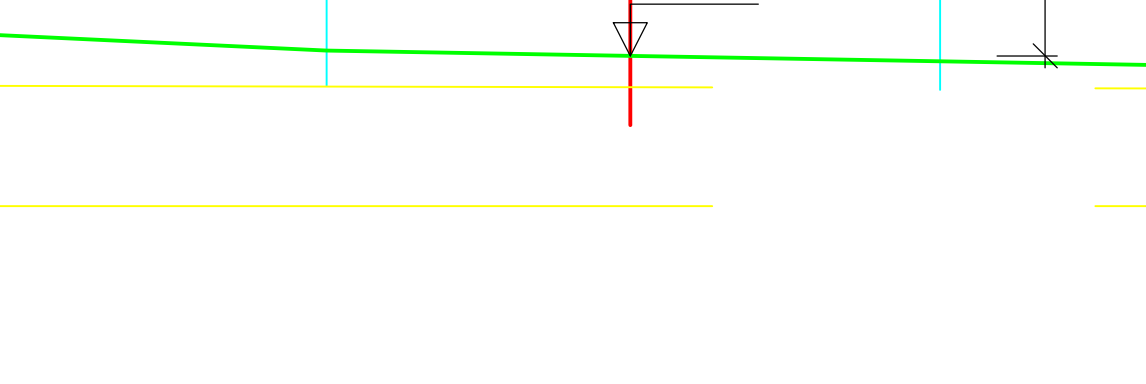



ČNÝ ŘEZ
100

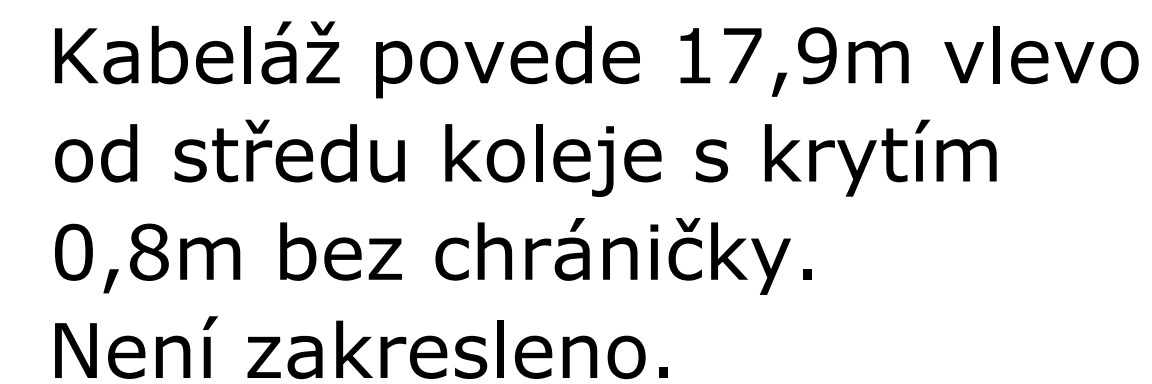

VZOROVÝ PŘÍČNÝ ŘEZ A-A
M 1:50

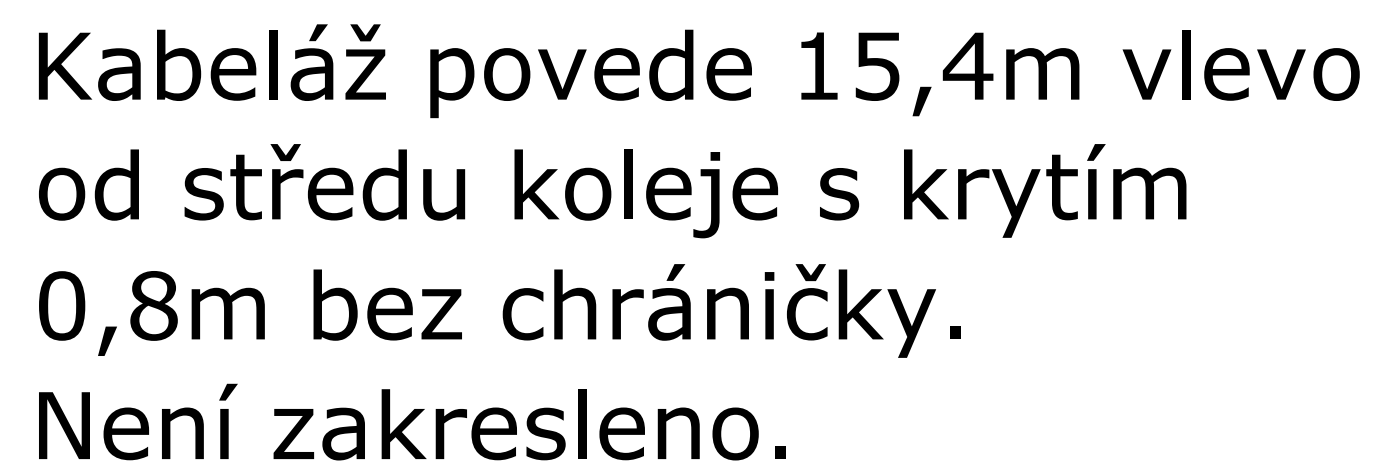

VZOROVÝ PŘÍČNÝ ŘEZ A-A

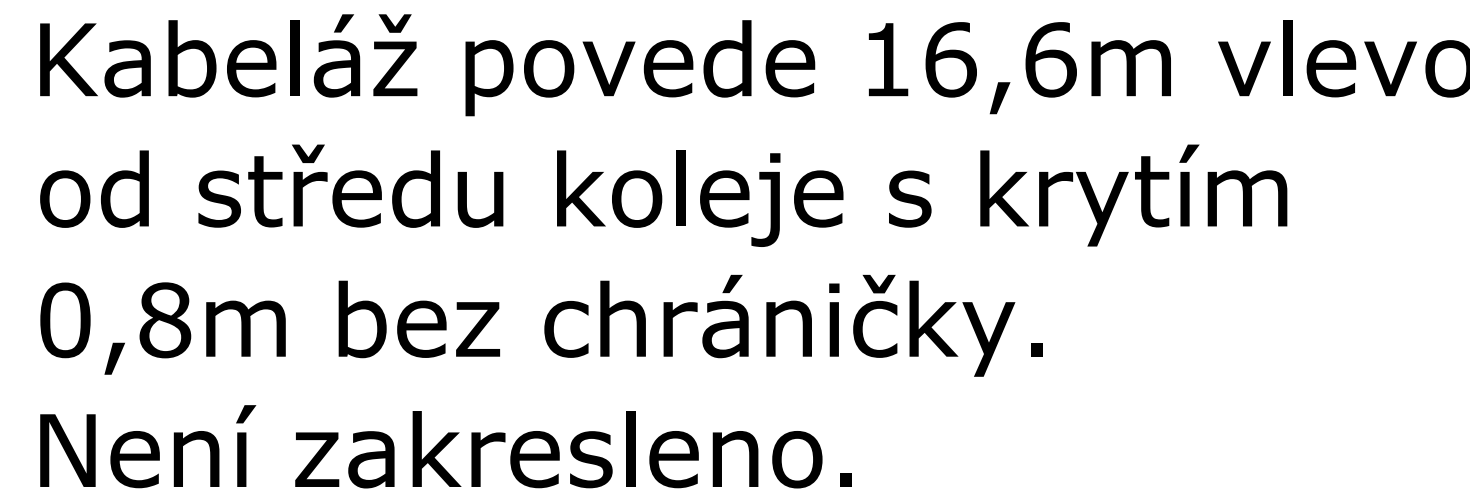

VZOROVÝ PŘÍČNÝ ŘEZ A-A

	EVROPSKÁ UNIE Evropská strukturální a investiční fondy Operační program Doprava	Ministerstvo dopravy Státní fond dopravní infrastruktury 	
Orientační schéma:			
Revize:	Datum:	Popis:	Kontroloval:

Stavebník/Investor: Adresa:	Správa železnic, státní organizace Dlážďená 1003/7, 110 00 Praha 1	 SPRÁVA ŽELEZNIC	
Zástupce investora: Adresa:	Oblastní ředitelství Brno Kounicova 26, 611 43 Brno		

Zhotovitel stavby:	SAGASTA s.r.o.		
Adresa: Kontakt:	Novodvorská 1010/14, 142 00, Praha 4 - Lhotka T: +420 261 344 100 E: info@sagasta.cz		
Zhotovitel objektu:	SAGASTA s.r.o.		
Adresa: Kontakt:	Novodvorská 1010/14, 142 00, Praha 4 - Lhotka T: +420 261 344 100 E: info@sagasta.cz		
Hlavní projektant (HIP): Ing. Emil Špaček	Specialista: Ing. Stanislav Rýznar	Odpovědný projektant: Ing. Stanislav Rýznar	Zpracovatel: Ing. Hubert Schwarz

Název stavby/akce:	Oprava trati v úseku Luka nad Jihlavou - Jihlava - IV.etapa	Označení (S-kód): PA639200040
Název části:	Ostatní inženýrské objekty	Označení zhotovitele: 120 090
Název objektu:	Ochrana sdělovacích zařízení SSZT	Označení objektu/komplexu: PS 41-02-53
Název přílohy:	Řezy mostních objektů	Číslo přílohy: 2. 004
Název dílčí části přílohy:		Paré:
Kraj:	Katastrální území:	TUDU:
Vyšochina	viz. textová část	
Stupeň dokumentace:	Datum zpracování:	Formáty:
DSP	11/2021	6x A4
Stupeň dokumentace: Časť _____ Oblasť _____ Projektový plán _____ Priloha _____ Rozpis _____		

Dokumentaci lze užívat pouze ve smyslu příslušné smlouvy o dílo. VYKRES, ČI JEHO ČÁST, MŮŽE BÝT KOPIROVÁN NEBO JINYM ZPŮSOBEM ROZŠŘOVÁN POUZE PO PŘEDCHOZÍM SOUHLASÍ SAGASTA, S.R.O.