



ŽST. LUKA NAD JIHLAVOU

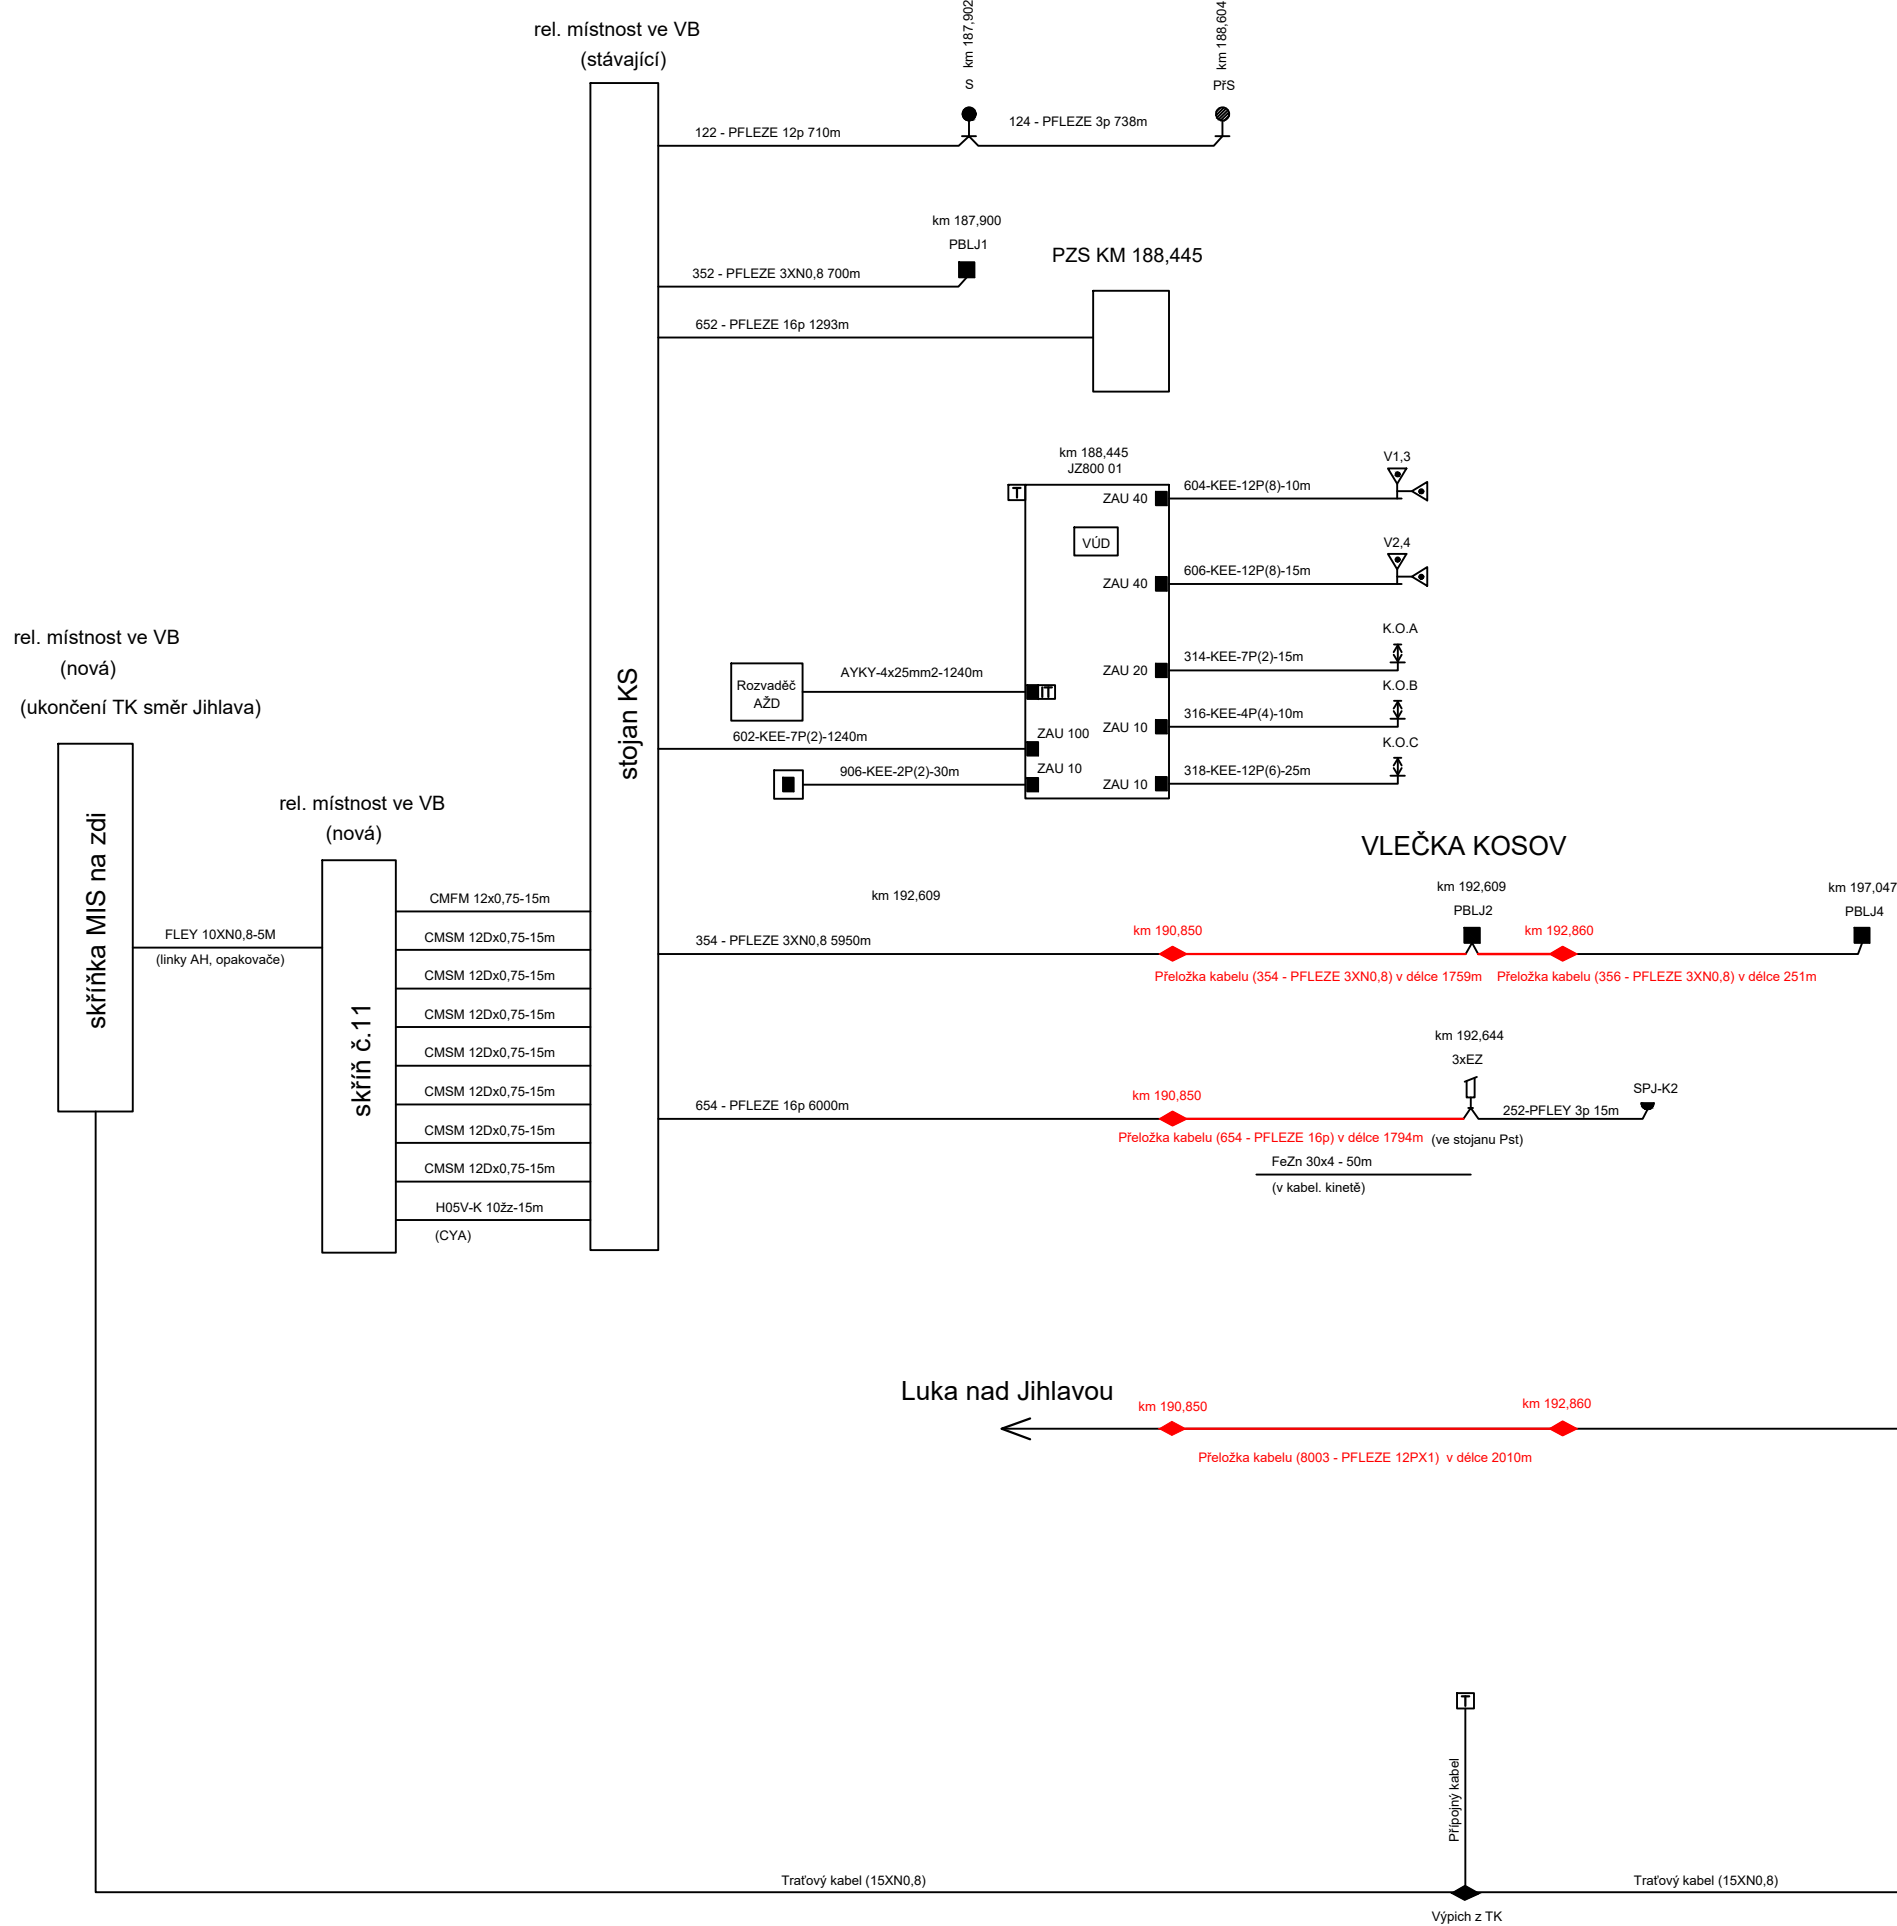

ŽST. JIHLAVA HL. N.

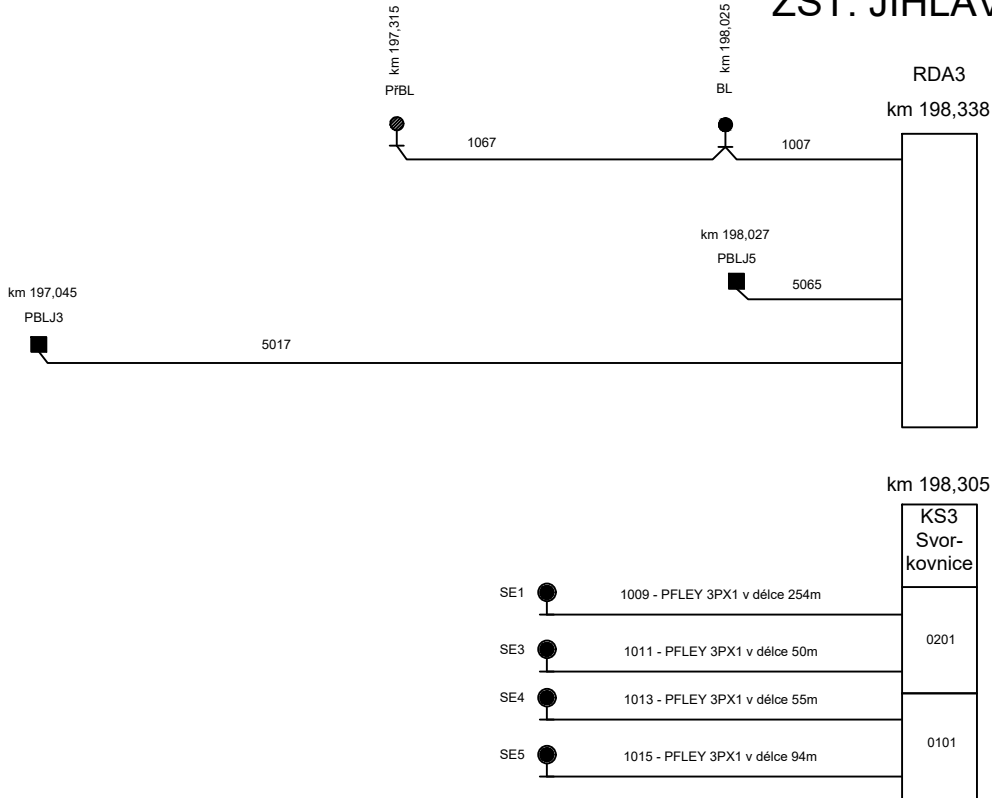

EVROPSKÁ UNIE  
Evropské strukturální a investiční fondy  
Operační program Doprava

Ministerstvo dopravy  
Státní fond dopravní infrastruktury




Orientační schéma:





Razítko oprávněné osoby:

Podpis: Datum:

Revize:	Datum:	Popis:	Kontroloval:

Stavebník/Investor:	<b>Správa železnic, státní organizace</b>	
Adresa:	Dlážděná 1003/7, 110 00 Praha 1	
Zástupce investora:	Oblastní ředitelství Brno	
Adresa:	Kounicova 26, 611 43 Brno	

Zhotovitel stavby:	<b>SAGASTA s.r.o.</b>			
Adresa:	Novodvorská 1010/14, 142 00, Praha 4 - Lhotka			
Kontakt:	T: +420 261 344 100 E: info@sagasta.cz			
Zhotovitel objektu:	<b>SAGASTA s.r.o.</b>			
Adresa:	Novodvorská 1010/14, 142 00, Praha 4 - Lhotka			
Kontakt:	T: +420 261 344 100 E: info@sagasta.cz			
Hlavní projektant (HIP): Ing. Emil Špaček	Specialista: Ing. Stanislav Rýznar	Odpovědný projektant: Ing. Stanislav Rýznar	Zpracovatel: Ing. Hubert Schwarz	

Název stavby/akce:		Oprava trati v úseku Luka nad Jihlavou - Jihlava - IV.etapa		Označení (S-kód):
				PA639200040
				Označení zhotovitele:
				120 090
Název části:	Ostatní inženýrské objekty			Označení části: D.1.1.2
Název objektu:	Ochrana zabezpečovacích zařízení SSZT			Označení objektu/komplexu: PS 41-01-23
Název přílohy:	Schéma - Kabelový plán			Číslo přílohy: 2. 003
Název dílčí části přílohy:				Paré:
Kraj:	Katastrální území:	TUDU:		
Vysočina	viz. textová část			
Stupeň dokumentace:		Datum zpracování:	Formáty:	
DSP	11/2021	3xA4	Měřítko:	

S-kód: S639200040 Stupeň dokumentace: Část: D11123 Podobjekt: Příloha: Revize: 1  
DOKUMENTACI LZE UŽÍVAT POUZE VE SMYSLU PŘÍSLUŠNÉ SMLOUVY O DÍLO. VÝKRES, ČI JEHO ČÁST, MŮŽE BÝT KOPÍROVÁN NEBO JINÝM ZPŮSOBEM ROZŠÍŘOVÁN POUZE PO PŘEDCHOZÍM SOUHLASU SAGASTA, s.r.o.