

PODÉLNÝ PROFIL

km 191,600 – km 191,800

PARAMETRY ZAKRUŽOVACÍCH OBLOUKŮ



ODVODNĚNÍ VLEVO TRATI
ODVODNĚNÍ VPRAVO TRATI

ZDVIH/POKLES

KÓTY NIVELETY – NOVÁ

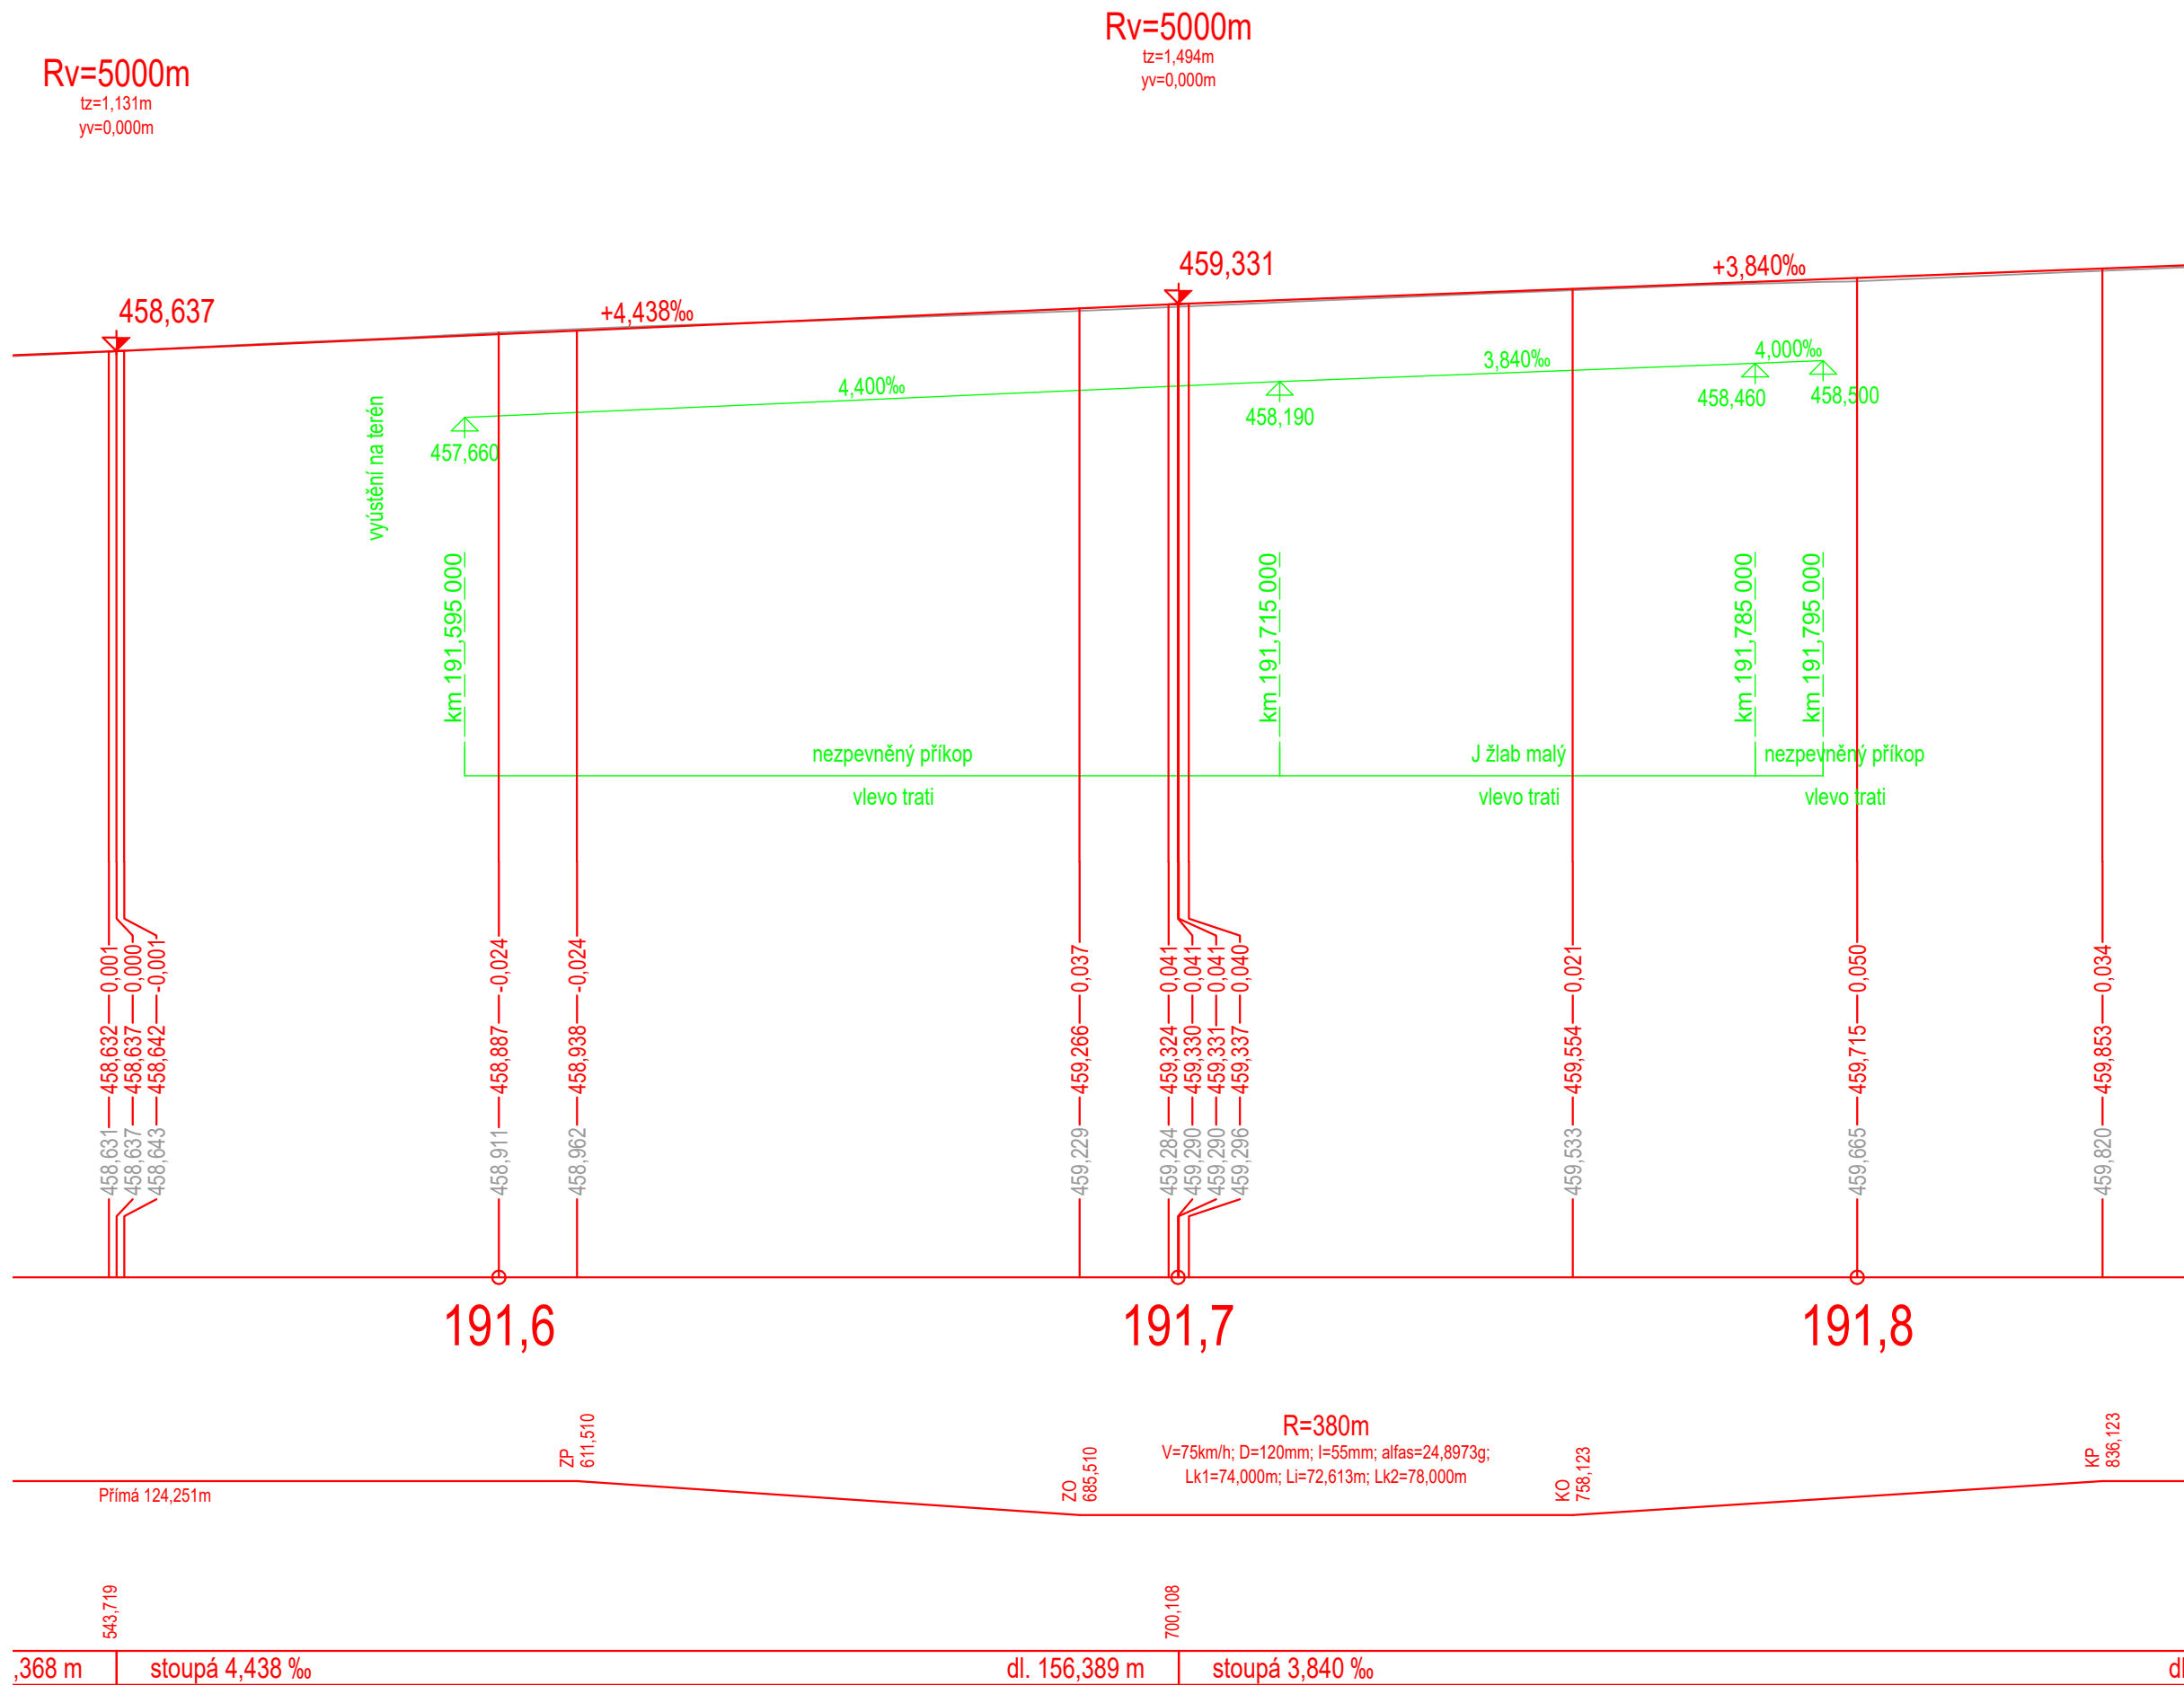
KÓTY NIVELETY – STÁVAJÍCÍ

SROVNÁVACÍ ROVINA

STANIČENÍ

SMĚROVÉ POMĚRY

TABULKA SKLONŮ

[illegible]