PODÉLNÝ PROFIL – VLEČKA LOM KOSOV

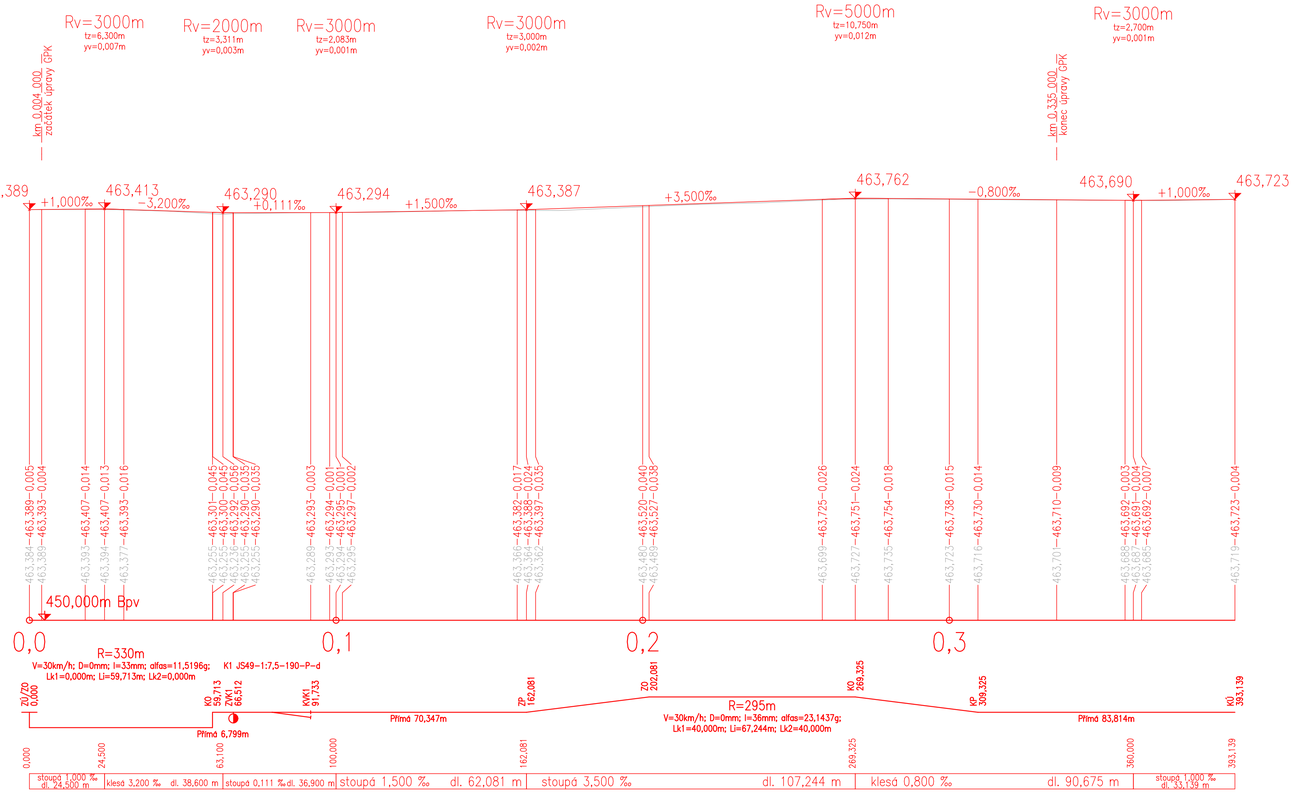

Jiná ověření:

Paré:

Orientační schéma:

Razítko oprávněné osoby:

Podpis: Datum:

Revize:	Datum:	Popis:	Kontroloval:

Stavebník/Investor:	**Správa železnic, státní organizace**
Adresa:	**Dlážděná 1003/7, 110 00 Praha 1**
Zástupce investora:	**Stavební správa východ**
Adresa:	**Nerudova 773/1, 779 00 Olomouc**

SPRÁVA ŽELEZNIC

Zhotovitel díla:	**Tým dopravního inženýrství s.r.o.**
Adresa:	Moskevská 532/60, 101 00 Praha 10
Kontakt:	T: +420 602 424 825 E: info@tymdi.cz
Zhotovitel části/objektu:	**Tým dopravního inženýrství s.r.o.**
Adresa:	Moskevská 532/60, 101 00 Praha 10
Kontakt:	T: +420 602 424 825 E: info@tymdi.cz

TÝM DOPRAVNÍHO INŽENÝRSTVÍ s.r.o. Innovation of Quality

Hlavní projektant (HIP):	**Ing. Miroslav Rykl**	Specialista:	**Ing. Miroslav Rykl**

Název stavby/akce:	**Aktulizace projektu Oprava trati v úseku Luka nad Jihlavou - Jihlava - IV.etapa**	Označení investora:	-
		Zakázka:	**253B**
Název části:	-	Označení části:	-
Název objektu/dílčí části:	Železniční svršek a spodek v km 190,850 - 192,860 a vlečka kamenolom Kosov	Objekt/skupina objektů: Řada: - Úsek: - Řazení: - Podobjekt: -	
Název přílohy:	Podélný profil	Dílčí část: - Typ: 2 Číslo přílohy: 023	
Název dílčí části přílohy:	vlečka Lom Kosov		
Odpovědný projektant: Ing. Miroslav Rykl	Zpracovatel přílohy: Ing. Václav Kovařík	Měřítko: 1:1000/100 Formáty: 4xA4	Stupeň dokumentace: -
Kraj: Vysočina	Katastrální území: viz. textová část	TUDU: 1201 26, 1201 Z1, 1201 52	Smluvní datum zpracování: **01.06.2025**

Označení investora: X X X X X X X X X X | Stupeň dokumentace: Část: _ X X X X X | Objekt: _ X X X X X X X X X X | Podobjekt: _ X X X | Příloha: _ 2 _ | Revize: _ 0 2 3 _ _ X X X