



POHLED NA LEVOU STRANU
M 1:50

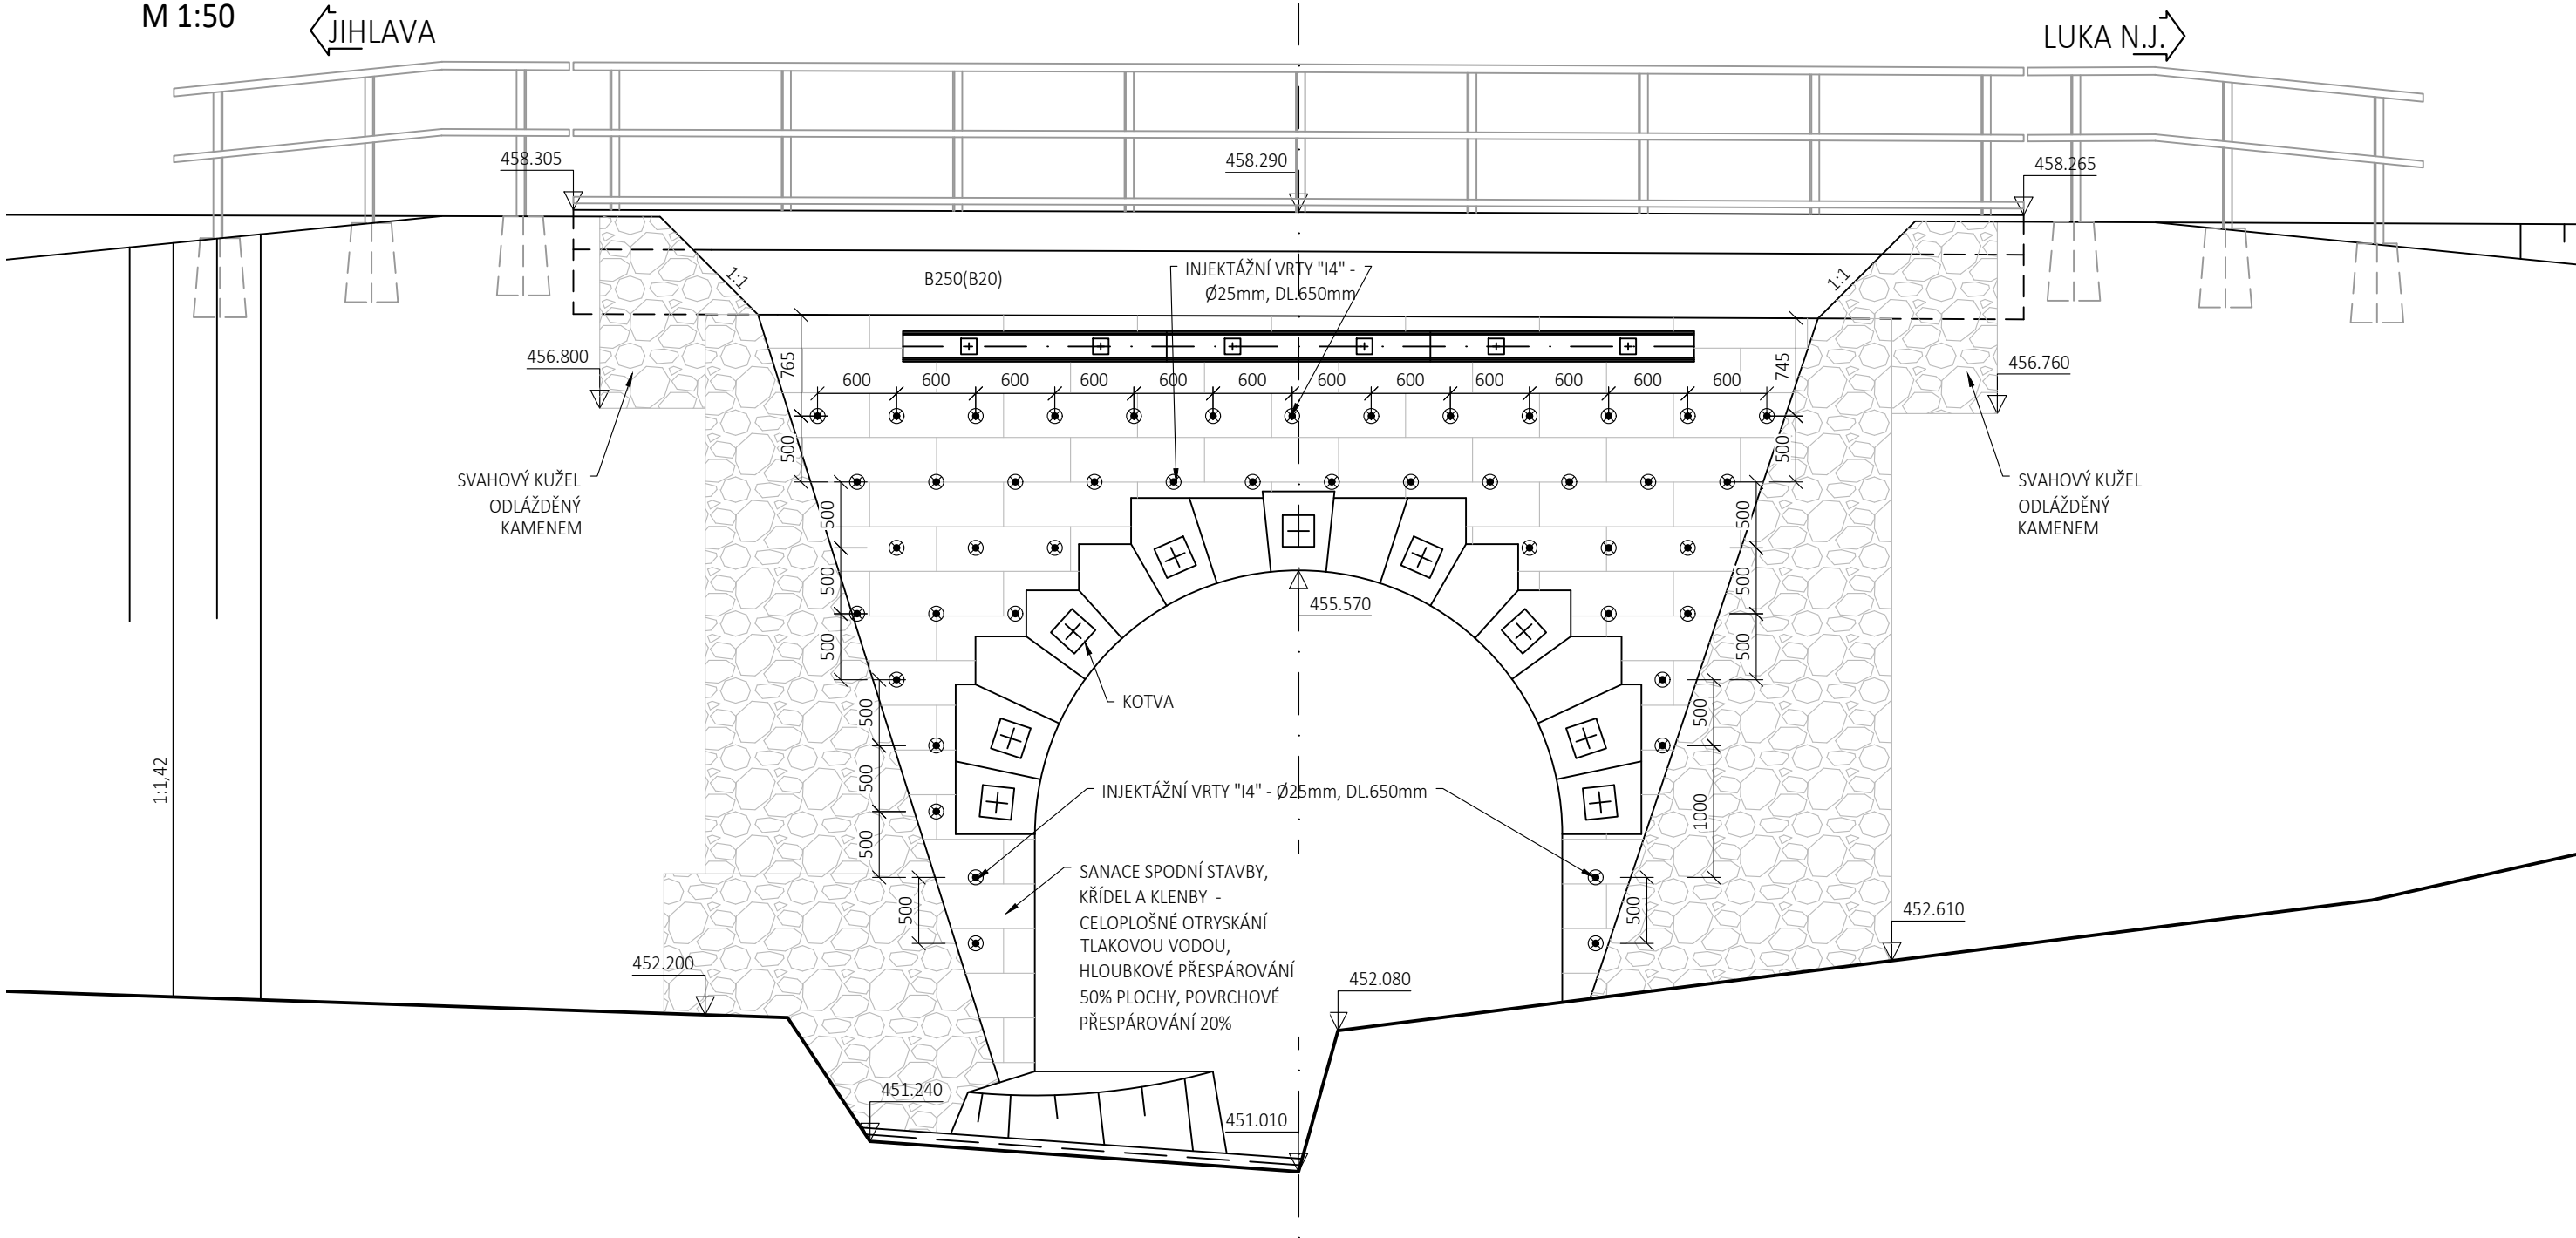

POHLED NA PRAVOU STRANU
M 1:50

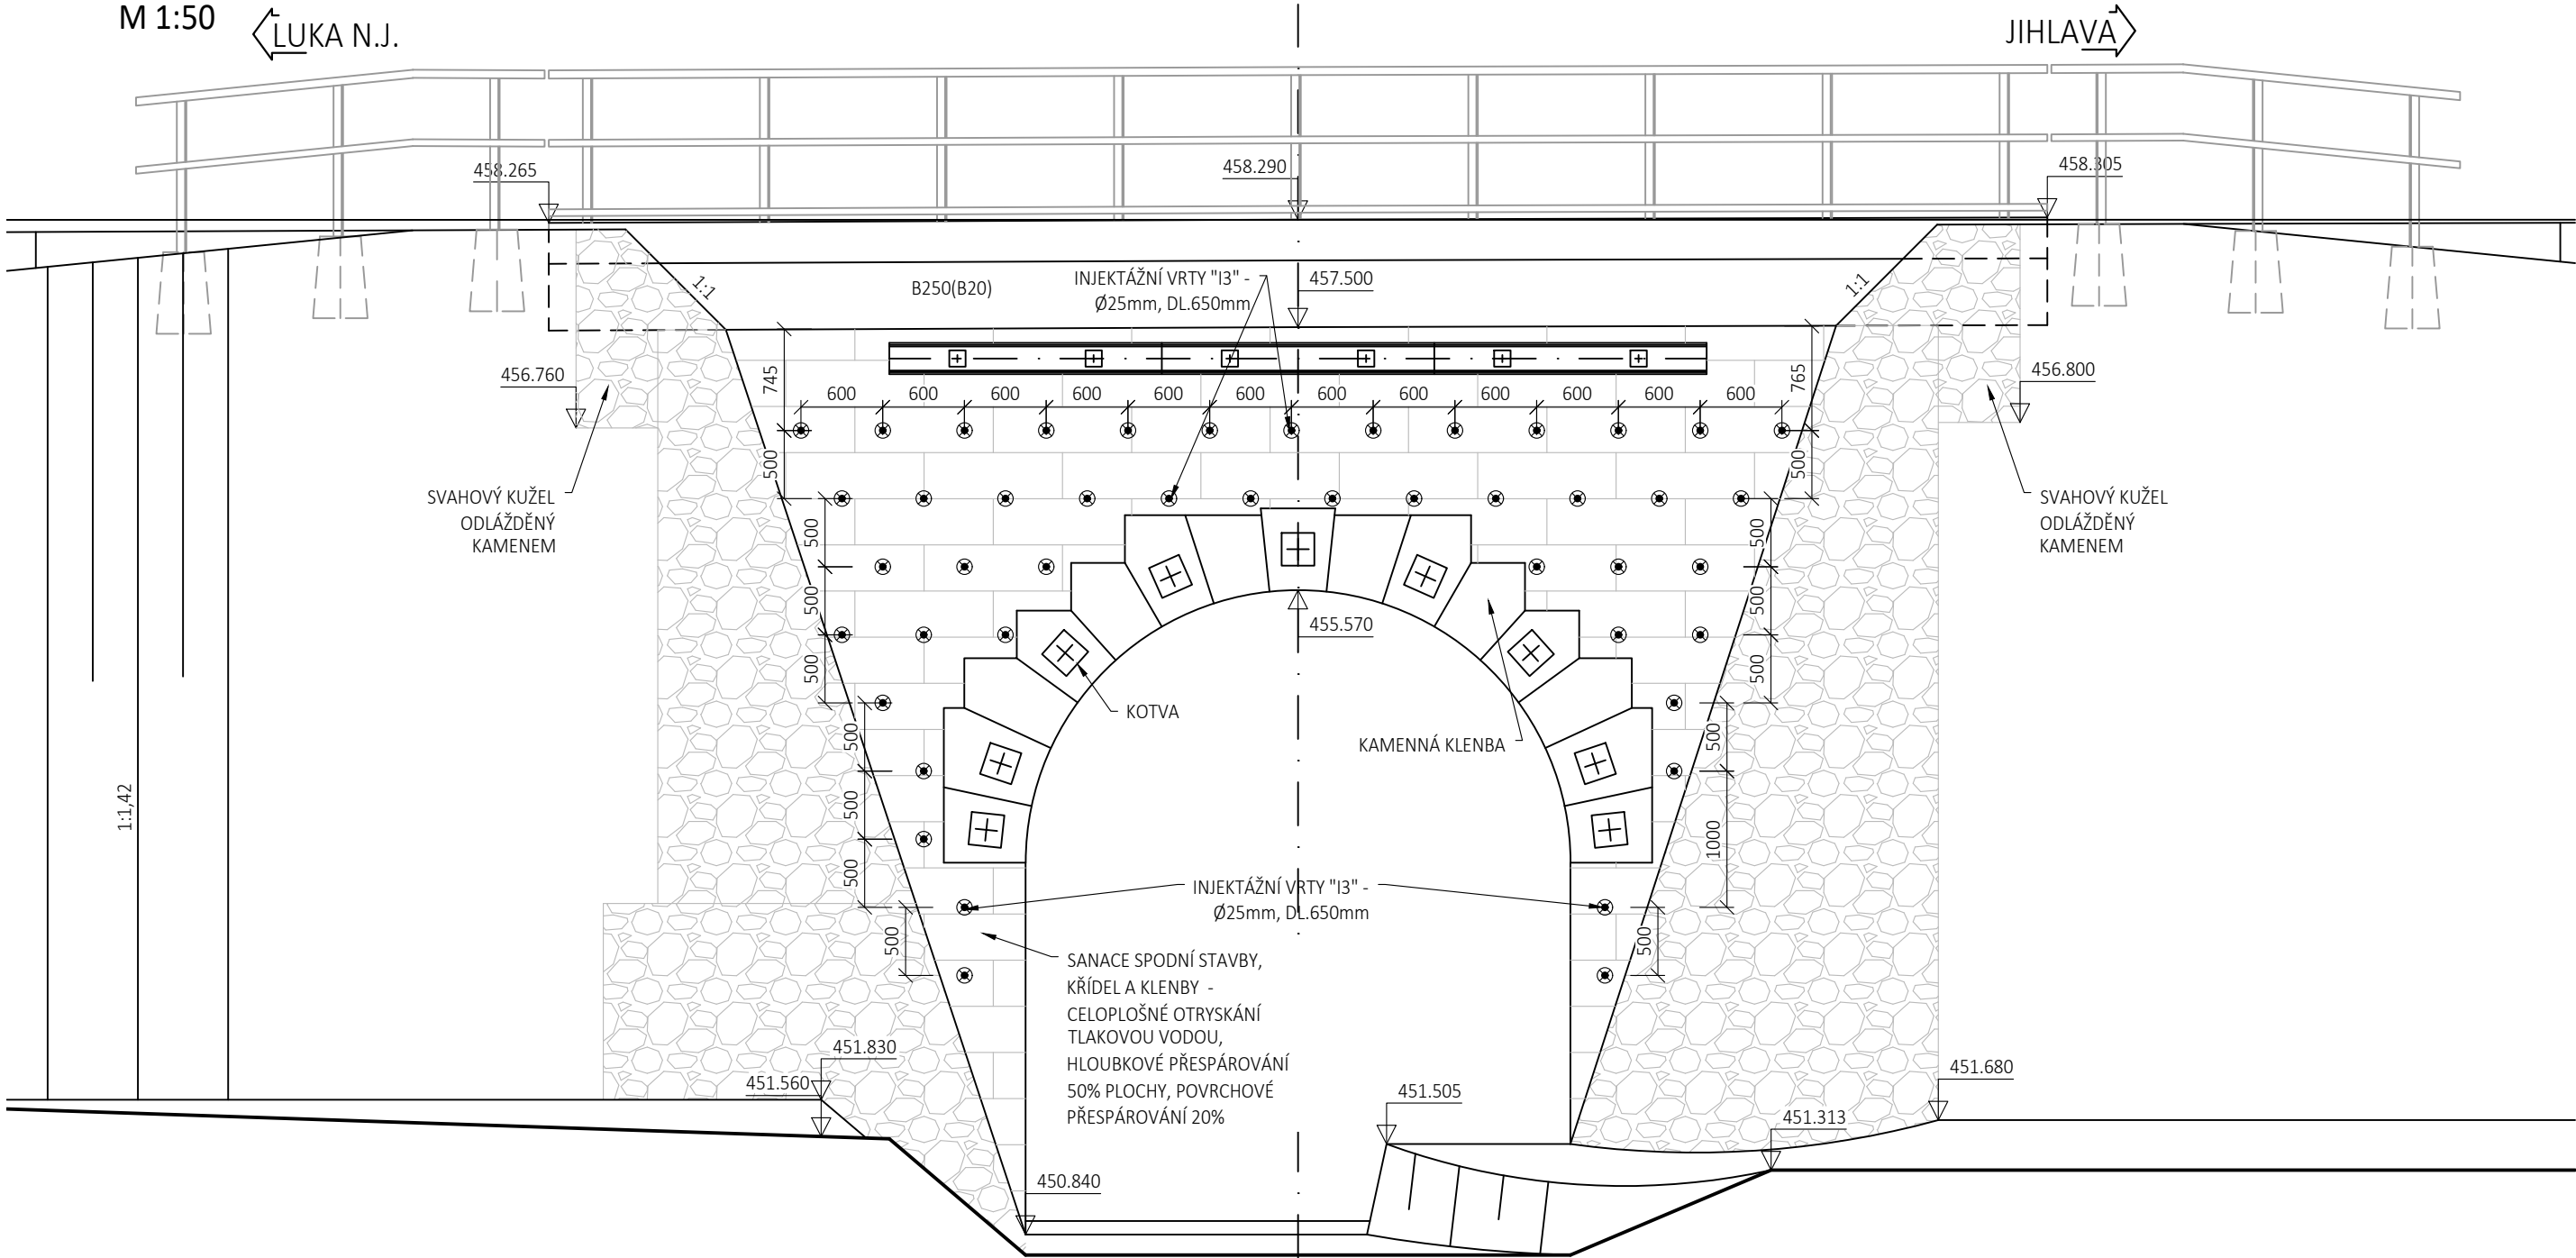


INJEKTÁŽ				
OZNAČENÍ VRTŮ	ÚHEL VRTÁNÍ	POČET	DÉLKA VRTU [mm]	CELKOVÁ DÉLKA [m]
I1	90	136	800	108,80
I2	90	272	450	122,40
I3	90	45	650	29,25
I4	90	45	650	29,25
				289,70

POZNÁMKY:

- PŘI INJEKTÁŽI JE TŘEBA DODRŽET POŽADAVKY TKP STAVEB ČD, kap.23 "SANACE INŽENÝRSKÝCH KONSTRUKCÍ
- PLOŠNÁ SANACE POVRCHU SPODNÍ STAVBY - VYSEKÁNÍ SPAR DO HL.100mm, VYČISTIT STLAČENÝM VZDUCHEM, ZASPÁROVAT AKTIVOVANOU MALTOU (PRO JEDNU ETAPU JE OMEZENÁ PLOCHA ZÁSAHU NA 15m²)
- PO PLOŠNÉ SANACI BUDE PROVEDENA TLAKOVÁ INJEKTÁŽ AKTIVOVANOU PROVZDUŠNĚNOU CEMENTOVOU MALTOU
- NA INJEKTÁŽNÍ PRÁCE MUSÍ BÝT ZPRACOVÁN TECHNOLOGICKÝ PŘEDPIS
- INJEKTÁŽNÍ TLAKY 0,1 - 0,6 MPa
- SLOŽENÍ INJEKTÁŽNÍ SMĚSI PRO 1m³:
 - CEMENT SPC 325 0,617t
 - PÍSEK 1,227t
 - ZÁMĚSOVÁ VODA 278,0l
 - PLASTIFIKÁTOR 3,1kg
 - BENTONIT 17kg

PŘÍČNÝ ŘEZ
V POLI
M 1:50

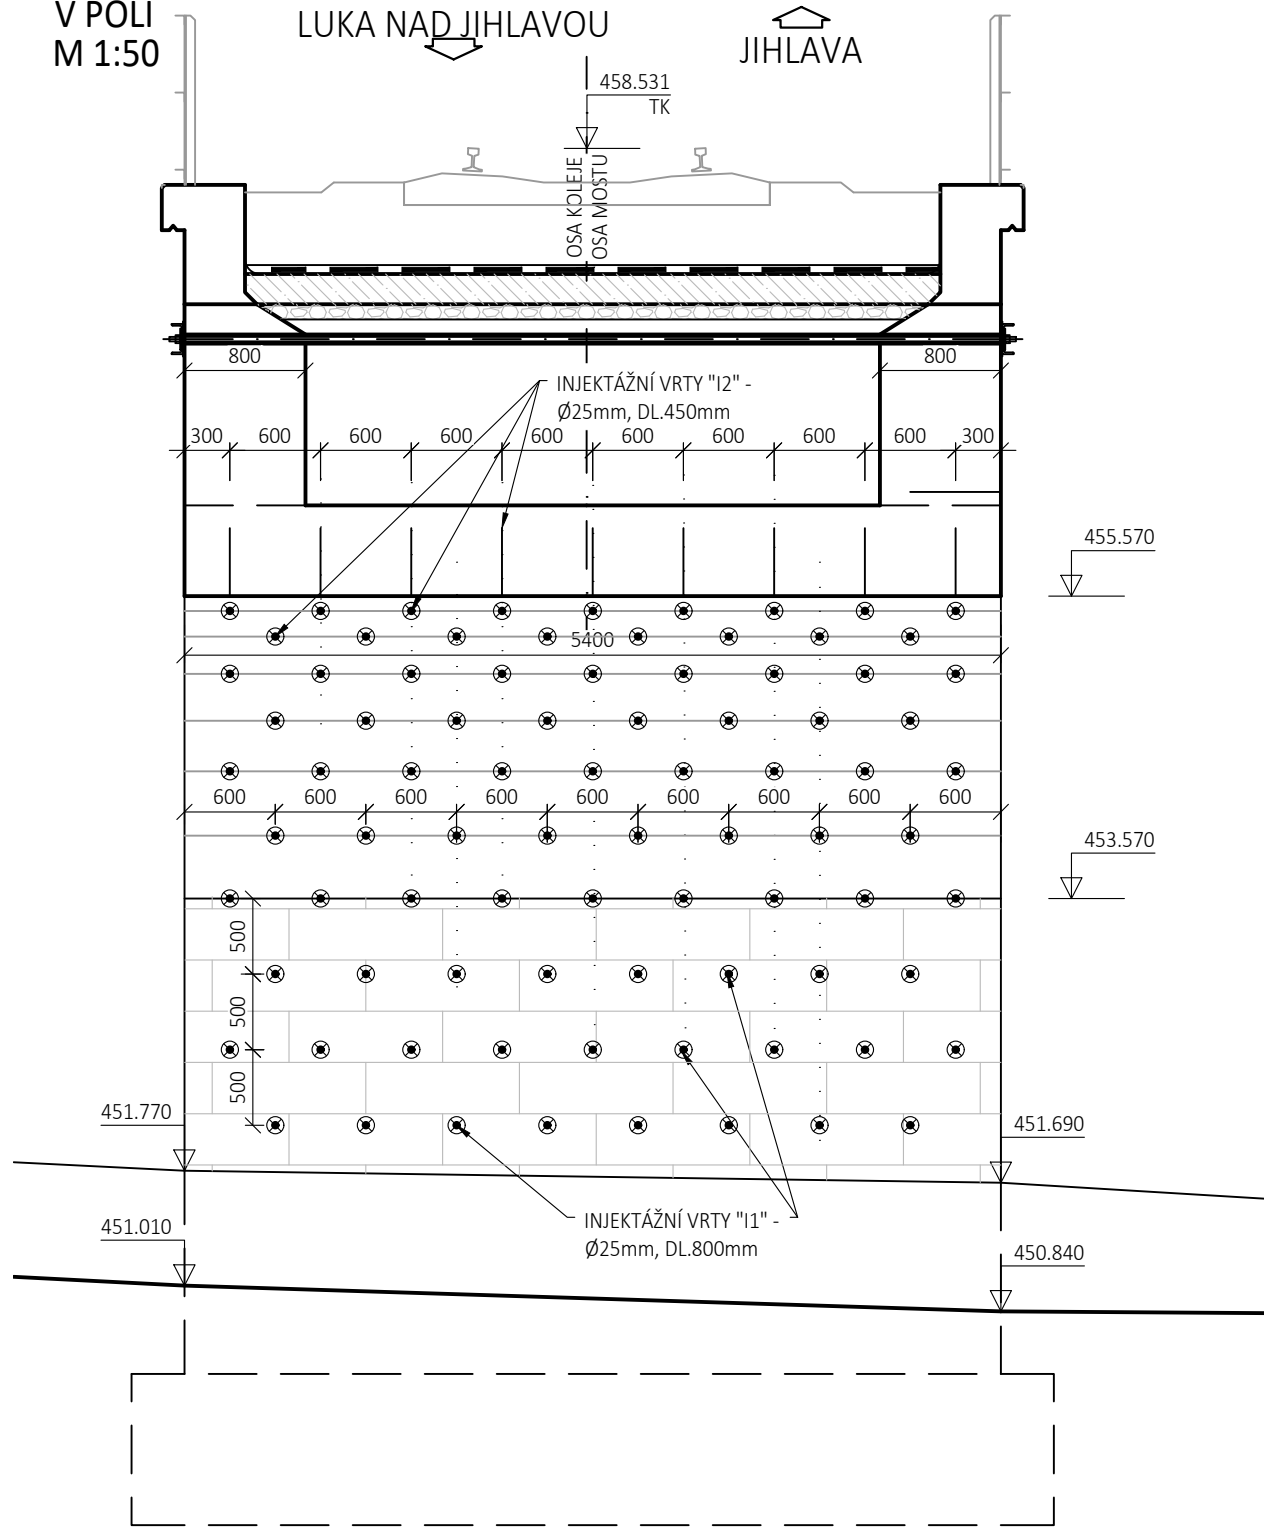

Orientační schéma:

Razítko oprávněné osoby:

Podpis:

Datum:

Revize:	Datum:	Popis:	Kontroloval:
P01	30.4.2021	První dílčí odevzdání	Ing. Emil Špaček

Stavebník/Investor:	Správa železnic, státní organizace	
Adresa:	Dlážděná 1003/7, 110 00 Praha 1	
Zástupce investora:	Oblastní ředitelství Brno	
Adresa:	Kounicova 26, 611 43 Brno	

Zhotovitel stavby:	SAGASTA s.r.o.		
Adresa:	Novodvorská 1010/14, 142 00, Praha 4 1101 Lhotka		
Kontakt:	T: +420 261 344 100 E: info@sagasta.cz		
Zhotovitel objektu:	SAGASTA s.r.o.		
Adresa:	Novodvorská 1010/14, 142 00, Praha 4 1101 Lhotka		
Kontakt:	T: +420 261 344 100 E: info@sagasta.cz		
Hlavní projektant (HIP):	Specialista:	Odpovědný projektant:	Zpracovatel:
Ing. Emil Špaček	Ing. Dávid Kuczik	Ing. Dávid Kuczik	Ing. Martin Krytl

Název stavby/akce:	Oprava trati v úseku Luka nad Jihlavou - Jihlava - I.etapa	Označení (S1.101kód): PAG39200040 Označení zhotovitele: 120090	
Název části:	Mosty a propustky	Označení části: D.2.1.4	
Název objektu:	Žel. most v km 191,516	Označení objektu/komplexu: SO 01-20-02	
Název přílohy:	Výkresová část	Číslo přílohy: 2.010	
Název dílčí části přílohy:	Výkres sanačních prací	Paré:	
Kraj:	Katastrální území:	TUDU:	
Vysočina	dle příloh	120126; 120121; 120152	
Stupeň dokumentace:	Datum zpracování:	Formáty:	Měřítko:
DSP	04/2021	6 x A4	1:50
S-Id: P-A-6-1-3-9-0-0-8-4-0-1-1-1-e-1-D-2-1-0-4-S-0-0-1-2-0-0-2-X-X-2-0-1-0-0-0-1 (Prostor pro další informace)			