




M 1:50

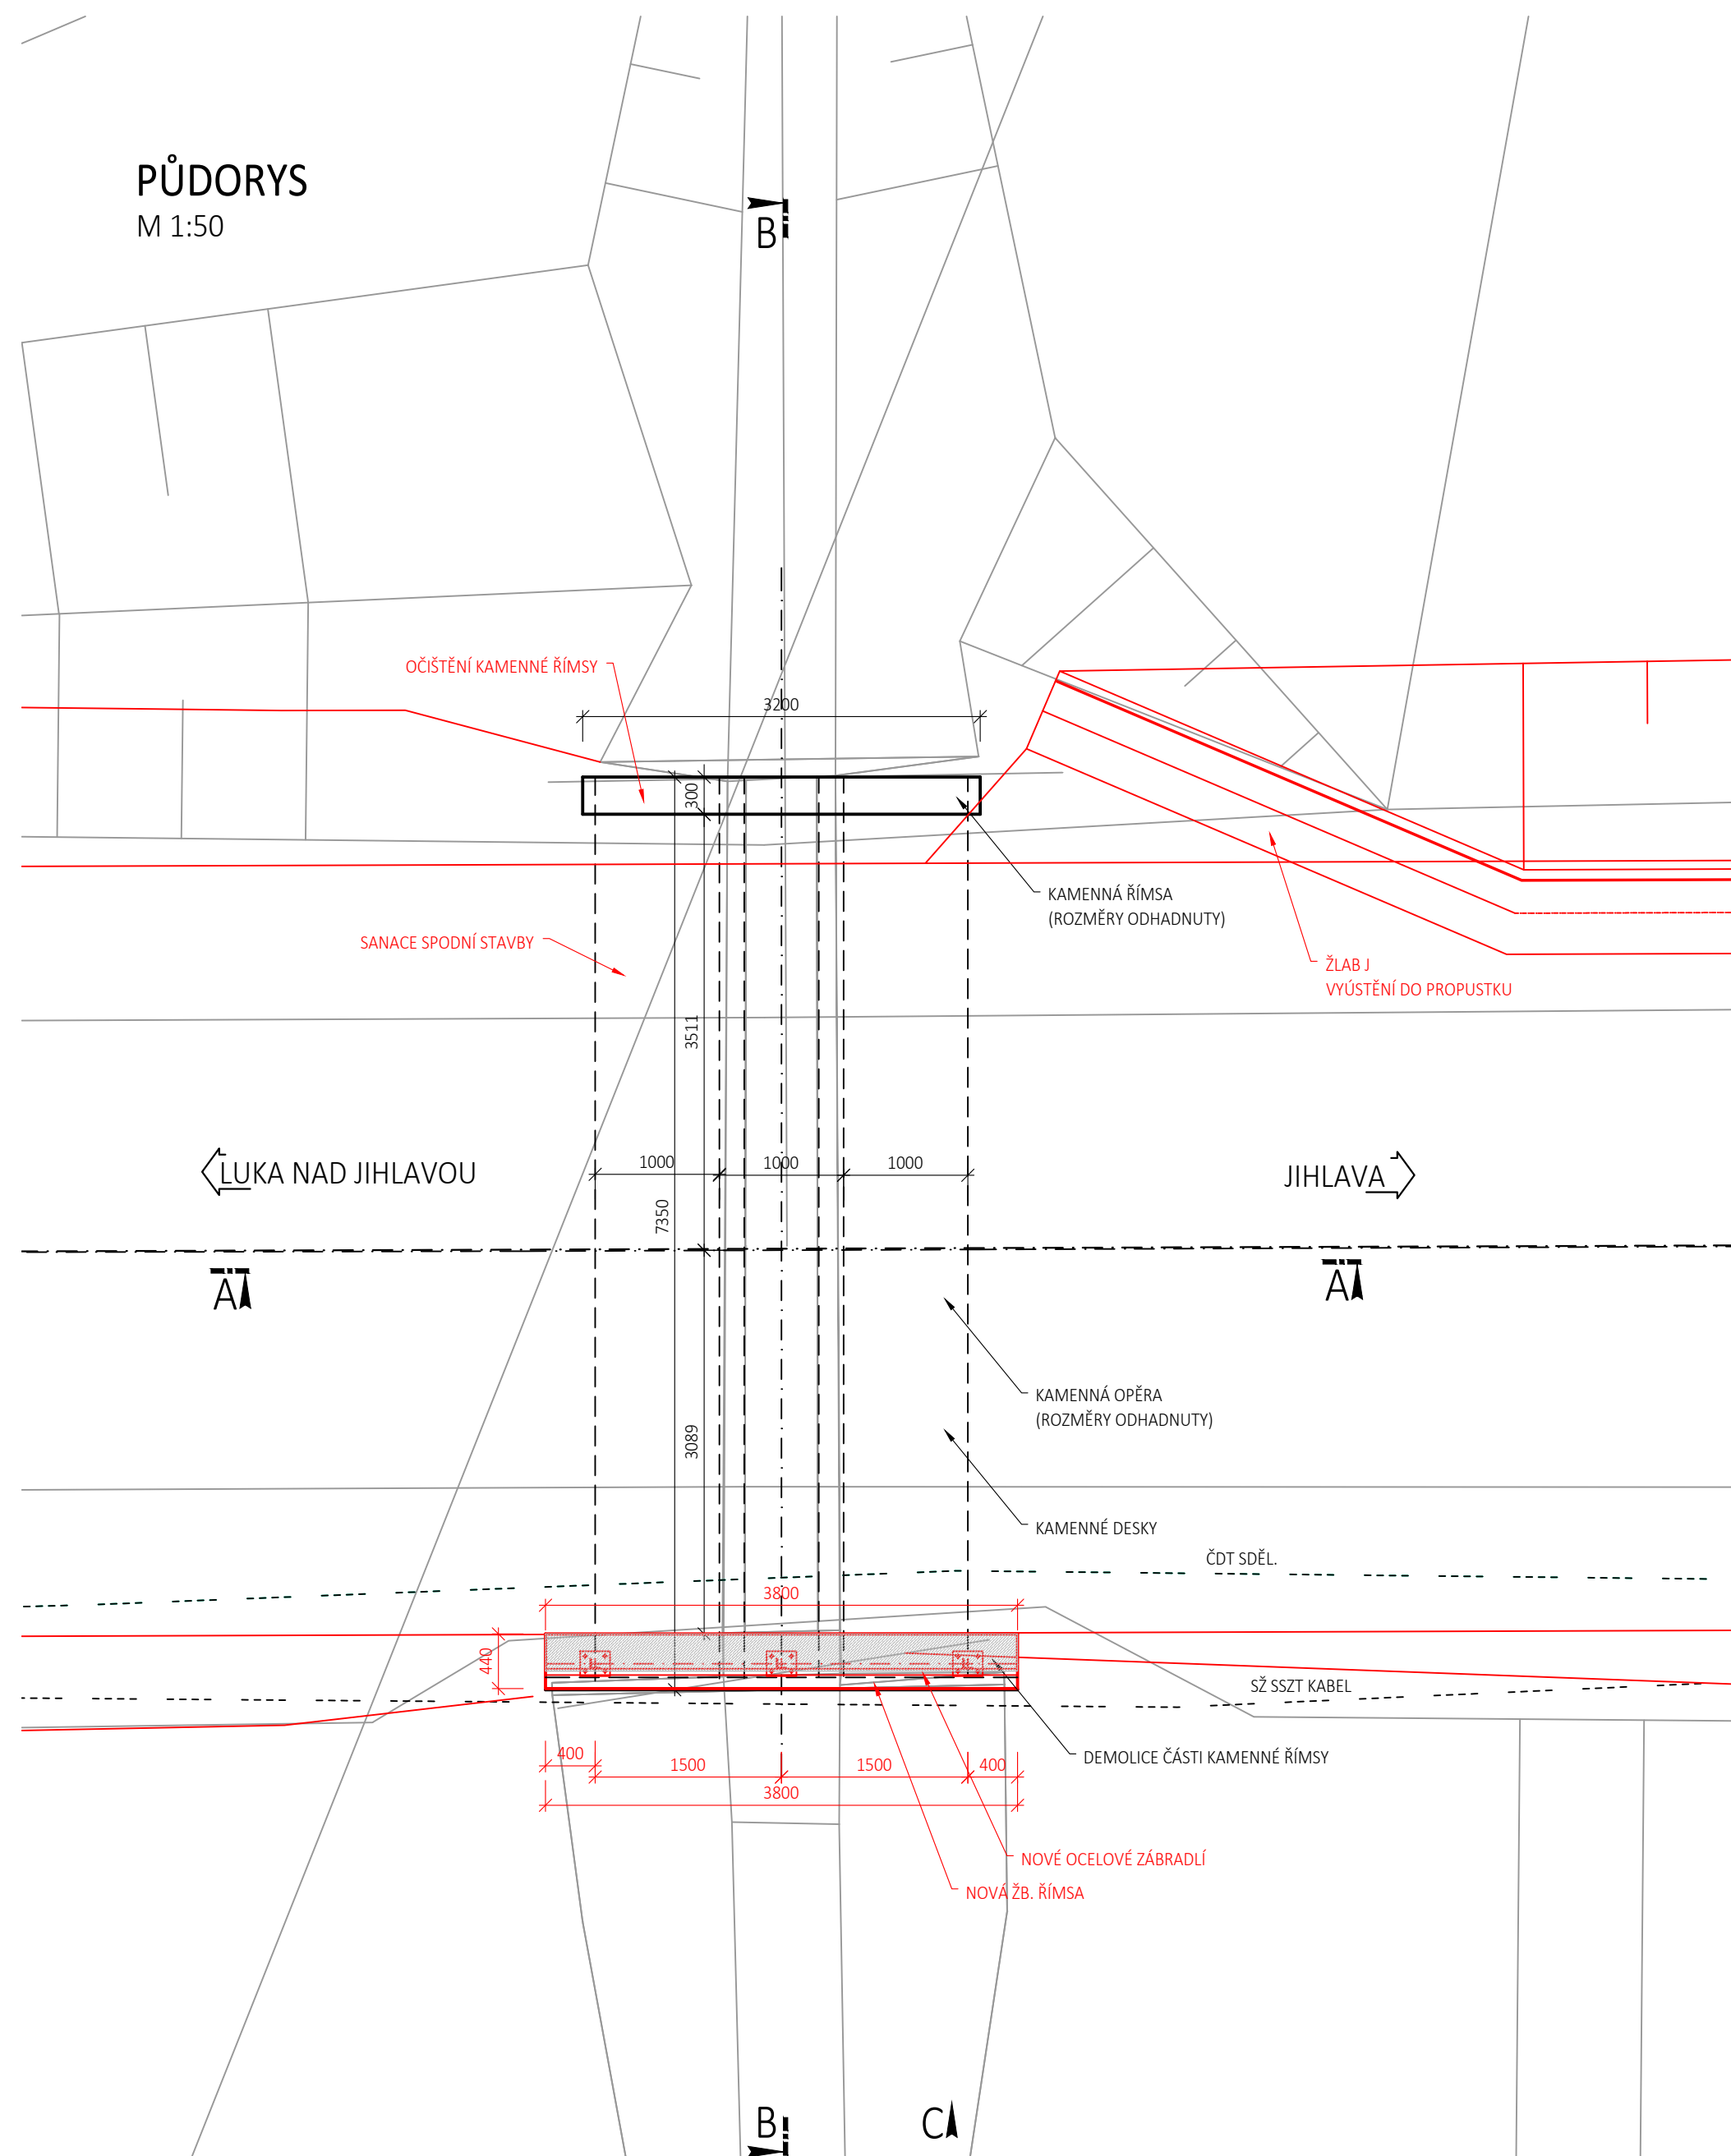


M 1:50

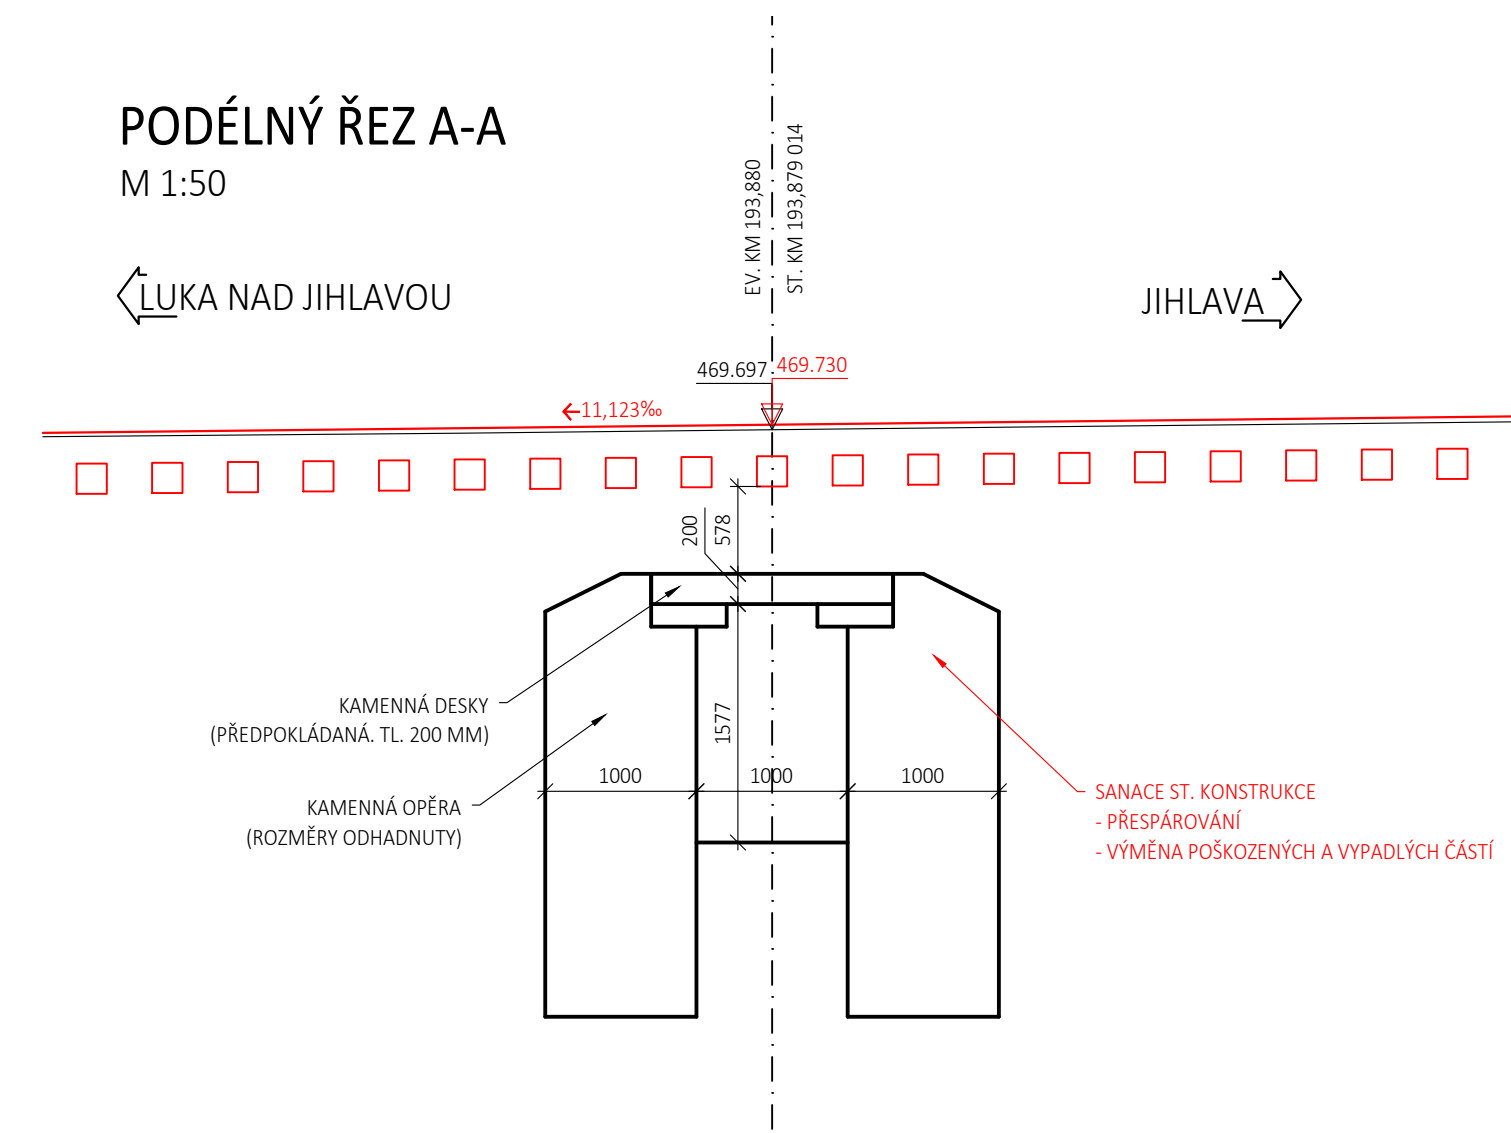

M 1:50

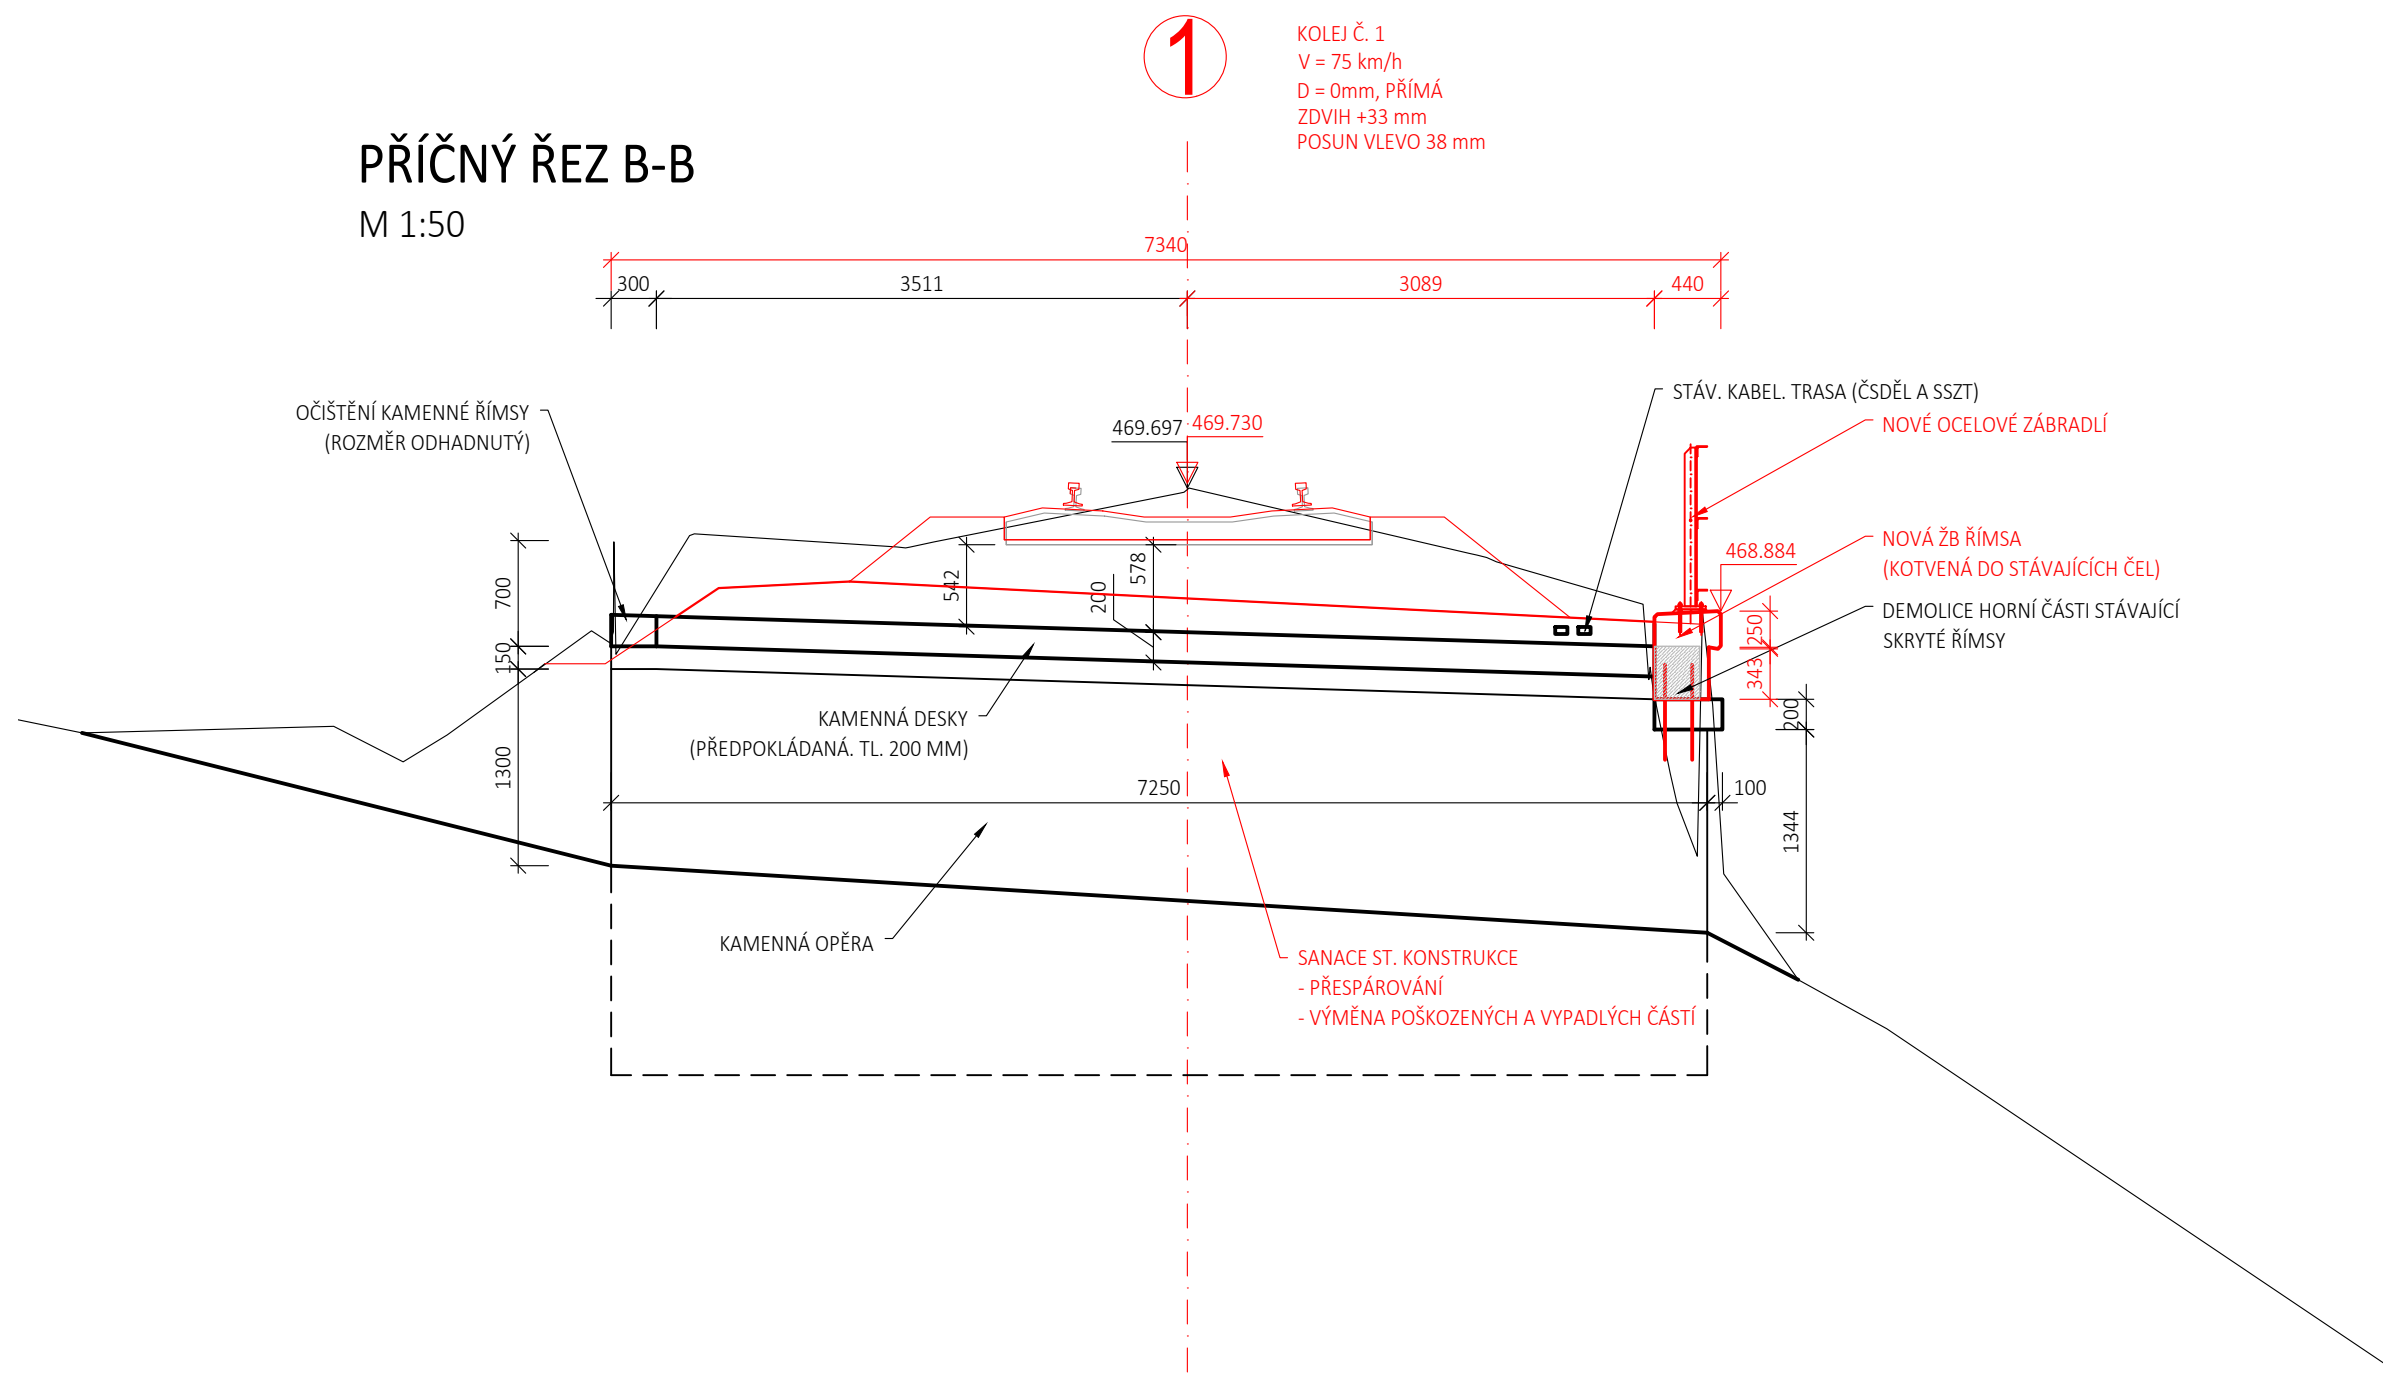

M 1:50

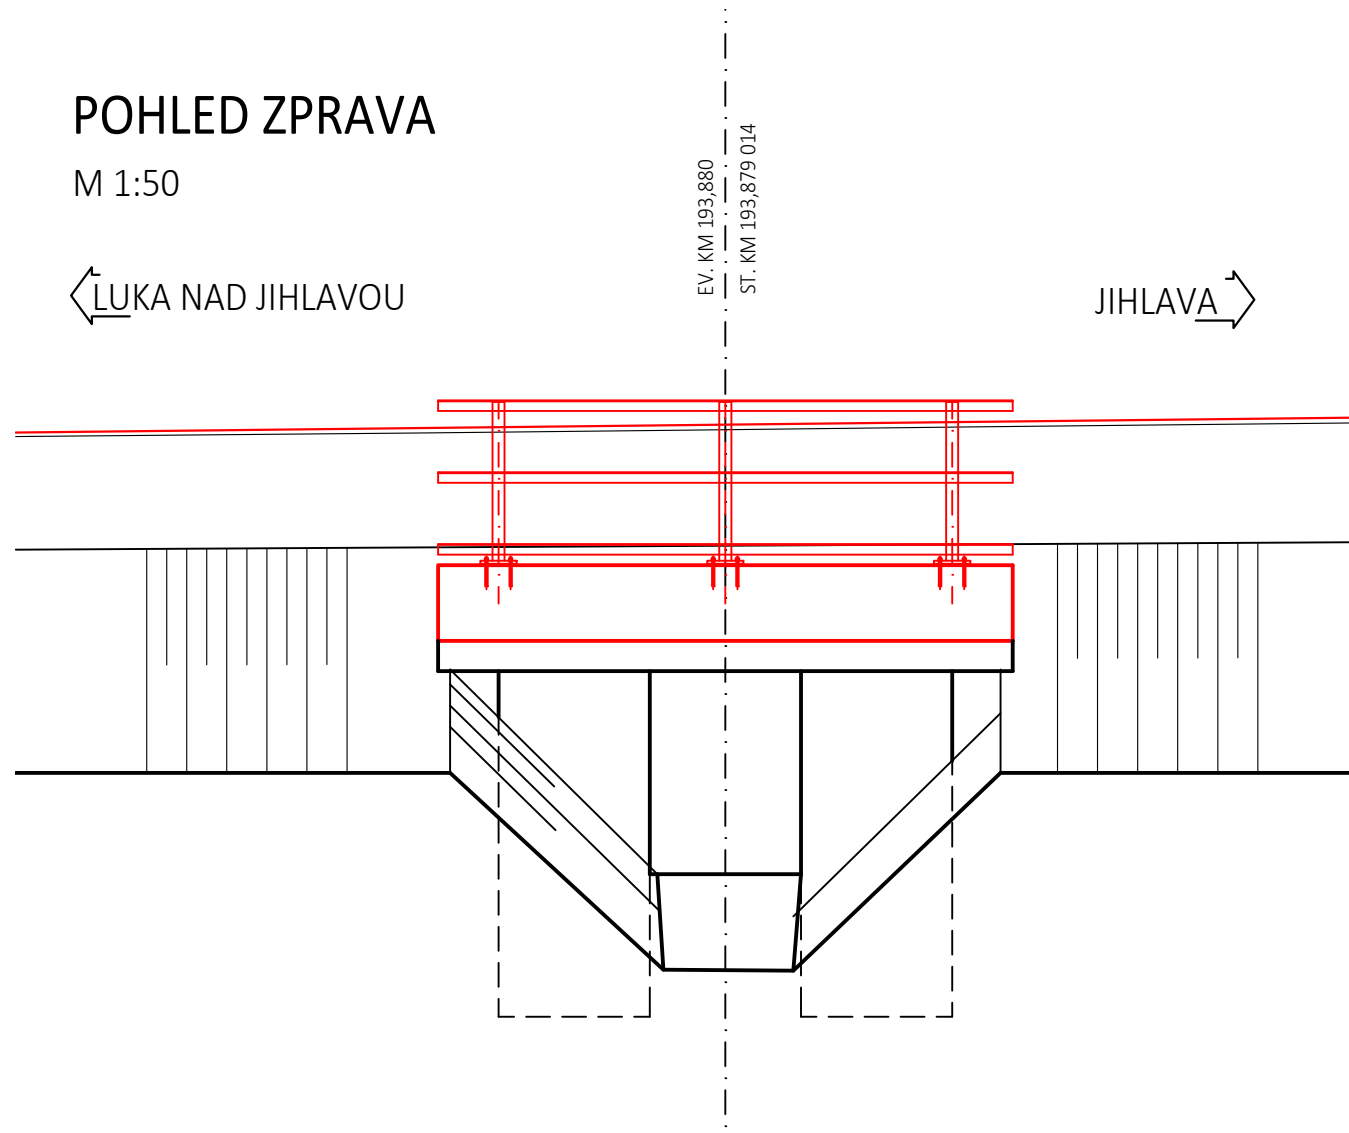

Orientační schéma:				Razítko oprávněné osoby:			
Revize:		Datum:		Podpis:		Datum:	
PO1		30.4.2021		Popis:		Kontroloval:	
				První dílčí odevzdání		Ing. Emil Špaček	
Stavebník/Investor:		Správa železnic, státní organizace					
Adresa:		Dlážděná 1003/7, 110 00 Praha 1					
Zástupce investora:		Oblastní ředitelství Brno					
Adresa:		Kounicova 26, 611 43 Brno					
Zhotovitel stavby:		SAGASTA s.r.o.					
Adresa:		Novodvorská 1010/14, 142 00, Praha 4 1101 Lhotka					
Kontakt:		T: +420 261 344 100 E: info@sagasta.cz					
Zhotovitel objektu:		SAGASTA s.r.o.					
Adresa:		Novodvorská 1010/14, 142 00, Praha 4 1101 Lhotka					
Kontakt:		T: +420 261 344 100 E: info@sagasta.cz					
Hlavní projektant (HIP):		Specialista:		Odpovědný projektant:		Zpracovatel:	
Ing. Emil Špaček		Ing. Dávid Kuczk		Ing. Dávid Kuczk		Ing. Michal Hacapěrka	
Název stavby/akce:					Označení (S1.101kód):		
Oprava trati v úseku Luka nad Jihlavou - Jihlava - 1.etapa					PA639200040		
					Označení zhotovitele:		
Název části:					120090		
Název objektu:					Označení části: D.2.1.		
Název přílohy:					Označení objektu/komplexu:		
Název dílčí části přílohy:					SO 01-21-1.		
Kraj:					Číslo přílohy: 2.003		
Výšočina:					Paré:		
Stupeň dokumentace:					Datum zpracování:		
DSP					04/2021		
Formáty:					Měřítko:		
6 x A4					1:50		
Objekt:					Položky:		
Příloha:					Revize:		
Převzat pro další informace							