



PROPUSTEK KM 191,305
STÁVAJÍCÍ STAV


0.5

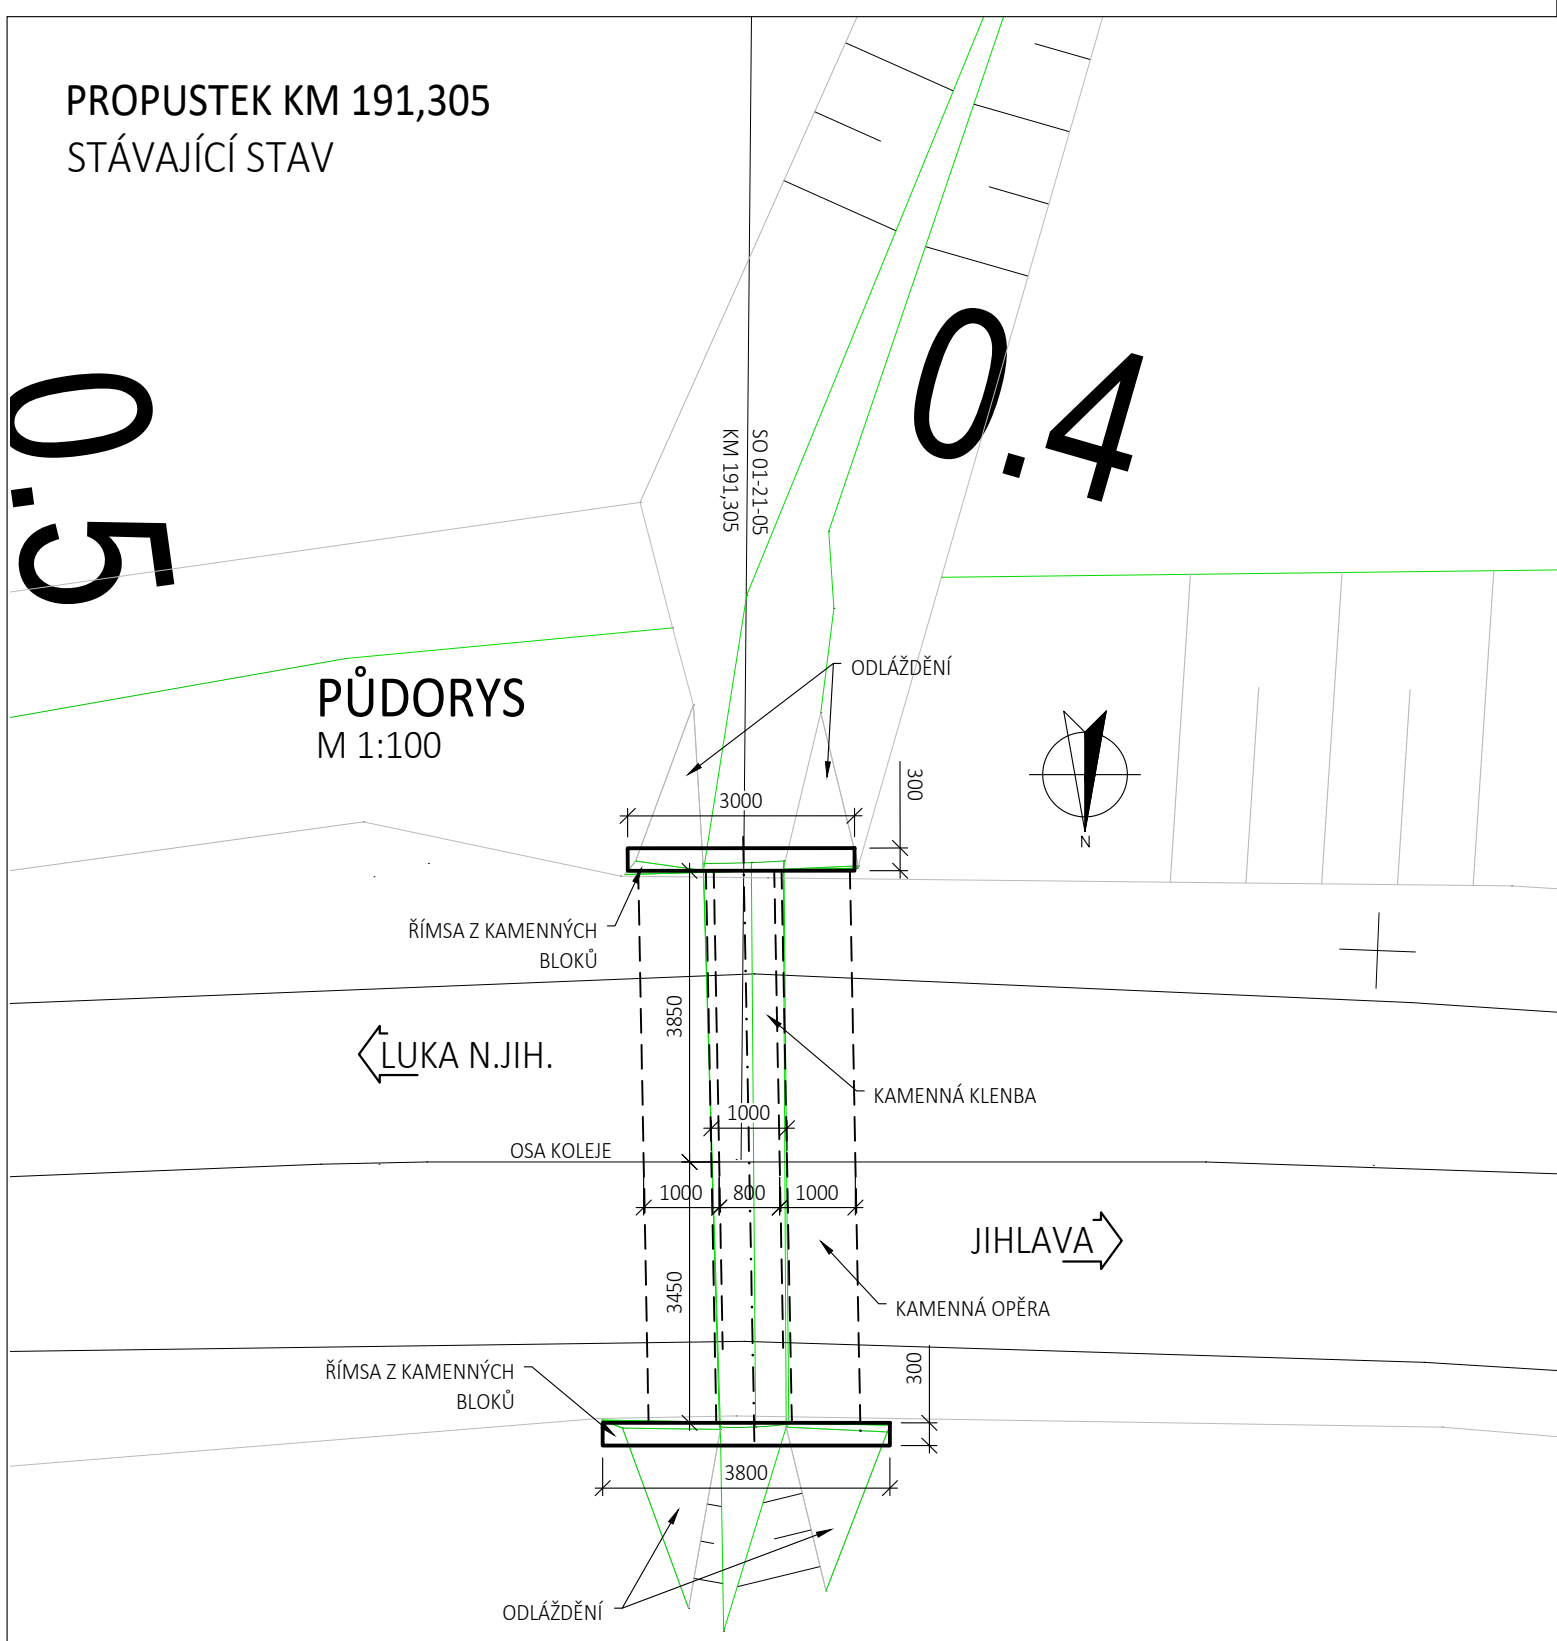

POHLED NA VTOK
M 1:100

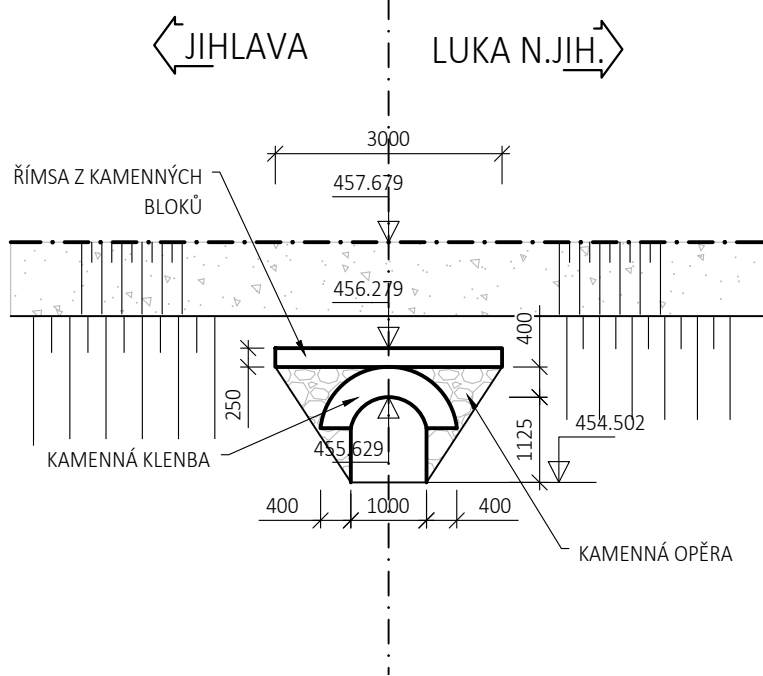


POHLED NA VÝTOK
M 1:100

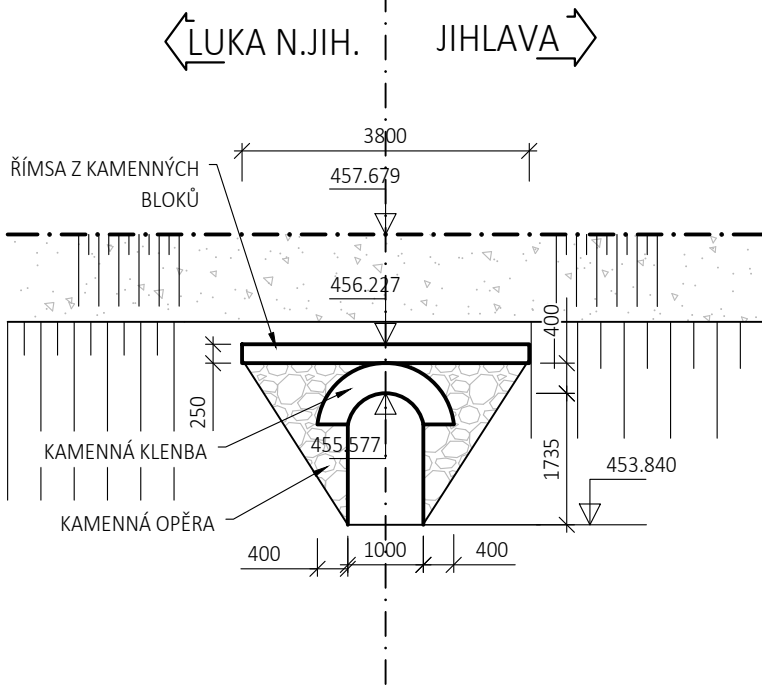


POZN.
- DOKUMENTACE STÁVAJÍCÍHO STAVU NENÍ K DISPOZICI ZKRESLENO DLE ZAMĚŘENÍ A ODHADU
- PRUPUSTEK JE VYBAVEN BUĎ ŠIKMÝMI KRÍDLY NEBO ODLÁŽDĚNÍM SVAHŮ NA VTOKU A VÝTOKU. VZHLEDEM K ZASYPÁNÍ OBJEKTU A VZROSTLÉ VEGETACÍ TO NENÍ JASNÉ.

PŘÍČNÝ ŘEZ
M 1:100

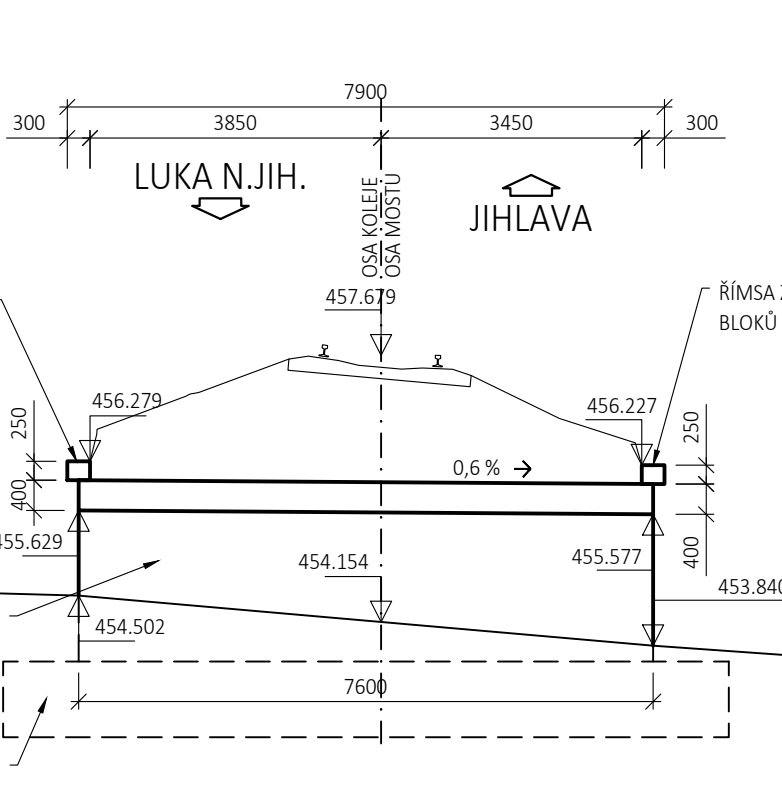

PODÉLNÝ ŘEZ V OSE PROPUSTKU
M 1:100

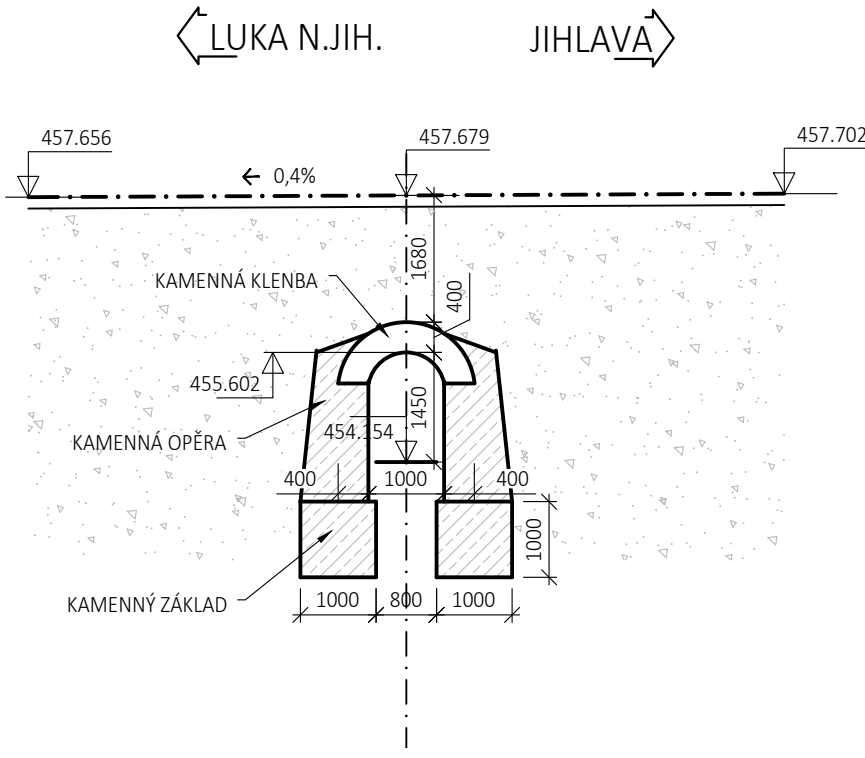

Orientační schéma:				Razítko oprávněné osoby:	
Podpis:		Datum:			
Revize:	Datum:	Popis:		Kontroloval:	
P01	30.4.2021	První dílčí odevzdání		Ing. Emil Špaček	
Stavebník/Investor:		Správa železnic, státní organizace		 SPRÁVA ŽELEZNIC	
Adresa:		Dlážděná 1003/7, 110 00 Praha 1			
Zástupce investora:		Oblastní ředitelství Brno			
Adresa:		Kounicova 26, 611 43 Brno			
Zhotovitel stavby:		SAGASTA s.r.o.			
Adresa:		Novodvorská 1010/14, 142 00, Praha 4 1.101 Lhotka			
Kontakt:		T: +420 261 344 100 E: info@sagasta.cz			
Zhotovitel objektu:		SAGASTA s.r.o.			
Adresa:		Novodvorská 1010/14, 142 00, Praha 4 1.101 Lhotka			
Kontakt:		T: +420 261 344 100 E: info@sagasta.cz			
Hlavní projektant (HIP):		Specialista:		Odpovědný projektant:	
Ing. Emil Špaček		Ing. Dávid Kuczik		Ing. Dávid Kuczik	
				Zpracovatel:	
				Miroslava Řihová	
Název stavby/akce:		Oprava trati v úseku Luka nad Jihlavou - Jihlava - I.etapa		Označení (S1.101kód): PA639200040	
				Označení zhotovitele: 120090	
Název části:		Mosty a propustky		Označení části: D.2.1.4	
Název objektu:		Žel. propustek v km 191,305		Označení objektu/komplexu: SO 01-21-05	
Název přílohy:		Výkresová část		Číslo přílohy: 2.002	
Název dílčí části přílohy:		Stávající stav - přehledný výkres		Paré:	
Kraj:		Katastrální území:		TUDU:	
Vysočina		dle příloh		120126; 1201Z1; 120152	
Stupeň dokumentace:		Datum zpracování:		Formáty:	
DSP		04/2021		Měřítko: 4 x A4 1:100	
S-kód: P A 6 3 9 2 0 0 0 4 - 1 - e t - D 2 1 0 4 - S 0 0 1 2 1 0 5 - X X - 2 - 0 0 2 - 0 0 1		Stupeň dokumentace: Část:		Objekt:	
(Prostor pro další informace)				Podobojekt:	
				Příloha:	
				Revize:	