



SITUACE

M 1:1000

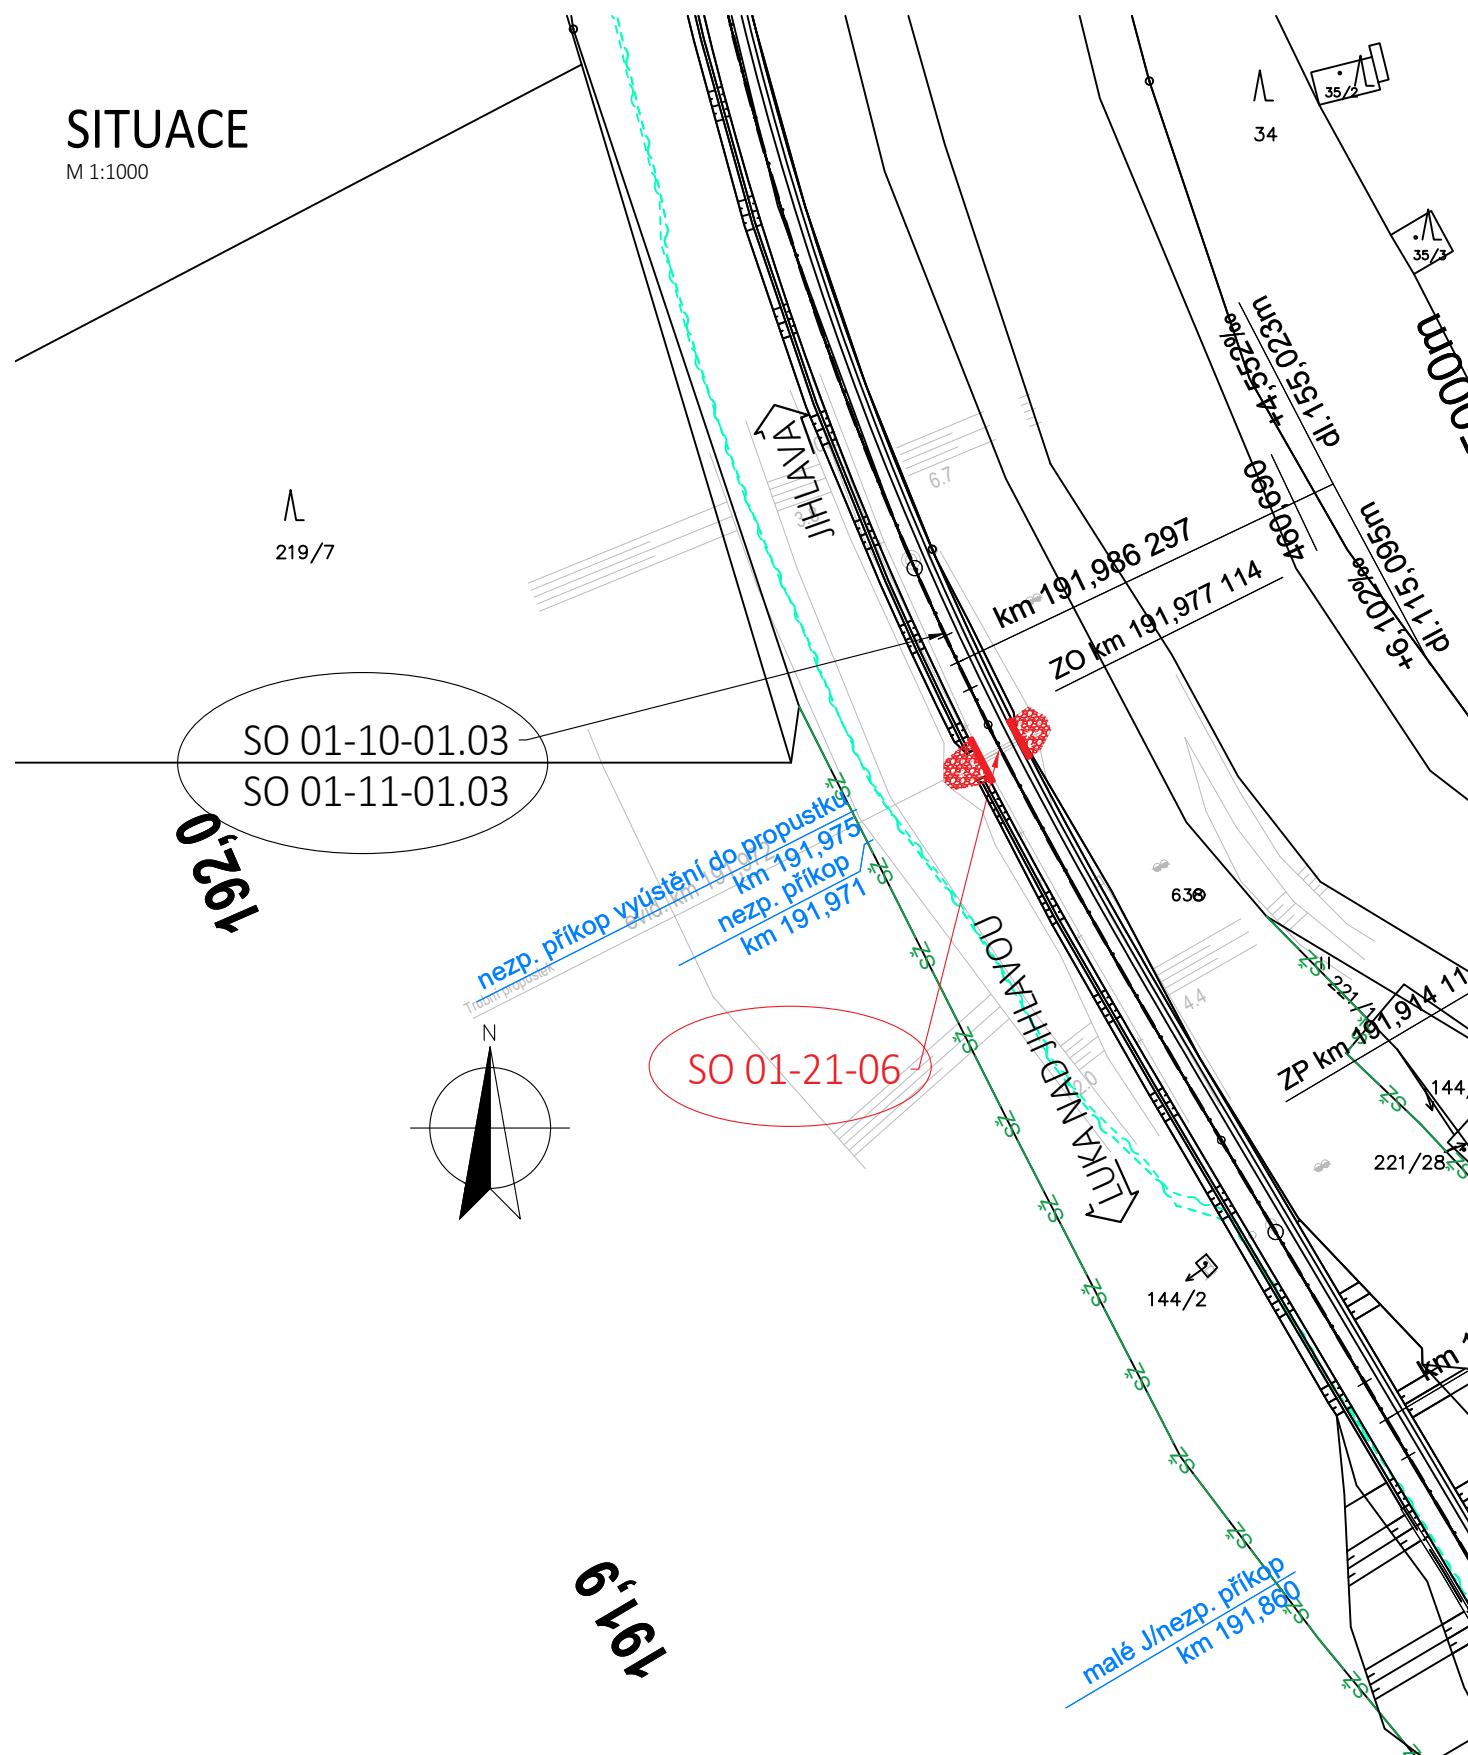

Orientační schéma:

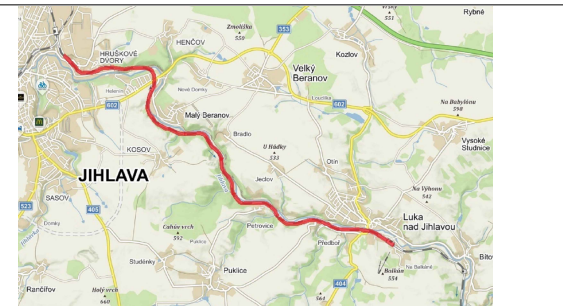




Razítko oprávněné osoby:

Podpis:

Datum:

Revize:	Datum:	Popis:	Kontroloval:
P01	30.4.2021	První dílčí odevzdání	Ing. Emil Špaček

Stavebník/Investor:	Správa železnic, státní organizace	
Adresa:	Dlážděná 1003/7, 110 00 Praha 1	
Zástupce investora:	Oblastní ředitelství Brno	
Adresa:	Kounicova 26, 611 43 Brno	

Zhotovitel stavby:	SAGASTA s.r.o.			
Adresa:	Novodvorská 1010/14, 142 00, Praha 4 1.101 Lhotka			
Kontakt:	T: +420 261 344 100 E: info@sagasta.cz			
Zhotovitel objektu:	SAGASTA s.r.o.			
Adresa:	Novodvorská 1010/14, 142 00, Praha 4 1.101 Lhotka			
Kontakt:	T: +420 261 344 100 E: info@sagasta.cz			
Hlavní projektant (HIP):	Specialista:	Odpovědný projektant:	Zpracovatel:	
Ing. Emil Špaček	Ing. Dávid Kuczik	Ing. Dávid Kuczik	Ing. Jan Krejsa	

Název stavby/akce:	Oprava trati v úseku Luka nad Jihlavou - Jihlava - IV.etapa			Označení (S1.101kód): PA639200040
				Označení zhotovitele: 120090
Název části:	Mosty a propustky			Označení části: D.2.1.
Název objektu:	Žel. propustek v km 191,972			Označení objektu/komplexu: SO 01-21-0
Název přílohy:	Situace			Číslo přílohy: 2. 00 Paré:
Název dílčí části přílohy:	-			
Kraj:	Katastrální území:	TUDU:		
Vysočina	Kosov u Jihlavy [691372]	120126; 1201Z1; 120152		
Stupeň dokumentace:	Datum zpracování:	Formáty:	Měřítko:	
DSP	04/2021	2 x A4	1:1000	

S-kód: P A 6 3 9 2 0 0 0 4 - I . e t - D 2 1 0 4 - S 0 0 1 2 1 0 7 - X X - - - - - Revize: - 0 0 1
(Prostor pro další informace)