



EG.D, a.s., Lidická 1873/36, Černá Pole, 602 00 Brno

Správa železnic, s.o.  
Květa Hanischová  
Novodvorská 1010/14  
14200 Praha

Třebíč 27.05.2022

**Vyjádření o existenci zařízení distribuční soustavy (elektrická síť)  
ve vlastnictví EG.D, a.s.**

Investor stavby: Správa železnic, státní organizace  
Název stavby: Oprava trati v úseku Luka nad Jihlavou – Jihlava –  
V. etapa  
Místo stavby: KÚ Luka nad Jihlavou (688703), žadatelem  
vyznačené zájmové území

Toto vyjádření slouží pro informaci o stávajícím elektrickém zařízení distribuční soustavy, vlastněném a provozovaném společností EG.D, a.s., a je vyjádřením pro územní a stavební řízení. Vyjádření nenahrazuje a neuvádí připojovací podmínky. V případě, že požadujete připojení nového odběrného místa či změnu příkonu, můžete podat žádost elektronicky na [www.egd.cz](http://www.egd.cz).

**V zájmovém území se nenachází žádné zařízení ve vlastnictví EG.D, a.s.**

**Vyjádření má platnost do 27.05.2024.**

S přátelským pozdravem

EG.D, a.s.

**eg.d**

EG.D, a.s.  
Lidická 1873/36, Černá Pole, 602 00 Brno

001

Příloha: Orazítkovaná situace s informativním zákresem sítí

**EG.D, a.s.**

Poskytování informací k sítím  
Riegrova 348/78  
674 01 Třebíč  
[www.egd.cz](http://www.egd.cz)


Dana Hudečková  
T +420-56860-4438  
[dana.hudeckova@egd.cz](mailto:dana.hudeckova@egd.cz)

Naše značka  
D8626-26187461

Sídlo společnosti:  
Lidická 1873/36  
Černá Pole  
602 00 Brno  
Společnost je zapsána  
v Obchodním rejstříku  
vedeném Krajským soudem  
v Brně, v oddílu B, vložce 8477  
IČ: 280 85 400  
DIČ: CZ28085400

Číslo žádosti: 26187461

# Informativní zákres sítí **elektro** k žádosti 26187461

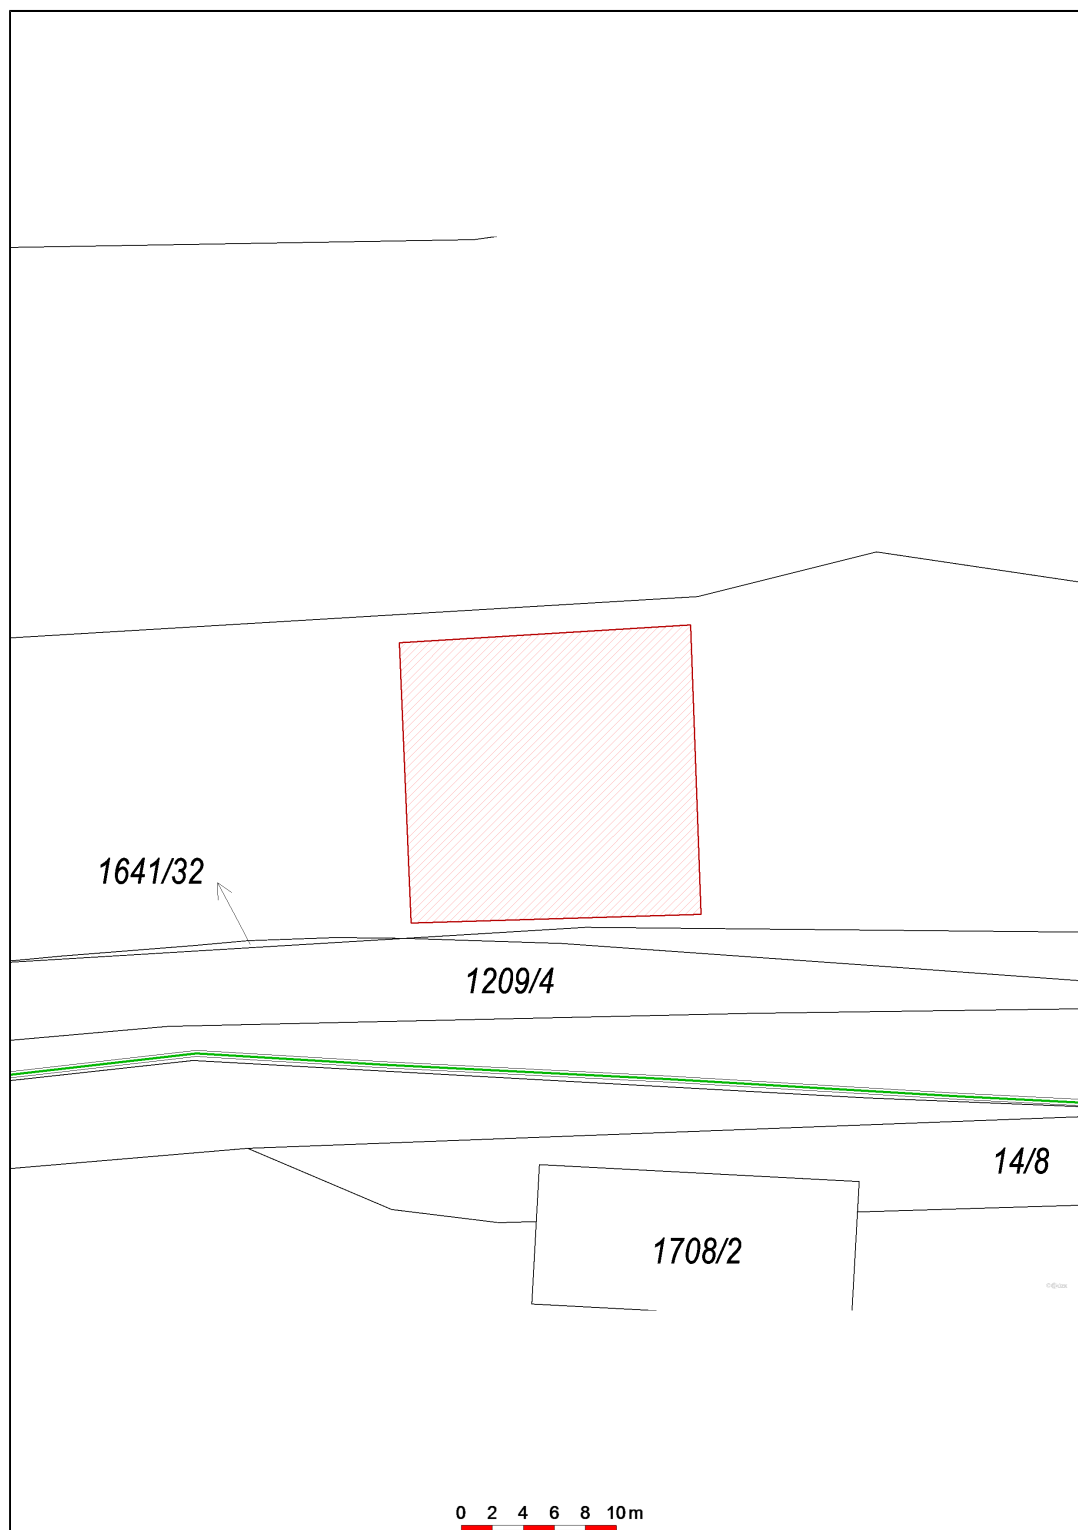

Datum 27.05.2022

**eg·d**

001

EG.D, a.s.  
Lidická 1873/36, Černá Pole, 602 00 Brno