



PŘÍČNÝ ŘEZ
M 1:100

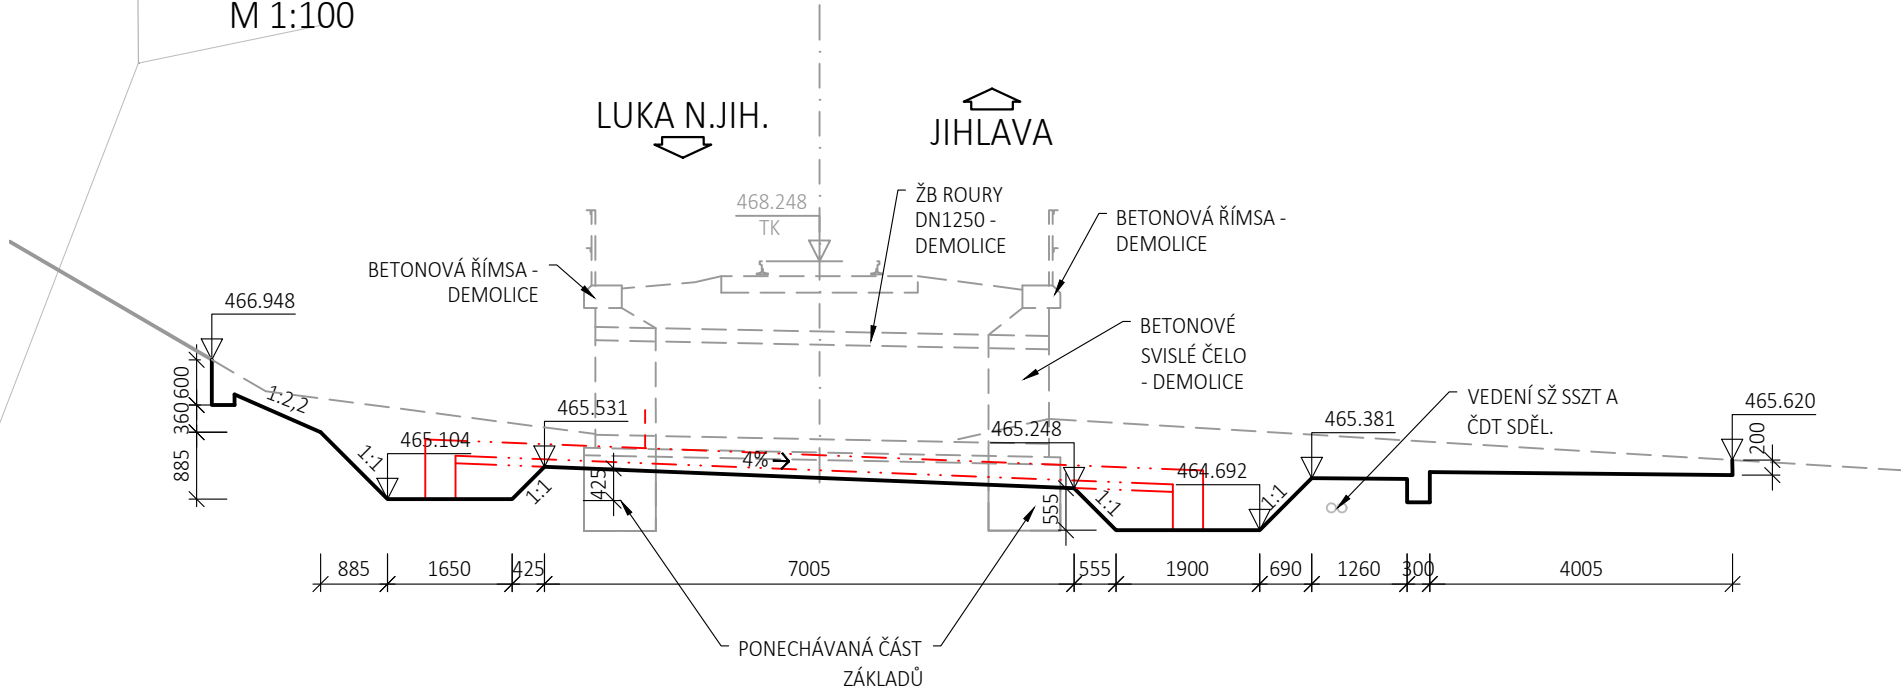

PODÉLNÝ ŘEZ
M 1:100

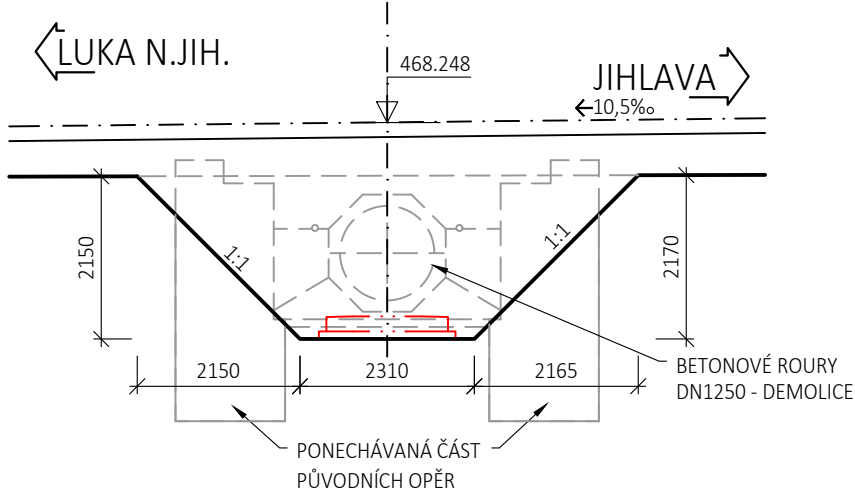

VYTÝČOVACÍ BODY VÝKOPU A BOURÁNÍ				
BOD	Y /m/	X /m/	Z /m n.m./	POZN.
01	665 578,645	1 130 840,053	466,350	DNO JÁMY
02	665 580,784	1 130 838,453	466,350	DNO JÁMY
03	665 577,015	1 130 838,146	465,105	DNO JÁMY
04	665 579,185	1 130 836,523	465,105	DNO JÁMY
05	665 576,027	1 130 836,825	465,105	DNO JÁMY
06	665 578,198	1 130 835,203	465,105	DNO JÁMY
07	665 575,769	1 130 836,480	465,510	DNO JÁMY
08	665 577,940	1 130 834,858	465,510	DNO JÁMY
09	665 571,577	1 130 830,871	465,250	DNO JÁMY
10	665 573,747	1 130 829,249	465,250	DNO JÁMY
11	665 571,245	1 130 830,427	464,690	DNO JÁMY
12	665 573,413	1 130 828,805	464,690	DNO JÁMY
13	665 570,107	1 130 828,905	464,690	DNO JÁMY
14	665 572,276	1 130 827,284	464,690	DNO JÁMY
15	665 565,094	1 130 826,000	465,420	DNO JÁMY
16	665 566,117	1 130 824,272	465,420	DNO JÁMY

POZNÁMKY:

- VÝŠKOVÉ KÓTY JSOU UVEDENÉ NA DNĚ VÝKOPU
- PŘED PROVÁDĚNÍM VÝKOPŮ JE NUTNÉ PROVÉST VYTÝČENÍ VEŠKERÝCH INŽENÝRSKÝCH SÍTÍ V MÍSTĚ STAVENIŠTĚ A PROVÉST JEJICH VYMÍSTĚNÍ

Orientační schéma:

Razítko oprávněné osoby:

Revize:
P01

Datum:
30.4.2021

Popis:
První dílčí odevzdání

Kontroloval:
Ing. Emil Špaček

Stavebník/Investor:
Adresa:

Správa železnic, státní organizace
Dlážděná 1003/7, 110 00 Praha 1

Zástupce investora:
Adresa:

Oblastní ředitelství Brno
Kounicova 26, 611 43 Brno

Zhotovitel stavby:
Adresa:
Kontakt:

SAGASTA s.r.o.
Novodvorská 1010/14, 142 00, Praha 4 1.101 Lhotka
T: +420 261 344 100
E: info@sagasta.cz

Zhotovitel objektu:
Adresa:
Kontakt:

SAGASTA s.r.o.
Novodvorská 1010/14, 142 00, Praha 4 1.101 Lhotka
T: +420 261 344 100
E: info@sagasta.cz

Hlavní projektant (HIP):
Ing. Emil Špaček

Specialista:
Ing. Dávid Kuczik

Odpovědný projektant:
Ing. Dávid Kuczik

Zpracovatel:
Ing. Martin Knytl

Název stavby/akce:

Oprava trati v úseku Luka nad Jihlavou - Jihlava - III.etapa

Označení (S1.101kód):
PA639200040

Název části:

Mosty a propustky

Označení části: D.2.1.4

Název objektu:

Žel. propustek v km 193,711

Označení objektu/komplexu:
SO 01-21-10

Název přílohy:

Výkresová část

Číslo přílohy: **2.007**

Název dílčí části přílohy:

Výkopy a bourací práce

Paré:

Kraj:

Katastrální území:

TUDU:

120126; 1201Z1; 120152

Stupeň dokumentace:

Datum zpracování:

Formáty:

Měřítko:

DSP

04/2021

3 x A4

1:100

S-kód:
P A 6 3 9 2 0 0 0 4 - III . e t - D 2 1 0 4 - S 0 0 1 2 1 1 0 - X X - 2 - 0 0 7 - 0 0 1

Stupeň dokumentace: Část: Objekt: Podobjekt: Příloha: Revize:

(Prostor pro další informace)