
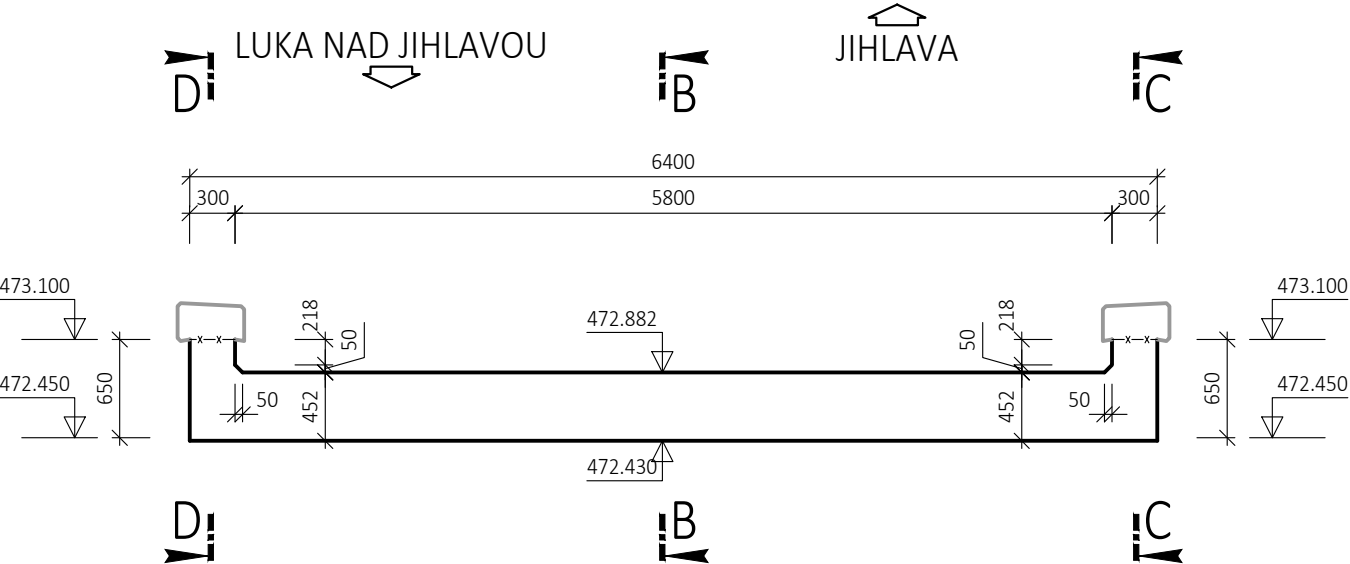
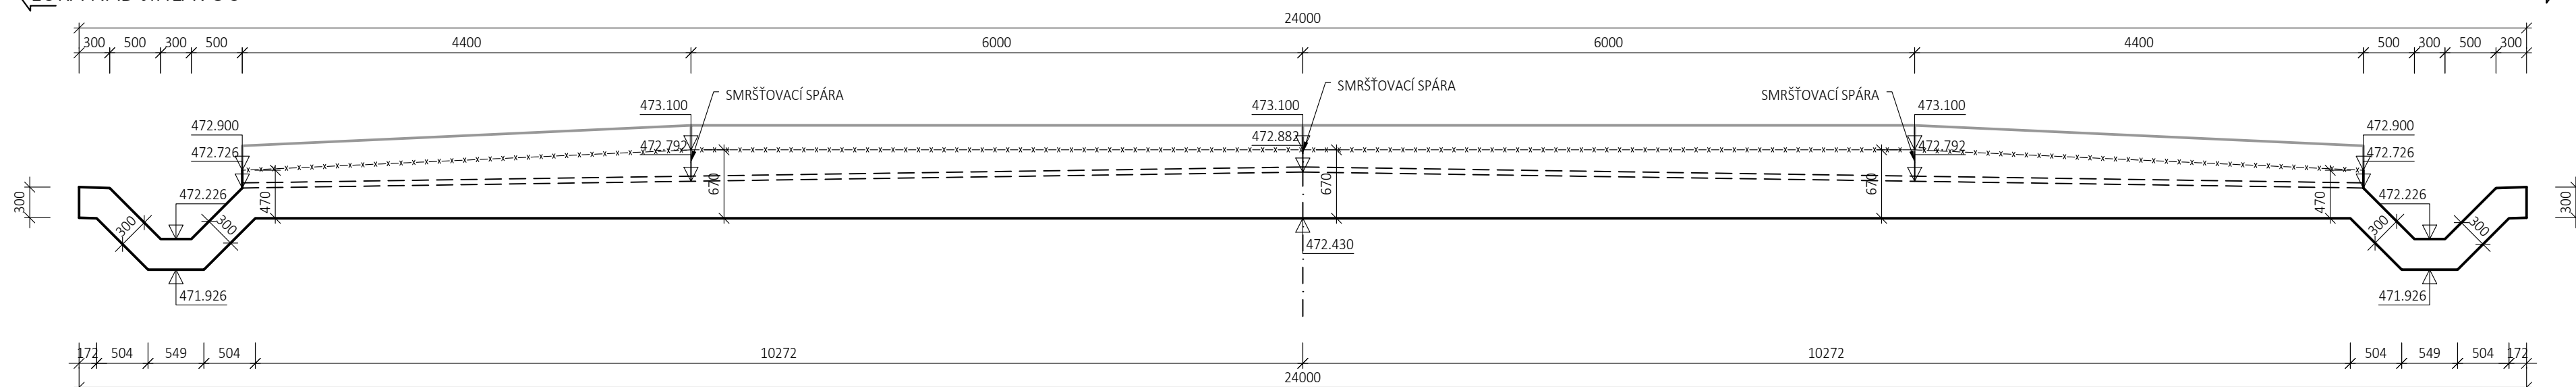
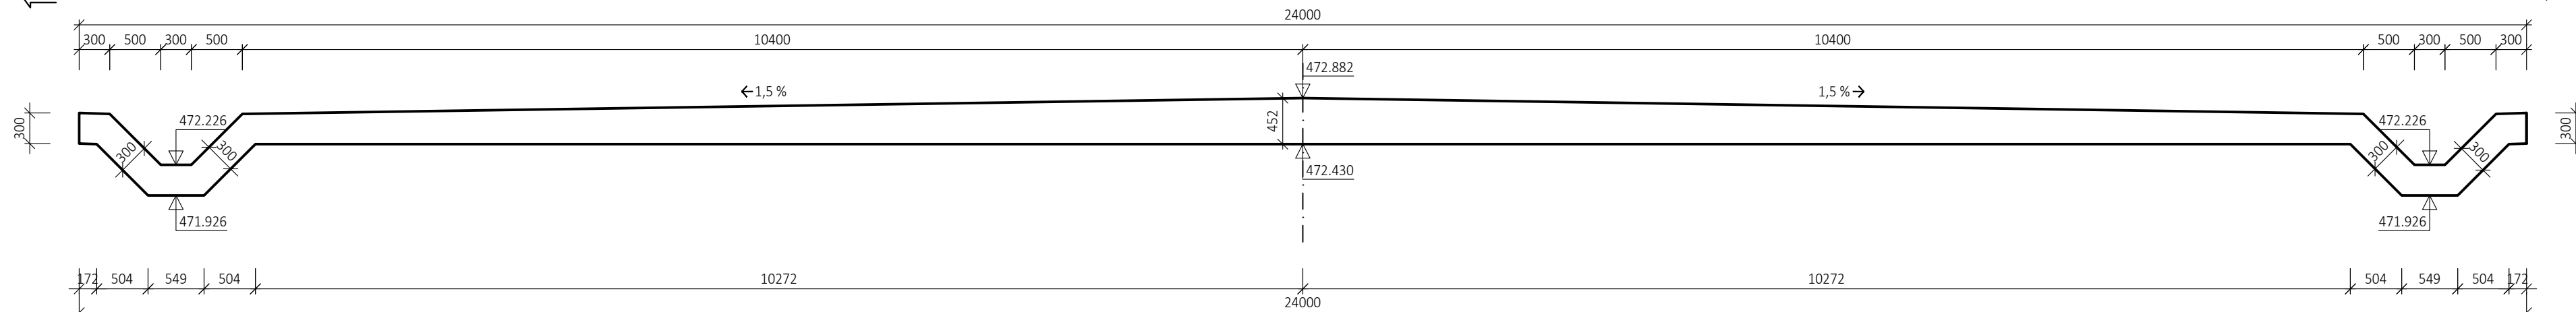


PŮDORYS  
M 1:50

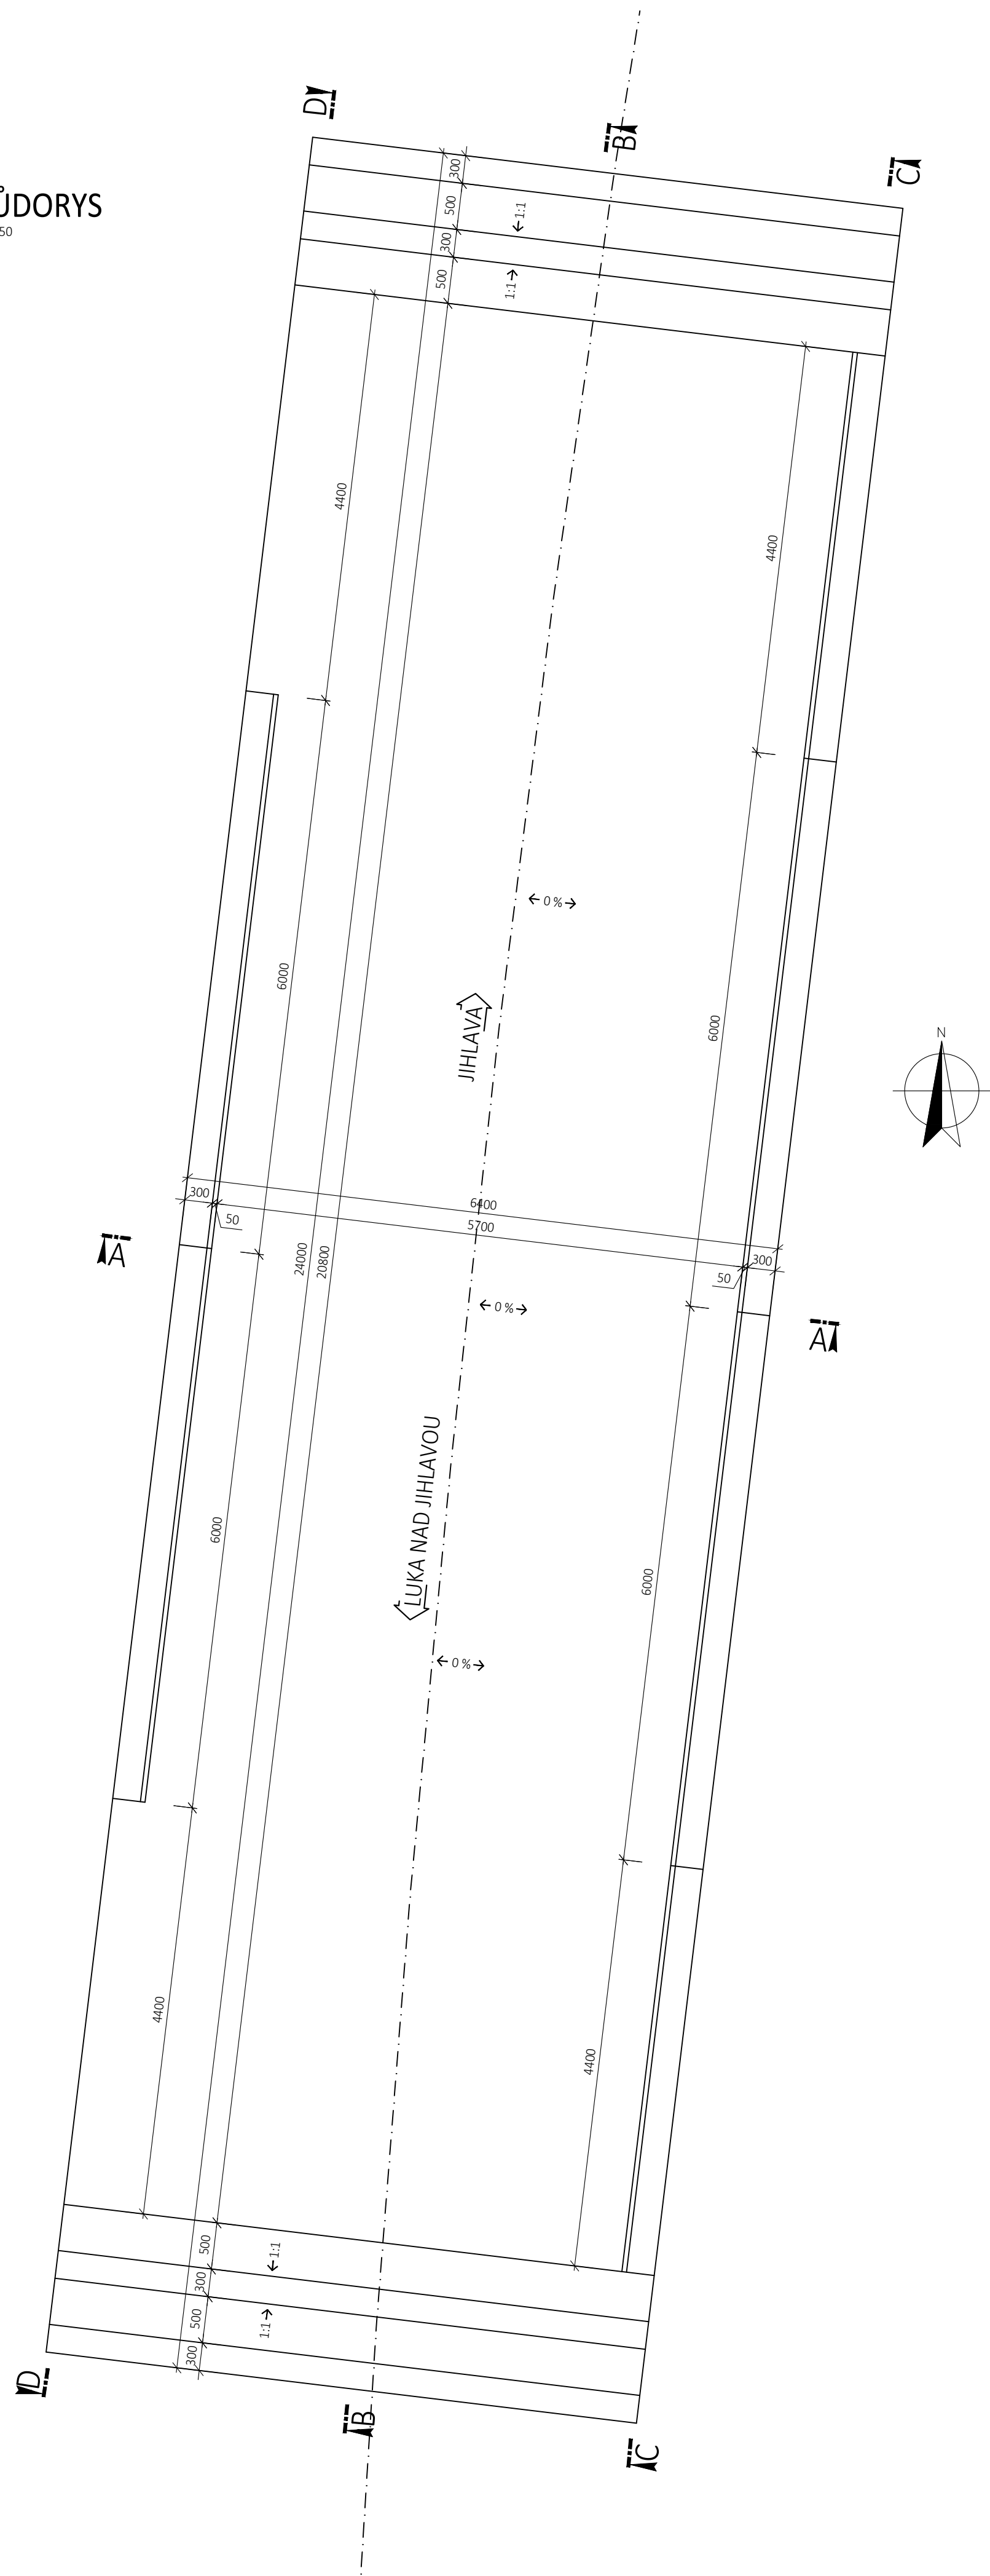


**POZNÁMKY:**

- CHRÁNICÍK PRO PROTAŽENÍ DRENÁŽE JE NUTNÉ OSADIT PŘED BETONÁŽÍ NK
- VŠEKÉRE DETAILY JSOU UVEDENY VE VÝKRESE SYSTÉMU VODOTĚSNÝCH IZOLACÍ (SVI)
- VŠECHNY HRANY BUDOU ZKOSENY 20x20mm

**BETON :**  
**IZOLAČNÍ DESKA** C30/37 - XA2, XF1, XC4- CL 0,2 - Dmax 22mm - PRŮSAK max. 35mm DLE ČSN EN 206+A1

OCEL:  
BETONÁŘSKÁ VÝZTUŽ B500B DLE ČSN EN 10080

OBJEM BETONU DESKA 61m<sup>3</sup>

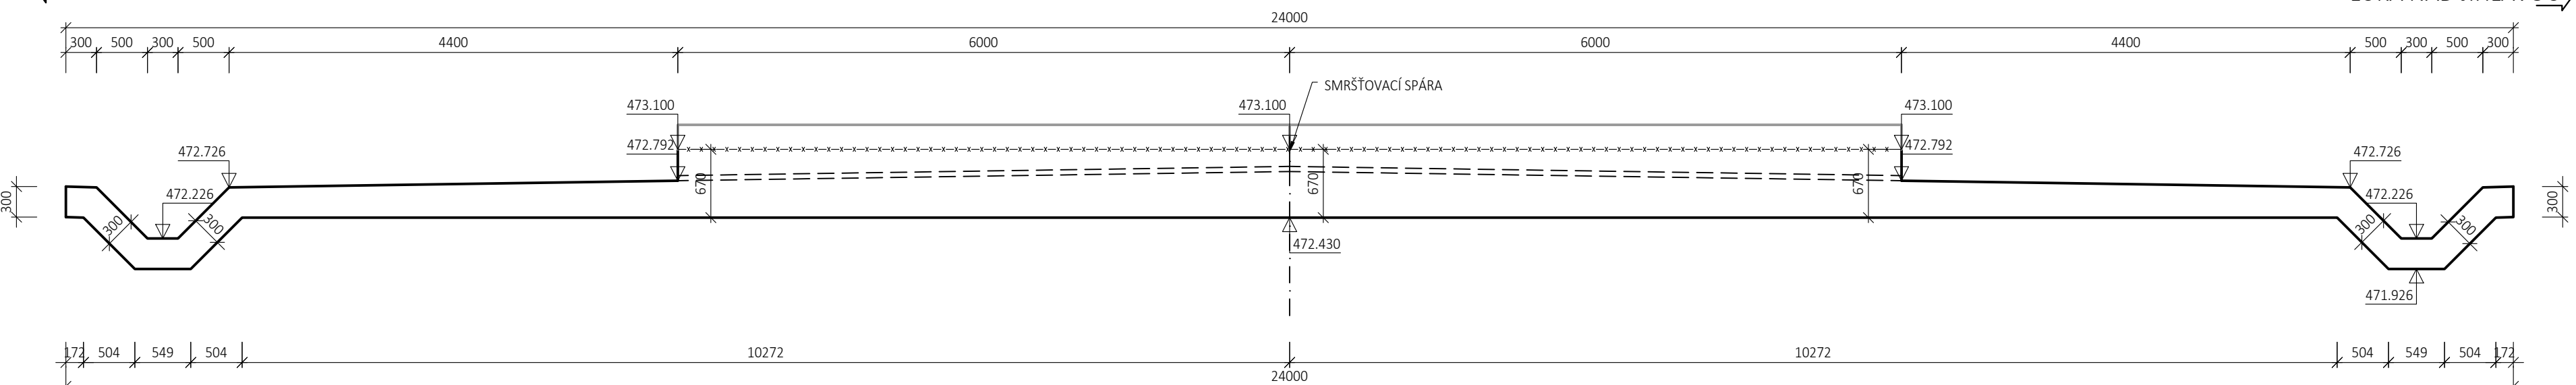

S-idd:	Superj dokumentaċi:	Objett:	Prosjett:	Finha:	Avvaz:
P A 6 3 9 2 0 0 0 4	- I . e t	- D 2 1 0 4	- S 0 0 1 2 1 1 2	- X X	- 0 0 1
(Prosser pro doli informazzjoni)					