



PŮDORYS
M 1:25

LUKA NAD JIHLAVOU

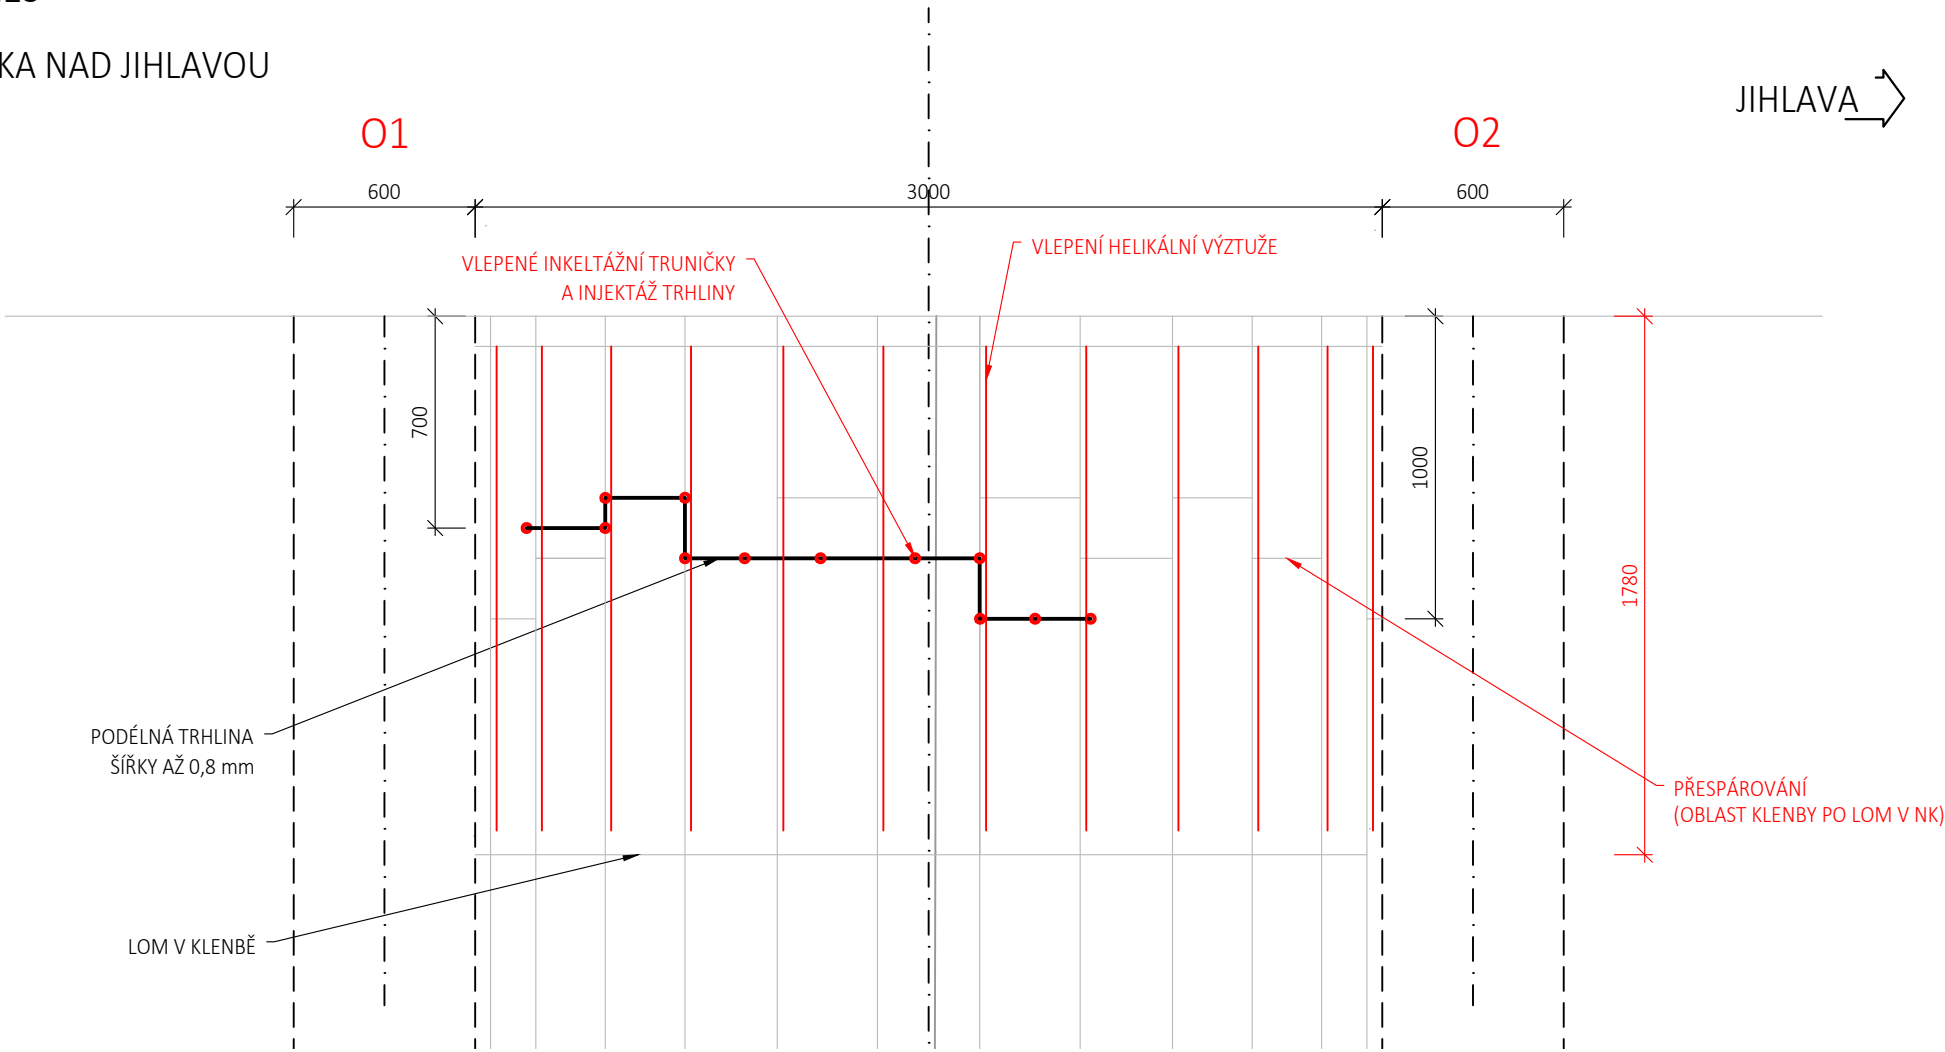

PODÉLNÝ ŘEZ
M 1:25

LUKA NAD JIHLAVOU

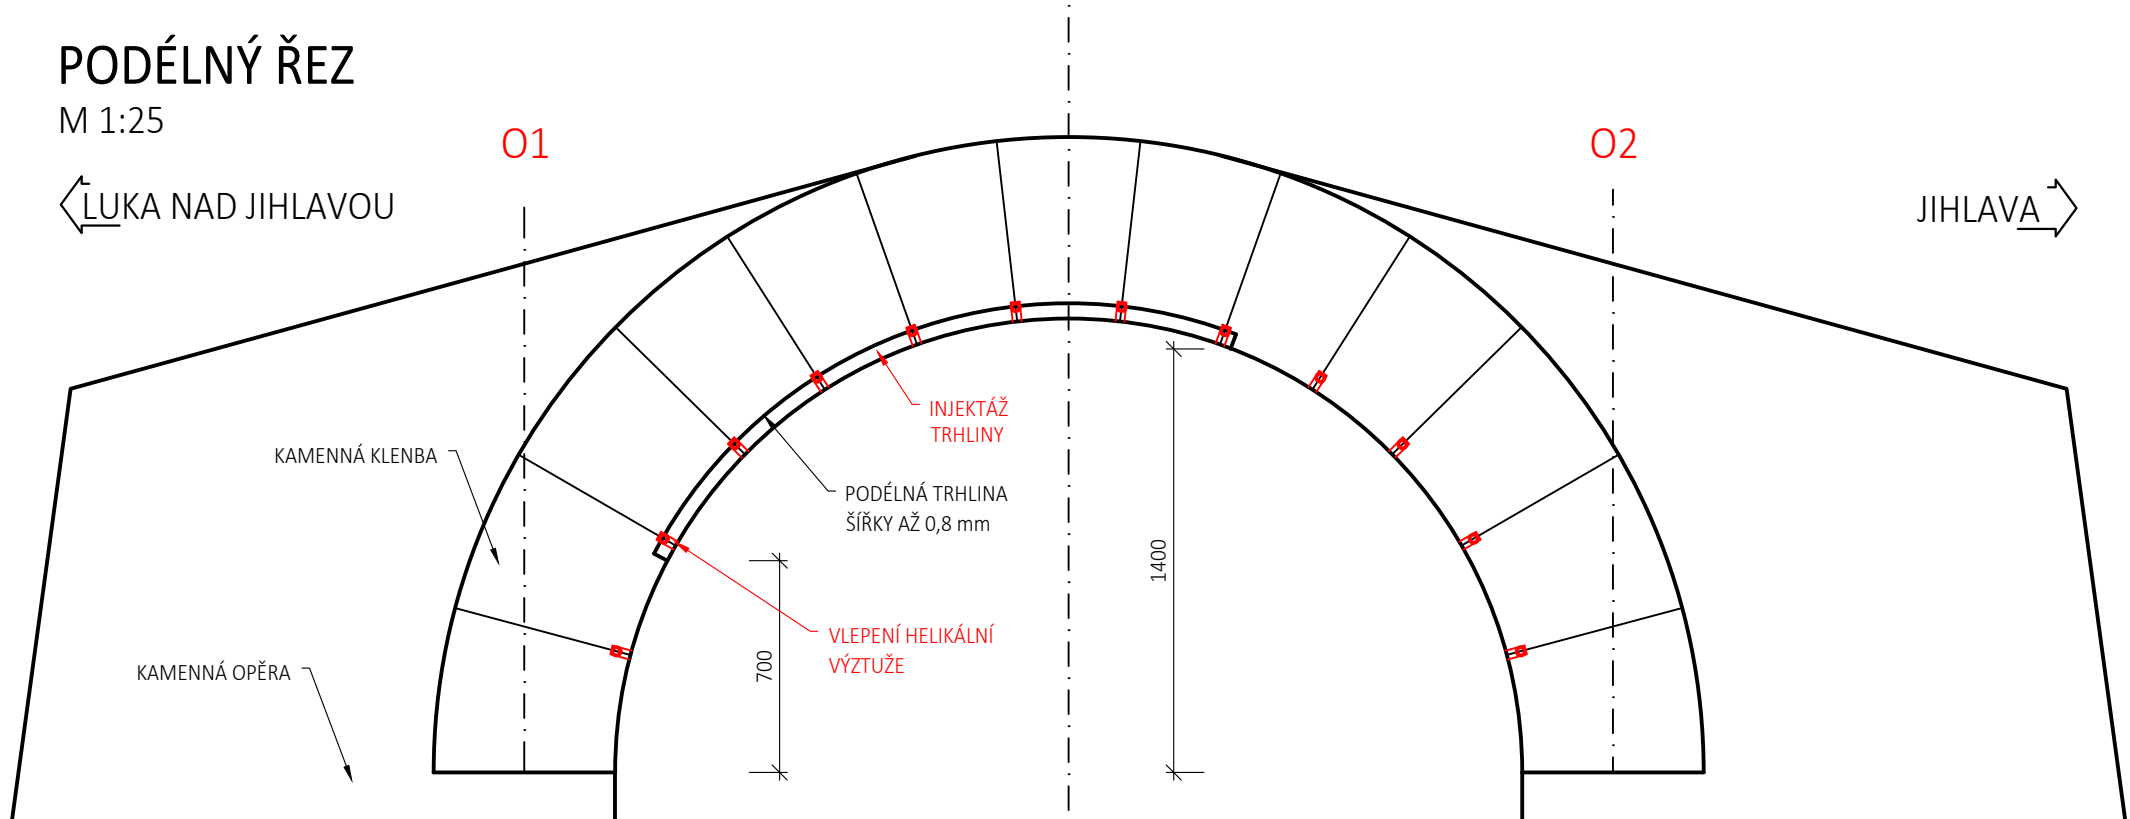

- POZNÁMKA:
- 1) NÁVRH SANACE SPOČÍVÁ I INJEKTÁŽI ZASTIŽENÉ PODÉLNÉ TRHLINY A SEŠITÍ KLENBY HELIKÁLNÍ VÝZTUŽÍ.
 - 2) HELIKÁLNÍ VÝZUŽ JE NAVRŽENA Z NEREZOVÉ OCELI O PRŮMĚRU 10 mm
 - 3) INJEKTÁŽ TRHLIN JE NAVRŽENA EPOXIDOVOU PRYSKYŘICÍ
 - 4) PODROBNÝ POPIS SANACE JE UVEDEN V TZ
 - 5) PŘI SANAČNÍCH PRACÍCH JE TŘEBA DODRŽET POŽADAVKY TKP SŽDC, KAP. 23 - SANACE INŽENÝRSKÝCH OBJEKTŮ
 - 6) ZHOTOVITEL VYPRACUJE TECHNOLOGICKÝ PŘEDPIS PRO SANAČNÍ PRÁCE, KTERÝ MUSÍ BÝT ODSOUHLASEN STAVEBNÍM DOZOREM INVESTORA

VÝKAZ PRUTŮ HELIKÁLNÍ VÝZTUŽE
- NEREZOVÝ PROFIL Ø10, DÉLKA 1,6m, POČET 12 KS

Orientační schéma:				Razítko oprávněné osoby:			
Podpis:				Datum:			
Revize:	Datum:	Popis:		Kontroloval:			
P01	30.4.2021	První dílčí odevzdání		Ing. Emil Špaček			
Stavebník/Investor:				Správa železnic, státní organizace			
Adresa:				Dlážděná 1003/7, 110 00 Praha 1			
Zástupce investora:				Oblastní ředitelství Brno			
Adresa:				Kounicova 26, 611 43 Brno			
Zhotovitel stavby:				SAGASTA s.r.o.			
Adresa:				Novodvorská 1010/14, 142 00, Praha 4 1.101 Lhotka			
Kontakt:				T: +420 261 344 100 E: info@sagasta.cz			
Zhotovitel objektu:				SAGASTA s.r.o.			
Adresa:				Novodvorská 1010/14, 142 00, Praha 4 1.101 Lhotka			
Kontakt:				T: +420 261 344 100 E: info@sagasta.cz			
Hlavní projektant (HIP):		Specialista:		Odpovědný projektant:		Zpracovatel:	
Ing. Emil Špaček		Ing. Dávid Kuczik		Ing. Dávid Kuczik		Ing. Michal Hacaperka	
Název stavby/akce:				Označení (S1.101kód):			
Oprava trati v úseku Luka nad Jihlavou - Jihlava - I.etapa				PA639200040			
				Označení zhotovitele:			
				120090			
Název části:				Mosty a propustky			
Označení části:				D.2.1.4			
Název objektu:				Žel. most v km 196,614			
Označení objektu/komplexu:				SO 01-20-03			
Název přílohy:				Výkresová část			
Označení přílohy:				Sanační práce			
Kraj:		Katastrální území:		TUDU:		Číslo přílohy:	
Vysočina		dle příloh		120126; 1201Z1; 120152		2.013	
Paré:							
Stupeň dokumentace:		Datum zpracování:		Formáty:		Měřítko:	
DSP		04/2021		3 x A4		1:25	
S-kód: Stupeň dokumentace: Část: Objekt: Podobjekt: Příloha: Revize:							
P A 6 3 9 0 0 8 4 0 - 1 1 . e t - D 2 1 0 4 - S 0 0 1 2 0 0 3 - X X - 2 - 0 1 3 - 0 0 1							
[Prostor pro další informace]							