



MOST KM 197,328

M 1:100

PODÉLNÝ ŘEZ A-A

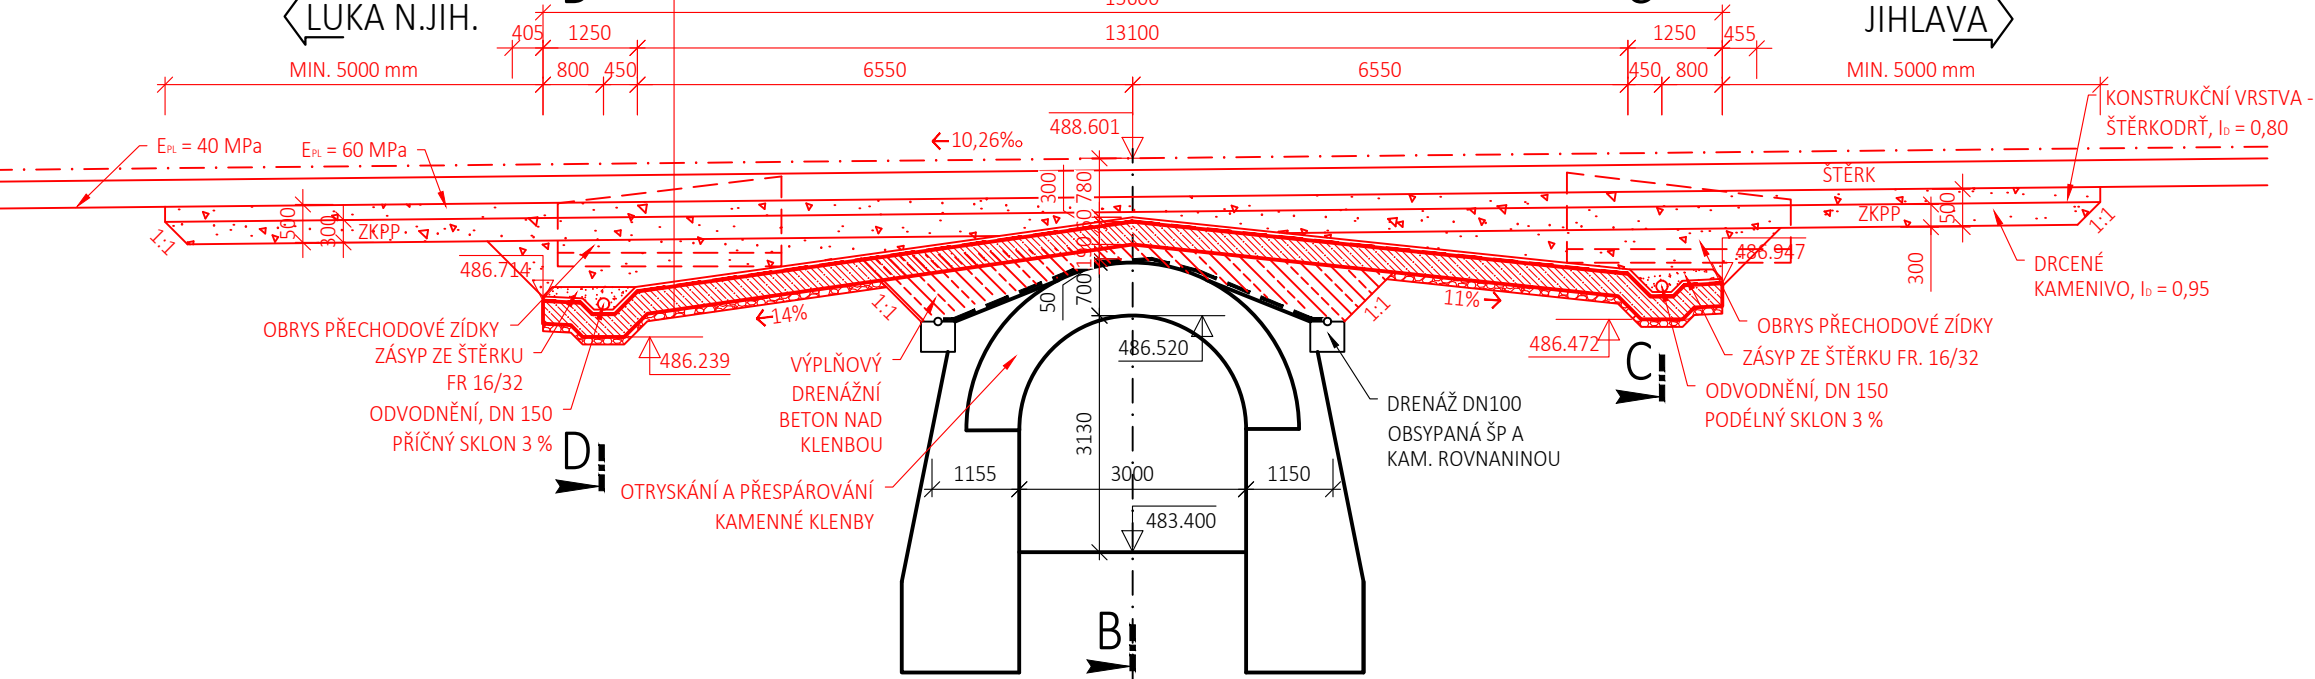


PŘÍČNÝ ŘEZ B-B  
V POLI

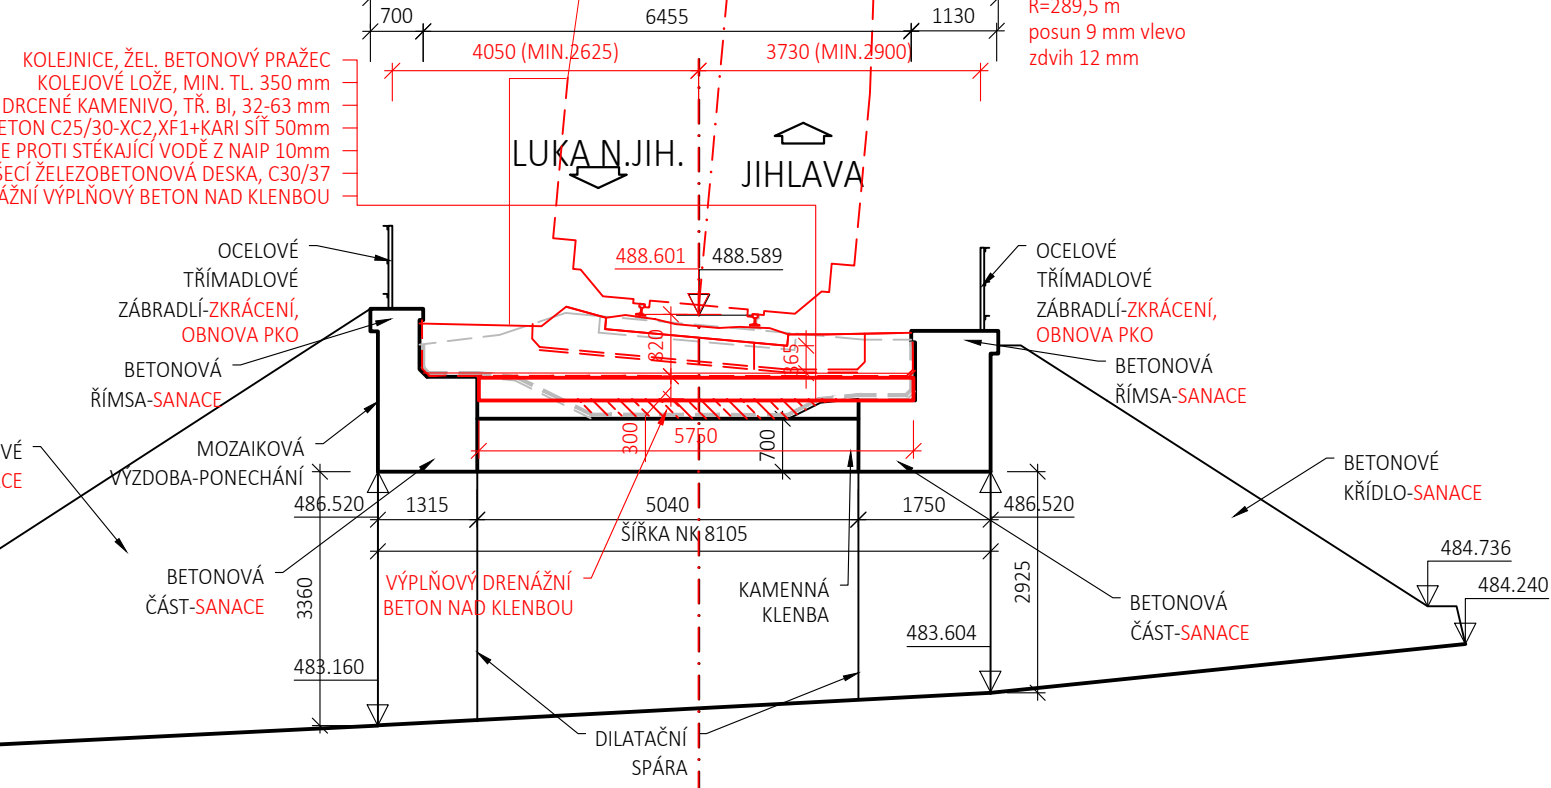


PŘÍČNÝ ŘEZ C-C

M 1:50

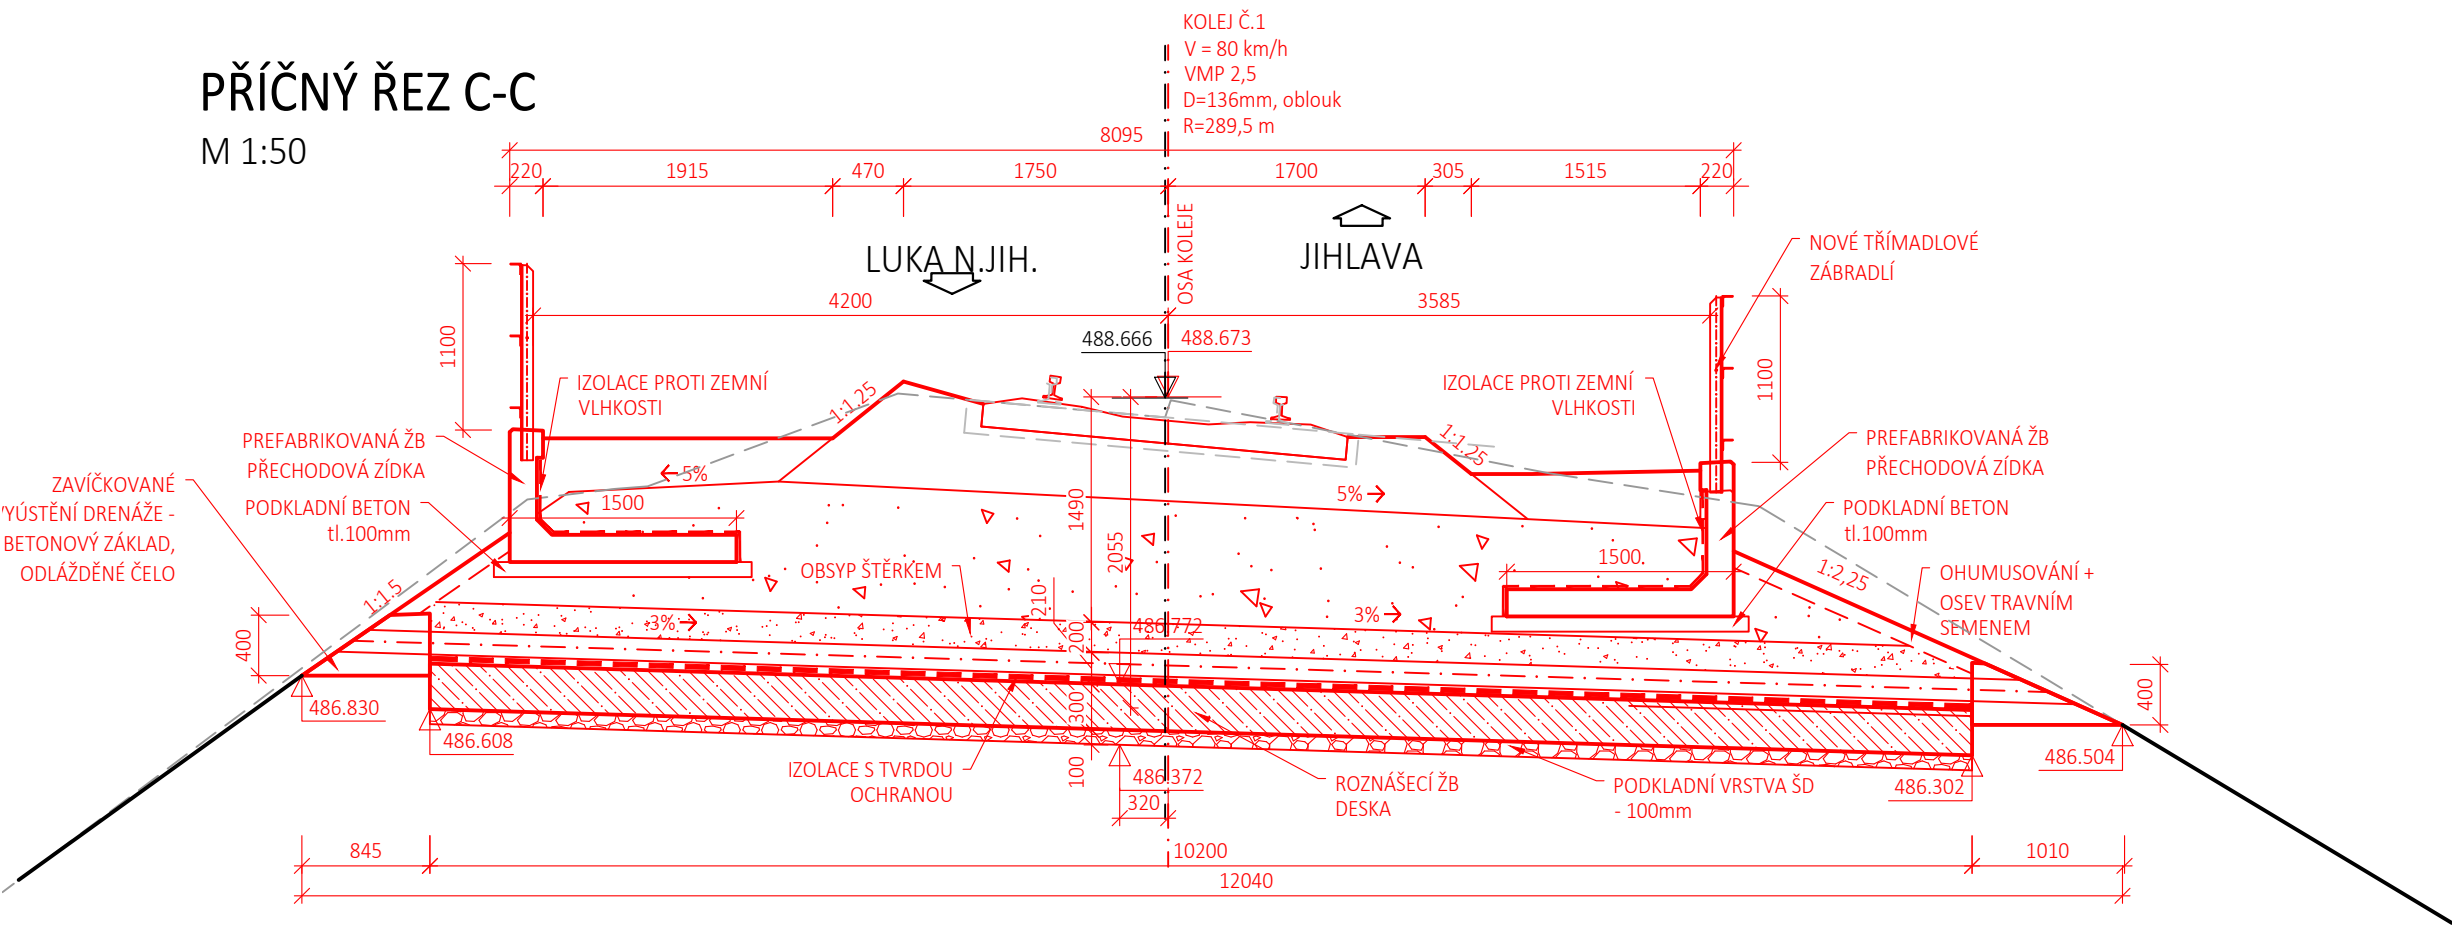

PŘÍČNÝ ŘEZ D-D

M 1:50

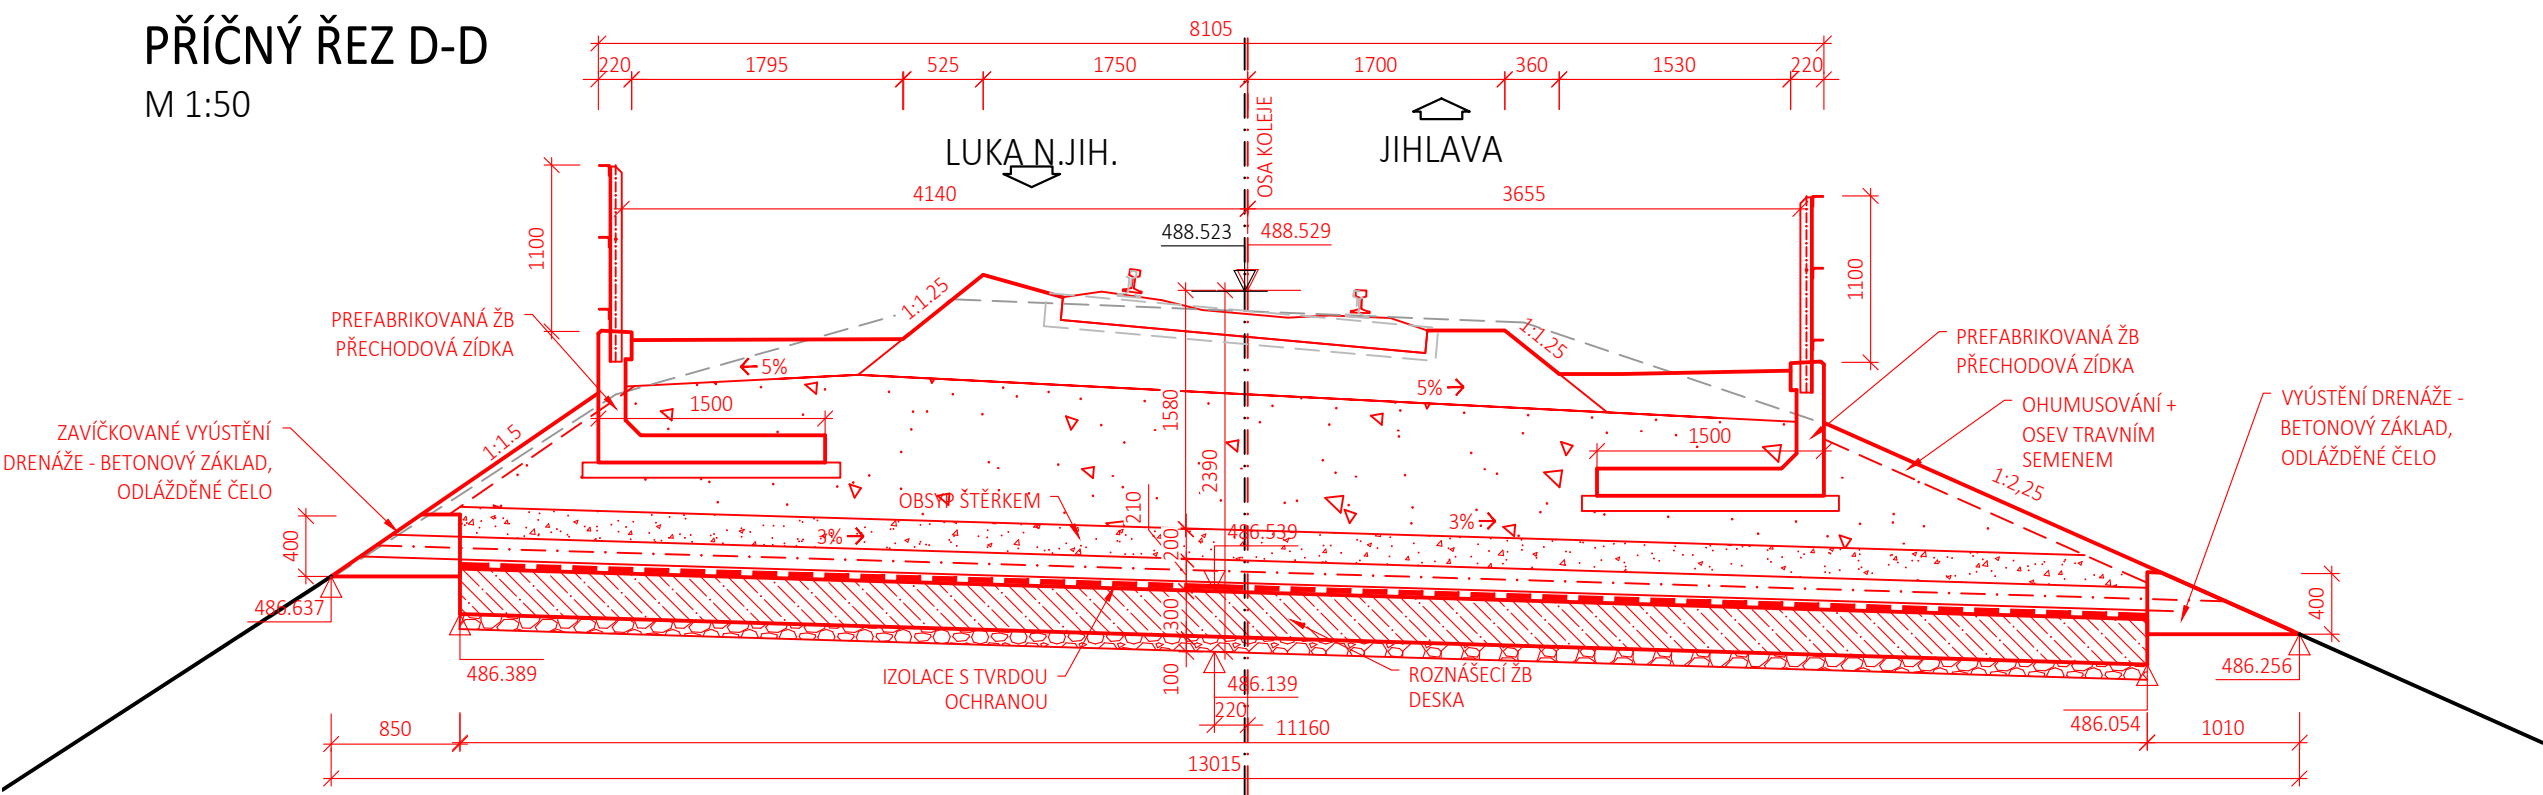

NAVŘENÉ BETONY

ROZNAŠECÍ DESKA  
ŘÍMSOVÉ ZIDKY  
TVRDLÁ OCHRANA IZOLACE  
VÝPLŇOVÝ BETON  
PODKLADNÍ BETON

C30/37 - XC4, XF3  
DLE VÝROBCE SCHVÁLENÉHO ŠZ  
C25/30 - XC2, XF1  
C12/15 - X0  
C16/20 - X0

OCEL


BETONÁŘSKÁ VÝTŽUB  
ZÁBRADLÍ

B500B  
S235 JR


BETON POD DLAŽBU  
BETONOVÝ PRÁH

C20/25n - XF3  
C25/30 - XF3

POHLED NA LEVOU STRANU

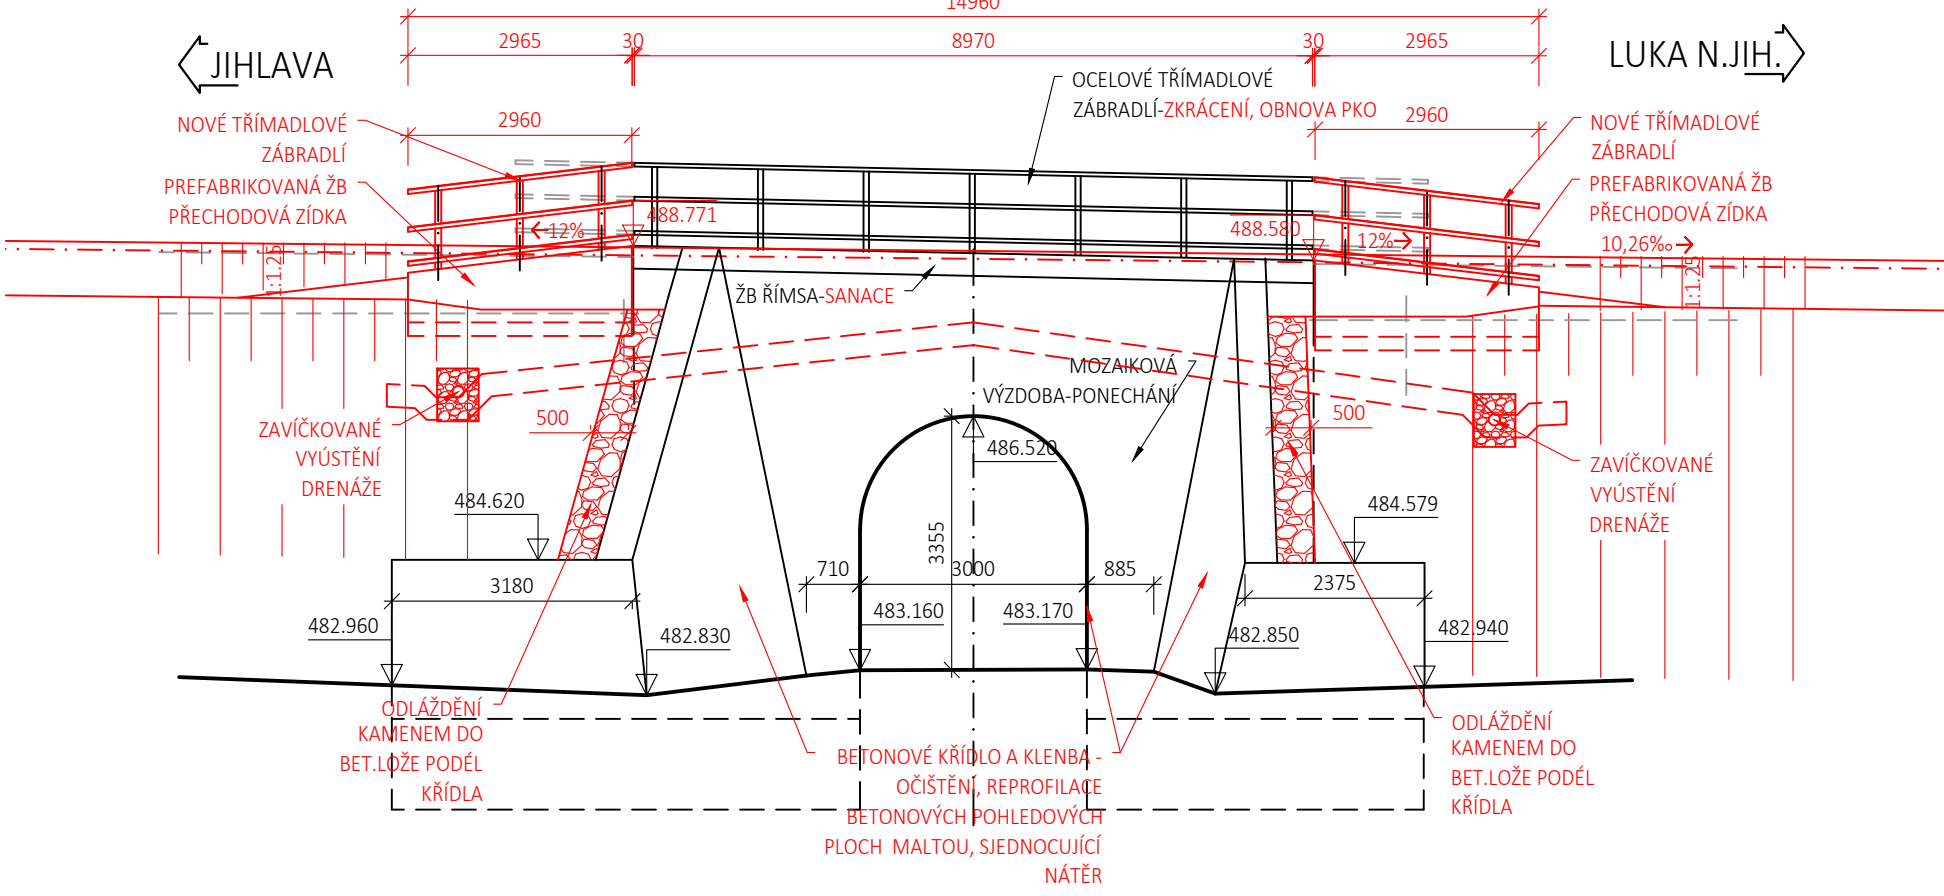

POHLED NA PRAVOU STRANU

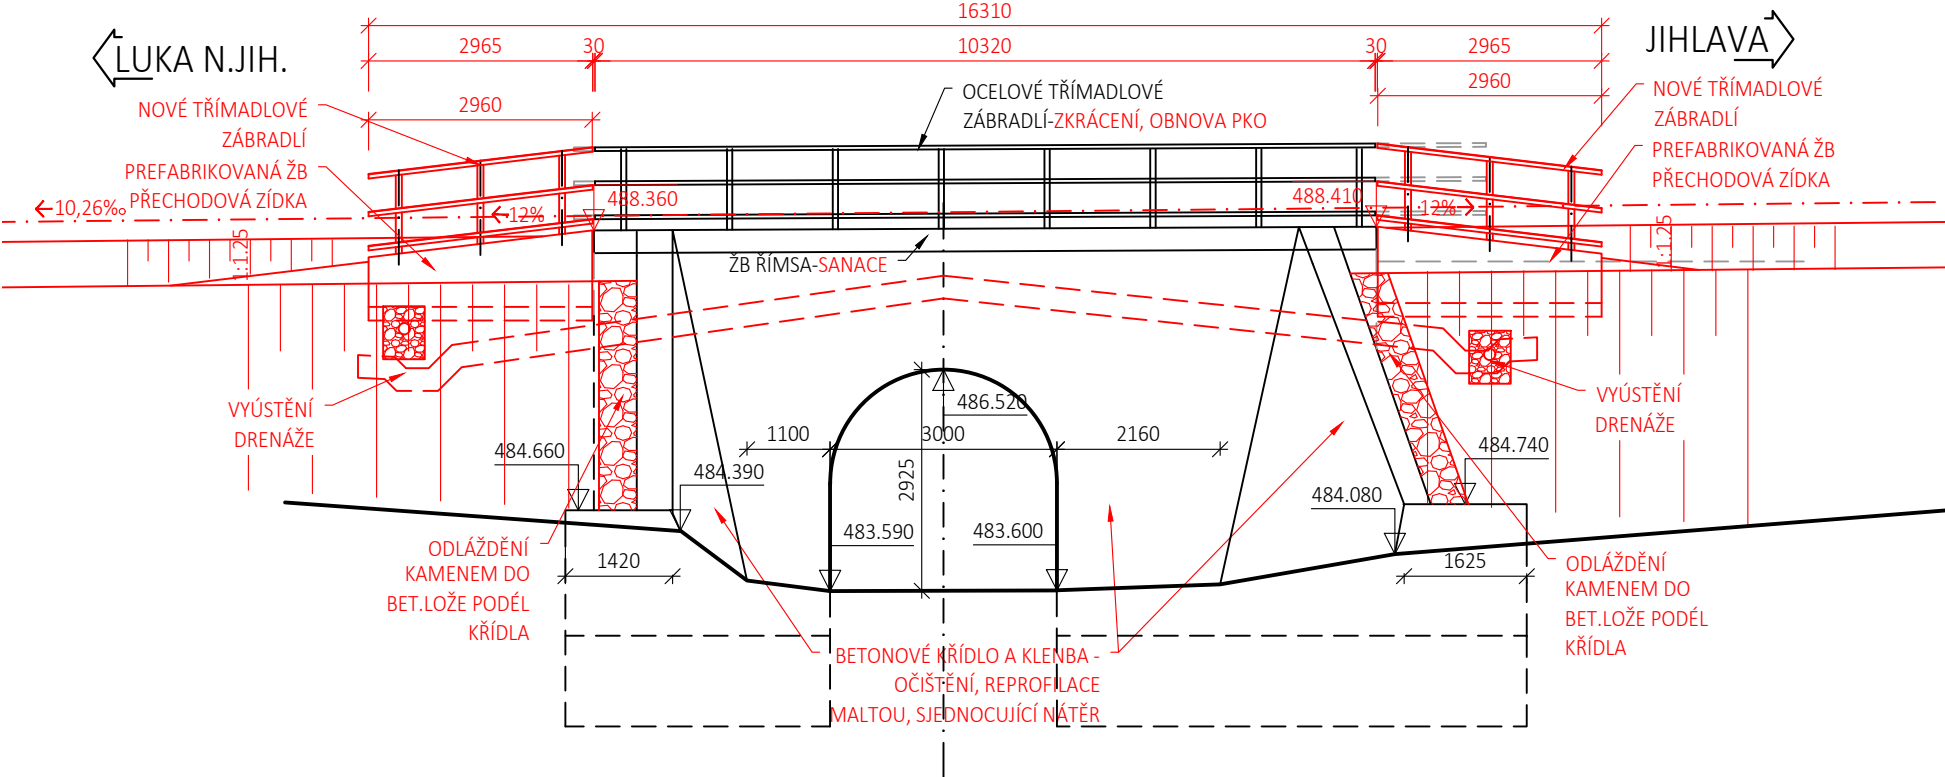

Orientační schéma:		Razítko oprávněné osoby:	
Revize:	Datum:	Popis:	Kontroloval:
P01	30.4.2021	První dílčí odevzdání	Ing. Emil Špaček
Stavebník/Investor:		Správa železnic, státní organizace	
Adresa:		Dlážděná 1003/7, 110 00 Praha 1	
Zástupce investora:		Oblastní ředitelství Brno	
Adresa:		Kounicova 26, 611 43 Brno	
Zhotovitel stavby:		SAGASTA s.r.o.	
Adresa:		Novodvorská 1010/14, 142 00, Praha 4 1.101 Lhotka	
Kontakt:		T: +420 261 344 100 E: info@sagasta.cz	
Zhotovitel objektu:		SAGASTA s.r.o.	
Adresa:		Novodvorská 1010/14, 142 00, Praha 4 1.101 Lhotka	
Kontakt:		T: +420 261 344 100 E: info@sagasta.cz	
Hlavní projektant (HIP):		Specialista:	Odpovědný projektant:
Ing. Emil Špaček		Ing. Dávid Kuczik	Ing. Dávid Kuczik
Zpracovatel:		Ing. Martin Krytl	
Název stavby/akce:		Oprava trati v úseku Luka nad Jihlavou - Jihlava - II.etapa	
Označení (S1.101kód):		PA639200040	
Označení zhotovitele:		120090	
Název části:		Mosty a propustky	
Označení části:		D.2.1.4	
Název objektu:		Železniční most v km 197,328	
Označení objektu/komplexu:		SO 01-20-04	
Název přílohy:		Výkresová část	
Označení přílohy:		2.004	
Název dílčí části přílohy:		Nový stav - řezy a pohledy	
Kraj:		Katastrální území:	
Vysočina		dle příloh	
Stupeň dokumentace:		Datum zpracování:	Formáty:
DSP		04/2021	6 x A4
Měřítko:		1:50, 100	
S-Id: 6 3 1 9 2 0 0 0 4 - 1 1 - 1 1 - 1 0 2 1 0 4 - 5 0 0 0 1 2 0 0 4 - X X - 2 - 0 0 4 - 0 0 1		Stupeň dokumentace: Část: Objekt: Podobjekt: Příloha: Revize:	
(Prostor pro další informace)			