


PŮDORYS  
M 1:50

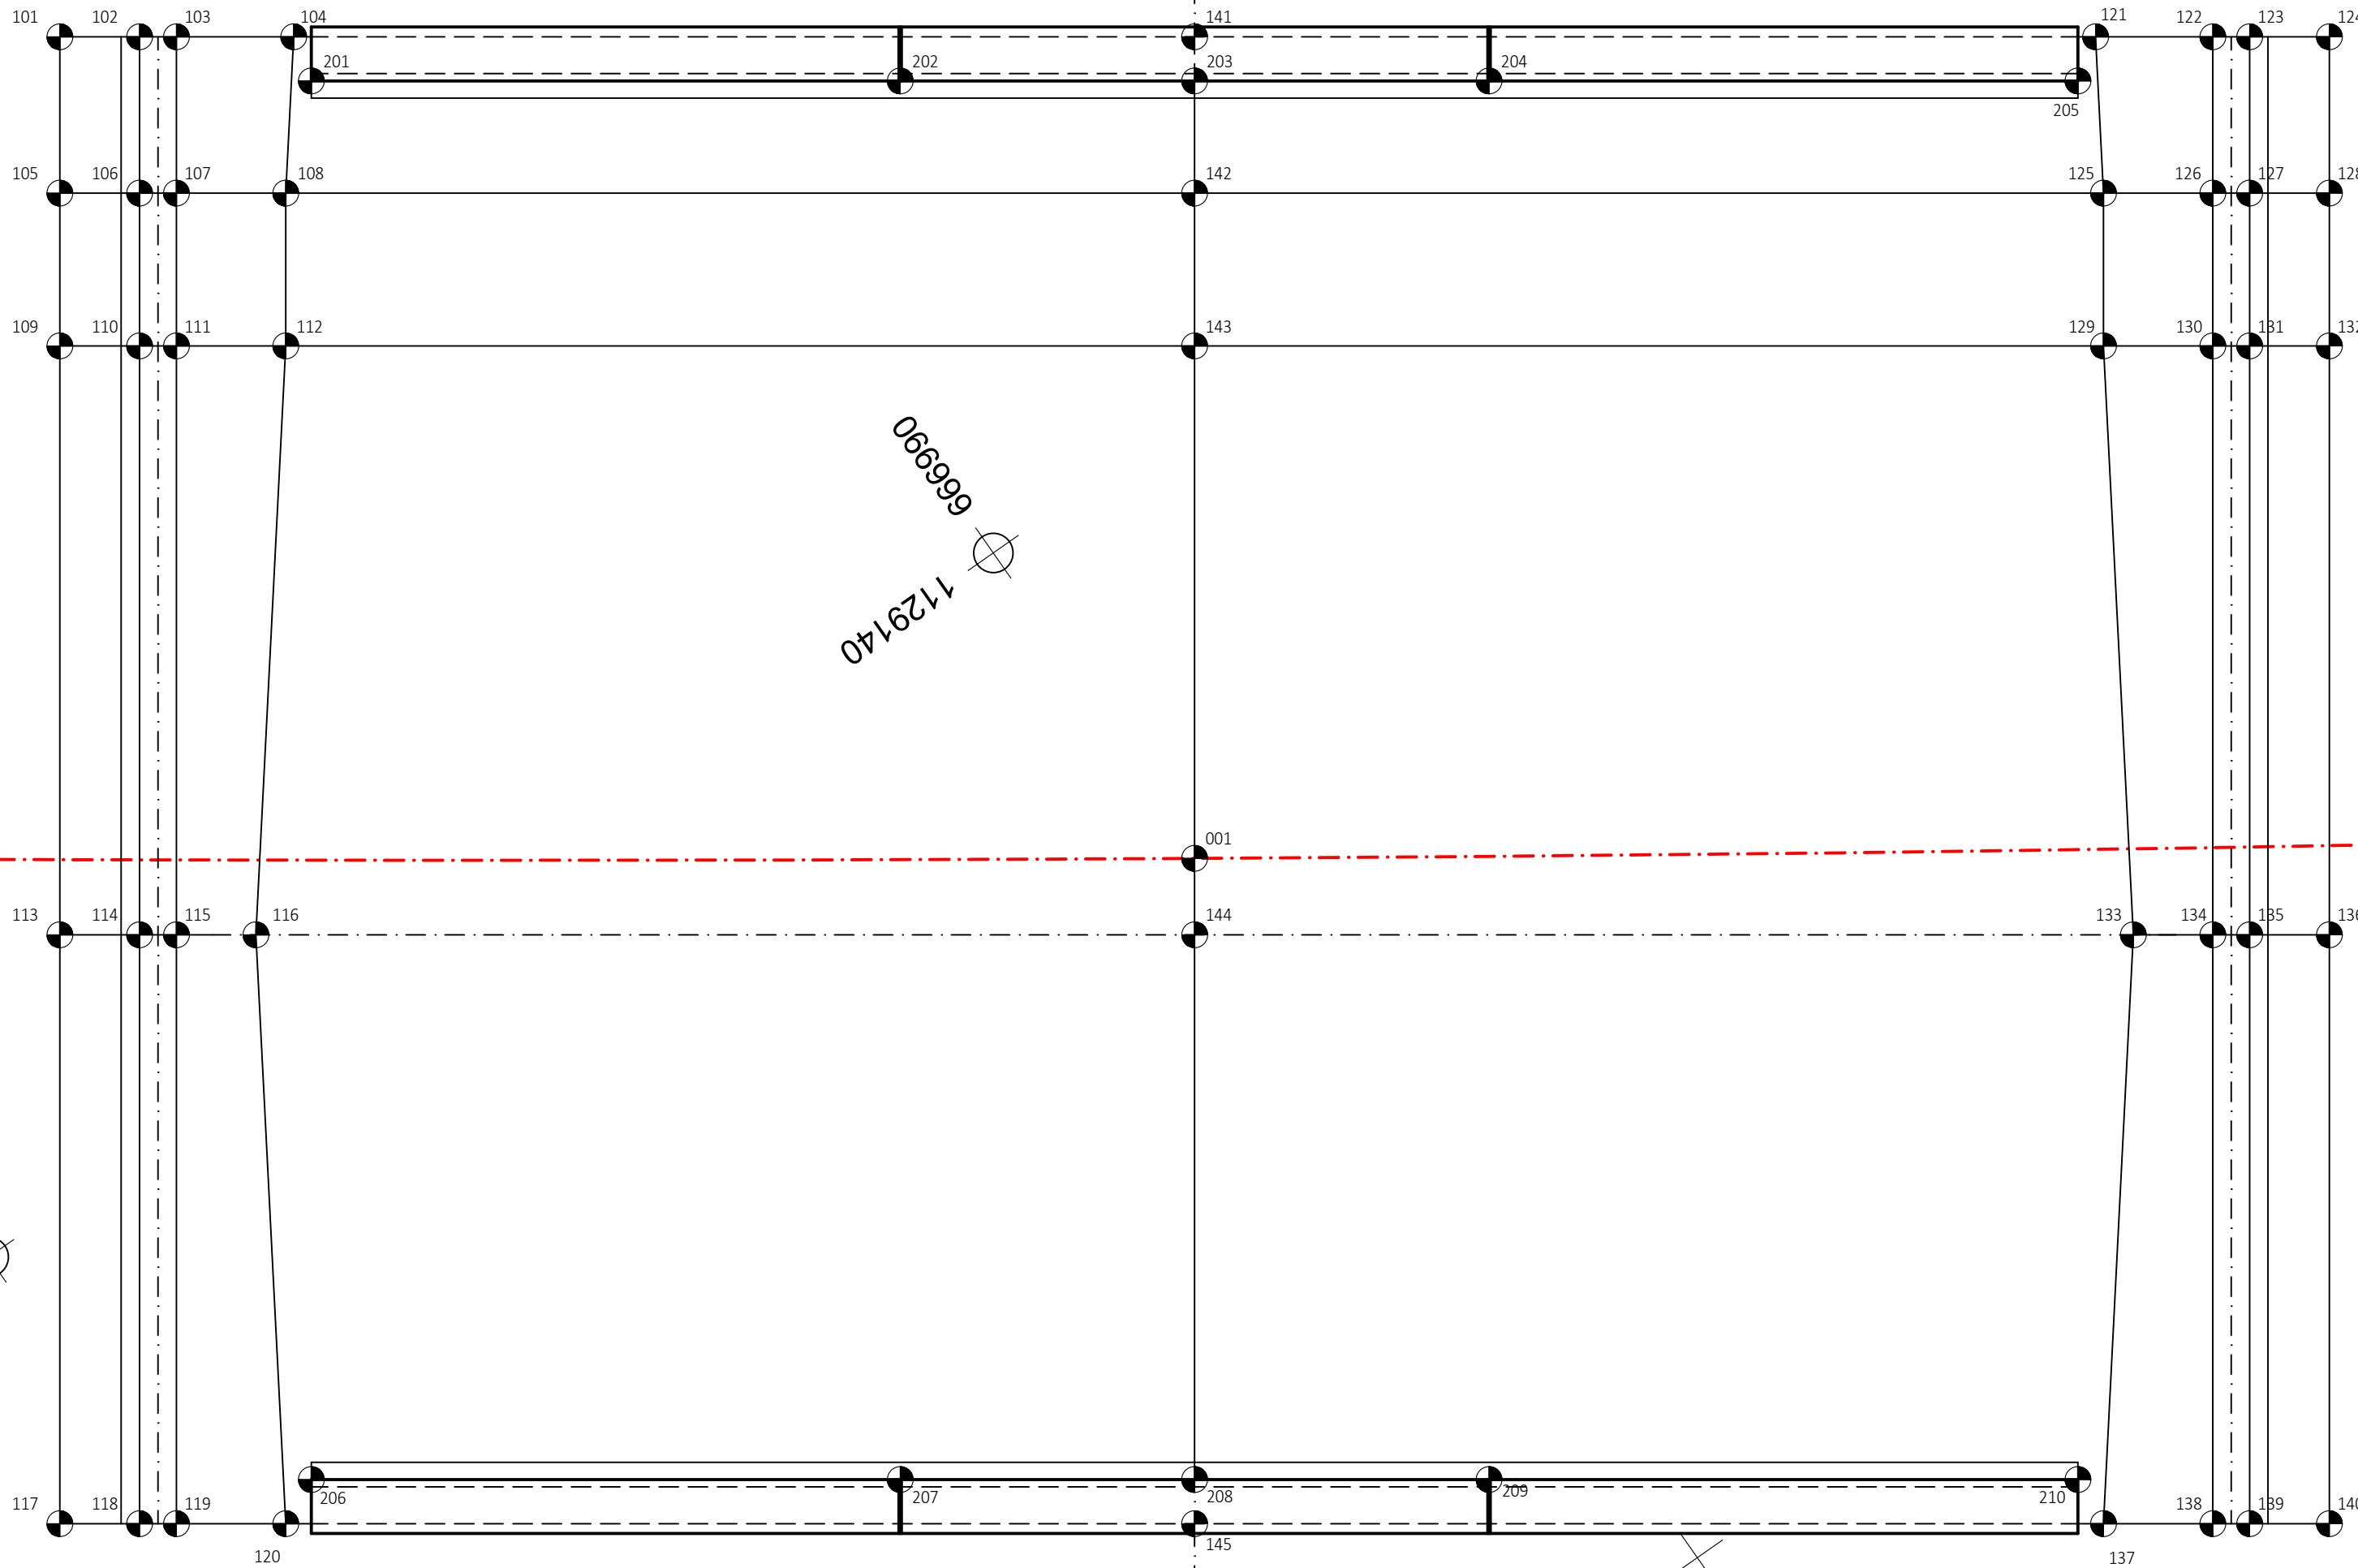

VYTÝČOVANÉ BODY - ŽB PLOVOUČÍ DESKA				
číslo bodu	Y [m]	X [m]	Z [m]	poznámka
101	666986,184	1129147,813	477,161	horní hrana pl. desky
102	666986,716	1129147,440	476,986	horní hrana pl. desky
103	666986,962	1129147,267	476,986	horní hrana pl. desky
104	666987,745	1129146,719	477,942	horní hrana pl. desky
105	666985,452	1129146,769	477,225	horní hrana pl. desky
106	666985,985	1129146,396	477,050	horní hrana pl. desky
107	666986,230	1129146,223	477,050	horní hrana pl. desky
108	666986,960	1129145,712	477,941	horní hrana pl. desky
109	666984,738	1129145,749	478,055	horní hrana pl. desky
110	666985,270	1129145,376	477,880	horní hrana pl. desky
111	666985,516	1129145,204	477,880	horní hrana pl. desky
112	666986,246	1129144,692	478,771	horní hrana pl. desky
113	666981,983	1129141,818	478,295	horní hrana pl. desky
114	666982,515	1129141,445	478,120	horní hrana pl. desky
115	666982,761	1129141,273	478,120	horní hrana pl. desky
116	666983,292	1129140,901	478,768	horní hrana pl. desky
117	666979,228	1129137,888	478,055	horní hrana pl. desky
118	666979,760	1129137,515	477,880	horní hrana pl. desky
119	666980,006	1129137,342	477,880	horní hrana pl. desky
120	666980,736	1129136,831	478,771	horní hrana pl. desky
121	666999,773	1129138,289	477,942	horní hrana pl. desky
122	667000,556	1129137,740	476,986	horní hrana pl. desky
123	667000,802	1129137,568	476,986	horní hrana pl. desky
124	667001,334	1129137,195	477,161	horní hrana pl. desky
125	666999,094	1129137,207	477,941	horní hrana pl. desky
126	666999,824	1129136,696	477,050	horní hrana pl. desky
127	667000,070	1129136,524	477,050	horní hrana pl. desky
128	667000,602	1129136,151	477,225	horní hrana pl. desky
129	666998,380	1129136,188	478,771	horní hrana pl. desky
130	666999,110	1129135,677	477,880	horní hrana pl. desky
131	666999,355	1129135,504	477,880	horní hrana pl. desky
132	666999,888	1129135,131	478,055	horní hrana pl. desky
133	666995,824	1129132,118	478,768	horní hrana pl. desky
134	666996,355	1129131,746	478,120	horní hrana pl. desky
135	666996,600	1129131,574	478,120	horní hrana pl. desky
136	666997,133	1129131,201	478,295	horní hrana pl. desky
137	666992,870	1129128,326	478,771	horní hrana pl. desky
138	666993,600	1129127,815	477,880	horní hrana pl. desky
139	666993,846	1129127,643	477,880	horní hrana pl. desky
140	666994,378	1129127,270	478,055	horní hrana pl. desky
141	666993,759	1129142,504	478,015	horní hrana pl. desky
142	666993,027	1129141,460	478,015	horní hrana pl. desky
143	666992,313	1129140,440	478,845	horní hrana pl. desky
144	666989,558	1129136,509	478,845	horní hrana pl. desky
145	666986,803	1129132,579	478,845	horní hrana pl. desky

VYTÝČOVANÉ BODY - CHARAKTERISTICKÉ BODY				
číslo bodu	Y [m]	X [m]	Z [m]	poznámka
1	666989,915	1129137,02	481,371	osa mostu x osa koleje

VYTÝČOVANÉ BODY - ŘÍMSY				
číslo bodu	Y [m]	X [m]	Z [m]	poznámka
201	666987,656	1129146,341	478,639	vnitřní roh římsy
202	666991,587	1129143,586	478,718	vnitřní roh římsy
203	666993,552	1129142,209	478,758	vnitřní roh římsy
204	666995,518	1129140,832	478,798	vnitřní roh římsy
205	666999,449	1129138,077	478,877	vnitřní roh římsy
206	666981,113	1129137,006	479,737	vnitřní roh římsy
207	666985,044	1129134,251	479,795	vnitřní roh římsy
208	666987,010	1129132,873	479,823	vnitřní roh římsy
209	666988,975	1129131,496	479,852	vnitřní roh římsy
210	666992,906	1129128,741	479,910	vnitřní roh římsy

SOUŘADNICOVÝ SYSTÉM S-JTSK  
VÝŠKOVÝ SYSTÉM Bpv  
PŘESNOST VYTÝČENÍ DLE ČSN 73 0420-1 A ČSN 73 0420-2  
PRO VYTÝČENÍ BUDE POUŽITA PLATNÁ A OVĚŘENÁ VYTÝČOVACÍ SÍŤ STAVBY

Orientační schéma: 				Razítko oprávněné osoby:					
Revize:				Datum:		Popis:		Kontroloval:	
P01				30.4.2021		První dílčí odevzdání		Ing. Emil Špaček	
Stavebník/Investor:				Správa železnic, státní organizace					
Adresa:				Dlážděná 1003/7, 110 00 Praha 1					
Zástupce investora:				Oblastní ředitelství Brno					
Adresa:				Kounicova 26, 611 43 Brno					
Zhotovitel stavby:				SAGASTA s.r.o.					
Adresa:				Novodvorská 1010/14, 142 00, Praha 4 1.101 Lhotka					
Kontakt:				T: +420 261 344 100 E: info@sagasta.cz					
Zhotovitel objektu:				SAGASTA s.r.o.					
Adresa:				Novodvorská 1010/14, 142 00, Praha 4 1.101 Lhotka					
Kontakt:				T: +420 261 344 100 E: info@sagasta.cz					
Hlavní projektant (HIP):				Specialista:		Odpovědný projektant:		Zpracovatel:	
Ing. Emil Špaček				Ing. Dávid Kuczik		Ing. Dávid Kuczik		Ing. Michal Hacapierka	
Název stavby/akce:				Oprava trati v úseku Luka nad Jihlavou - Jihlava - I.etapa				Označení (S1.101kód): PA639200040	
								Označení zhotovitele: 120090	
Název části:				Mosty a propustky				Označení části: D.2.1.4	
Název objektu:				Žel. most v km 196,614				Označení objektu/komplexu: SO 01-20-03	
Název přílohy:				Výkresová část				Číslo přílohy: 2.012	
Název dílčí části přílohy:				Vytýčovací výkres				Paré:	
Kraj:				Katastrální území:		TUDU:			
Vysočina				dle příloh		120126; 120121; 120152			
Stupeň dokumentace:				Datum zpracování:		Formáty:		Měřítko:	
DSP				04/2021		5 x A4		1:50	
S-kód:				Stupeň dokumentace:		Část:		Objekt:	
P A 6 3 9 0 0 8 4 0				I		e t		0 2 1 0 4	
[Prostor pro další informace]								S O 0 1 2 0 0 3	
								X X	
								2	
								0 1 2	
								0 0 1	