

Souhlas vlastníka

dle ustanovení § 184a zákona č. 183/2006 Sb., o územním plánování a stavebním řádu

Soukromoprávním titulem pro umožnění realizace stavby,

ke které se vztahuje vydaný souhlas vlastníka,

je smlouva/dohoda č.j. 56645/2022 ze dne 13.6.2022

V Brně dne 30.8.2022

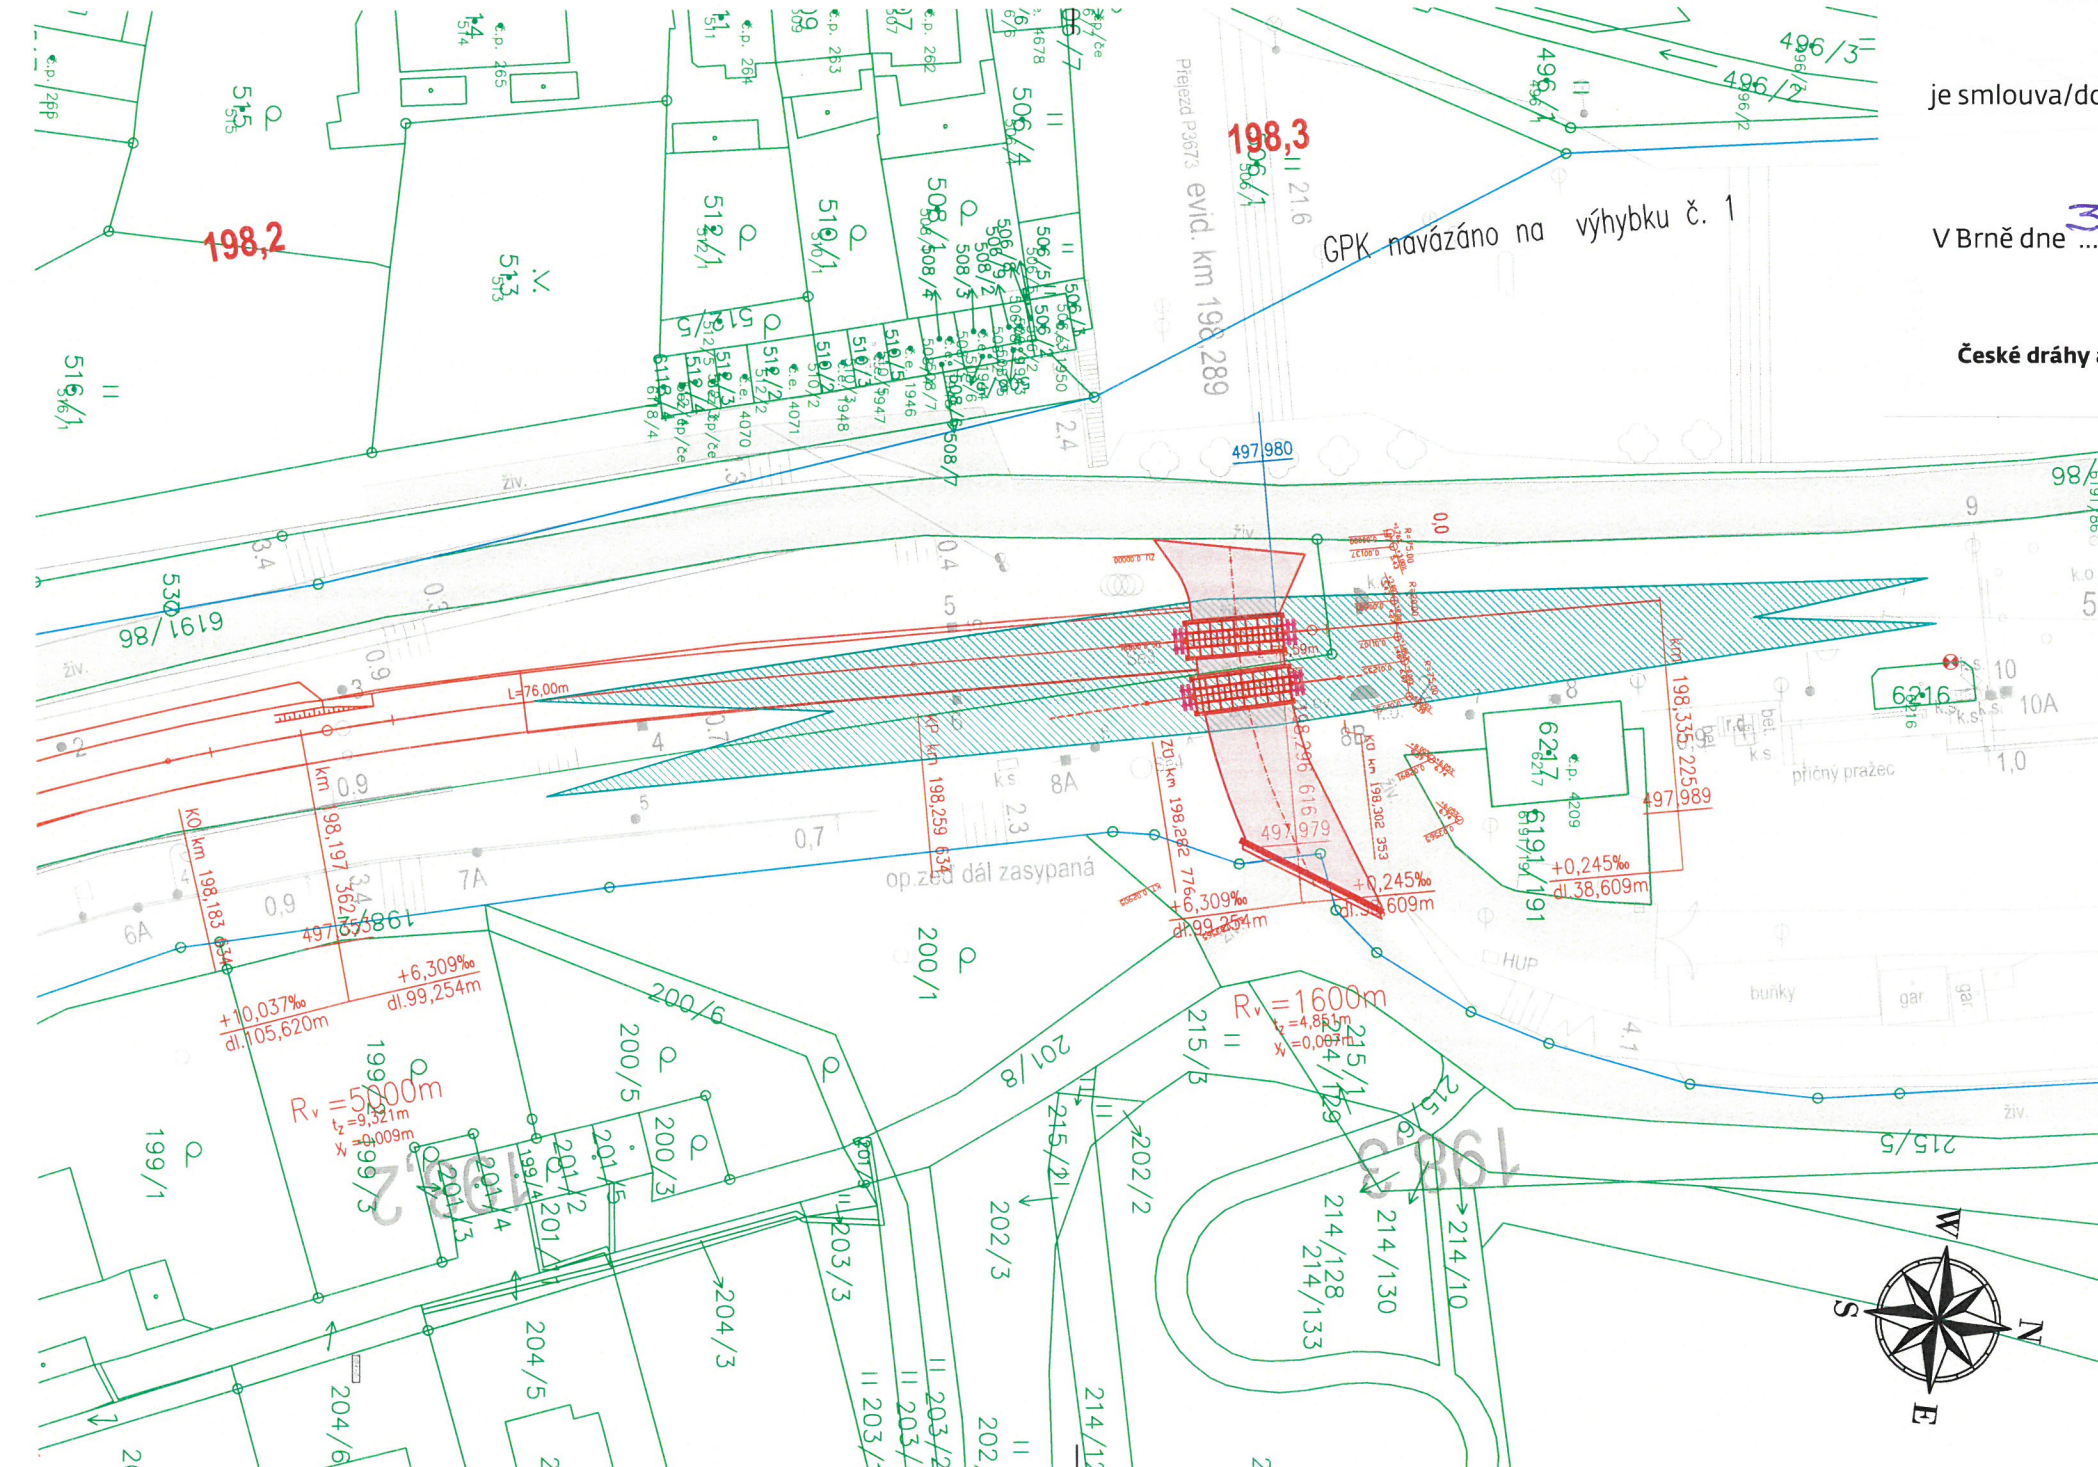
V. Z. Kunt




ČD
České dráhy, a.s.
.....

Mgr. Martin Špinka, MBA

pověřený řízením Regionální správy majetku Brno

České dráhy a.s., IČO 709 94 226, se sídlem Praha 1, Nábřeží L. Svobody 1222, PSČ 11015



Revize:	Datum:	Popis:	Kontroloval:
P01	30.4.2021	První díle odevzdání	Ing. Emil Špaček
P02	30.5.2021	Po zpracování připomínek	Ing. Petr Velek
Stavebník/Investor:		Správa železnic, státní organizace	
Adresa:		Diázděná 1003/7, 110 00 Praha 1	
Zástupce investora:		Oblastní ředitelství Brno	
Adresa:		Kounicova 26, 611 43 Brno	
			
		SPRÁVA ŽELEZNIC	
Zhotovitel stavby:		SAGASTA s.r.o.	
Adresa:		Novodvorská 1010/14, 142 00, Praha 4 1.101 Lhotka	
Kontakt:		T: +420 261 344 100 E: info@sagasta.cz	
			
		SAGASTA	
Zhotovitel objektu:		SAGASTA s.r.o.	
Adresa:		Novodvorská 1010/14, 142 00, Praha 4 1.101 Lhotka	
Kontakt:		T: +420 261 344 100 E: info@sagasta.cz	
			
		SAGASTA	
Hlavní projektant (HIP):		Specialista:	Odpovědný projektant:
Ing. Emil Špaček		Ing. Petr Burda	Ing. Daniel Boudýš
			Zpracovatel:
			Ing. Petr Burda
Název stavby/akce:		Oprava trati v úseku Luka nad Jihlavou - Jihlava - II. etapa	
		Označení (S1.101kód): PA639200040	
		Označení zhotovitele: 120090	
Název části:		Přejezdy a přechody	
Název objektu:		Žel. přejezd P3673 v ev.km 198,289	
Název přílohy:		Situace	
Název dílčí části přílohy:			
Kraj:	Katastrální území:	TUDU:	
Vysočina	Hruškové Dvory [648698], Jihlava [659673]	120152	
Stupeň dokumentace:		Datum zpracování:	Formáty:
DSP		05/2021	3xA4
		Měřítko:	
		1:500	
S-číslo:		Objekt:	Příloha:
1 2 
[Prostor pro další informace]			