


SITUACE  
M 1:1000





LEGENDA:

OBVOD STAVBY  
KATASTR  
STÁVAJÍCÍ STAV  
NOVÝ STAV - ŽEL. SVRŠEK, MOSTNÍ OBJEKTY  
NOVÝ STAV - OPĚRNÉ ZDI, ZEMNÍ TĚL ESO

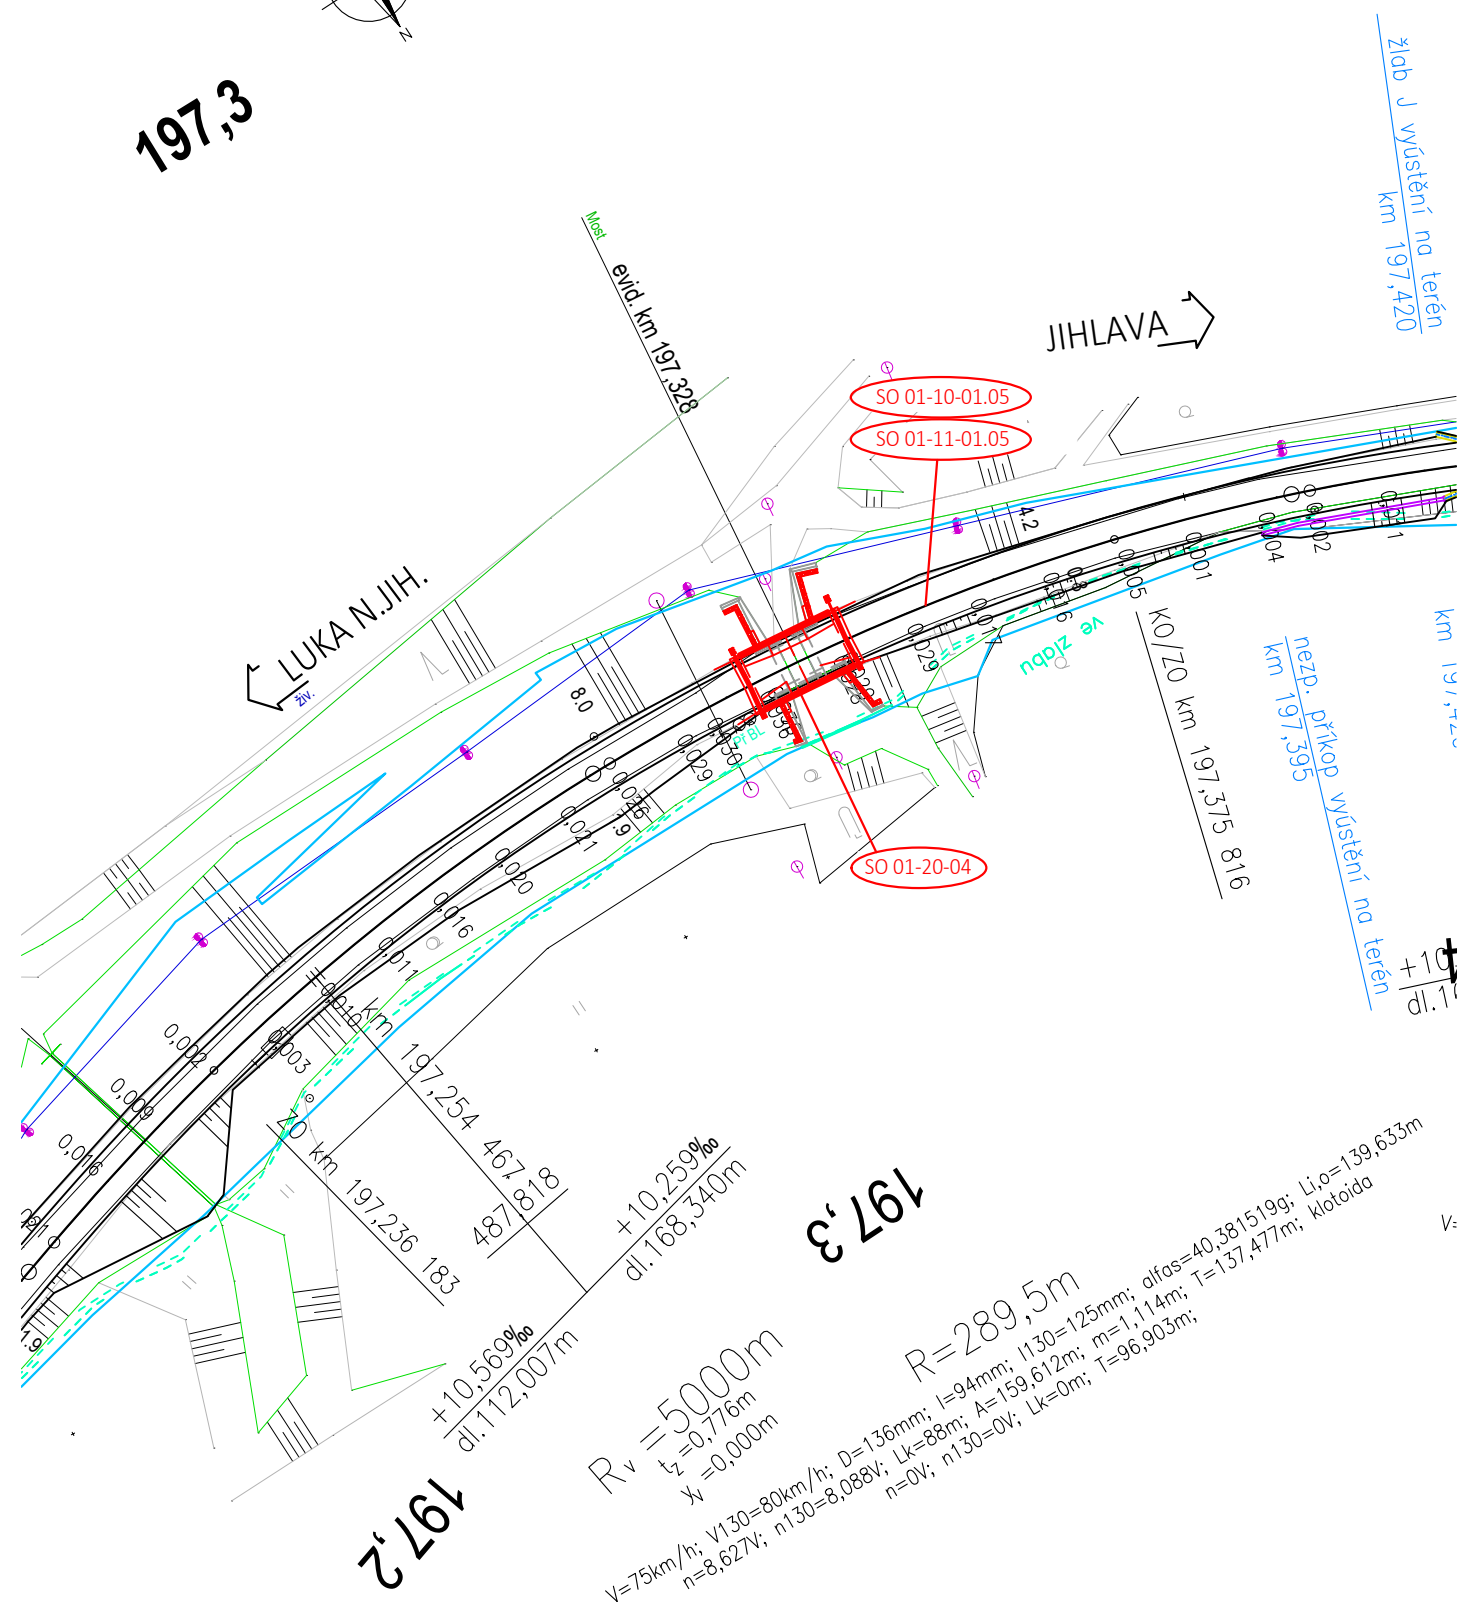
## SEZNAM PS/SO:

SO 01-10-01.05 ŽELEZNIČNÍ SVRŠEK V KM 195,000 - 198,301  
SO 01-11-01.05 ŽELEZNIČNÍ SPODEK V KM 195,000 - 198,301  
SO 01-20-04 ŽELEZNIČNÍ MOST V KM 197,328



	NOVÝ STAV - ZABEZPEČOVACÍ ZAŘÍZENÍ
	PROVIZORNÍ STAV - ZABEZPEČOVACÍ ZAŘÍZENÍ
	NOVÝ STAV - SDĚLOVACÍ ZAŘÍZENÍ
	PROVIZORNÍ STAV - SDĚLOVACÍ ZAŘÍZENÍ


Orientační schéma:

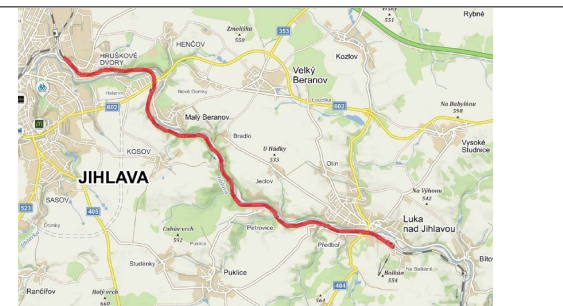



Razítko oprávněné osoby:

Podpis: \_\_\_\_\_ Datum: \_\_\_\_\_

Revize:	Datum:	Popis:	Kontroloval:
P01	30.4.2021	První díleč odevzdání	Ing. Emil Špaček

Stavebník/Investor:	<b>Správa železnic, státní organizace</b>	
Adresa:	Dlážděná 1003/7, 110 00 Praha 1	
Zástupce investora:	Oblastní ředitelství Brno	
Adresa:	Kounicova 26, 611 43 Brno	

Zhotovitel stavby:	<b>SAGASTA s.r.o.</b> 		
Adresa: Kontakt:	Novodvorská 1010/14, 142 00, Praha 4 1.101 Lhotka T: +420 261 344 100 E: info@sagasta.cz		
Zhotovitel objektu:	<b>SAGASTA s.r.o.</b> 		
Adresa: Kontakt:	Novodvorská 1010/14, 142 00, Praha 4 1.101 Lhotka T: +420 261 344 100 E: info@sagasta.cz		
Hlavní projektant (HIP): Ing. Emil Špaček	Specialista: Ing. Dávid Kuczik	Odpovědný projektant: Ing. Dávid Kuczik	Zpracovatel: Ing. Martin Knytl

Název stavby/akce:	Oprava trati v úseku Luka nad Jihlavou - Jihlava - II.etapa			Označení (S1.101kód): PA639200040
Název části:	Mosty a propustky			Označení zhotovitele: 120090
Název objektu:	Železniční most v km 197,328			Označení objektu/komplexu: SO 01-20-01
Název přílohy:	Výkresová část			Číslo přílohy: 2.00 Paré:
Název dílčí části přílohy:	Situace			
Kraj:	Katastrální území:	TUDU:		
Vysočina	dle příloh	120126; 1201Z1; 120152		
Stupeň dokumentace:	Datum zpracování:	Formáty:	Měřítko:	
DSP	04/2021	2 x A4	1:1000	

S-kód:													Stupeň dokumentace:													Část:													Objekt:													Podobjekt:													Příloha:													Revize:												
P	A	6	3	9	2	0	0	0	4	-	I	I	.	e	t	-	D	2	1	0	0	4	-	S	O	O	1	2	0	0	4	-	X	X	-	2	-	0	0	1	-	0	0	
[Prostor pro další informace]	