


PŮDORYS
M 1:200
NOVÝ STAV

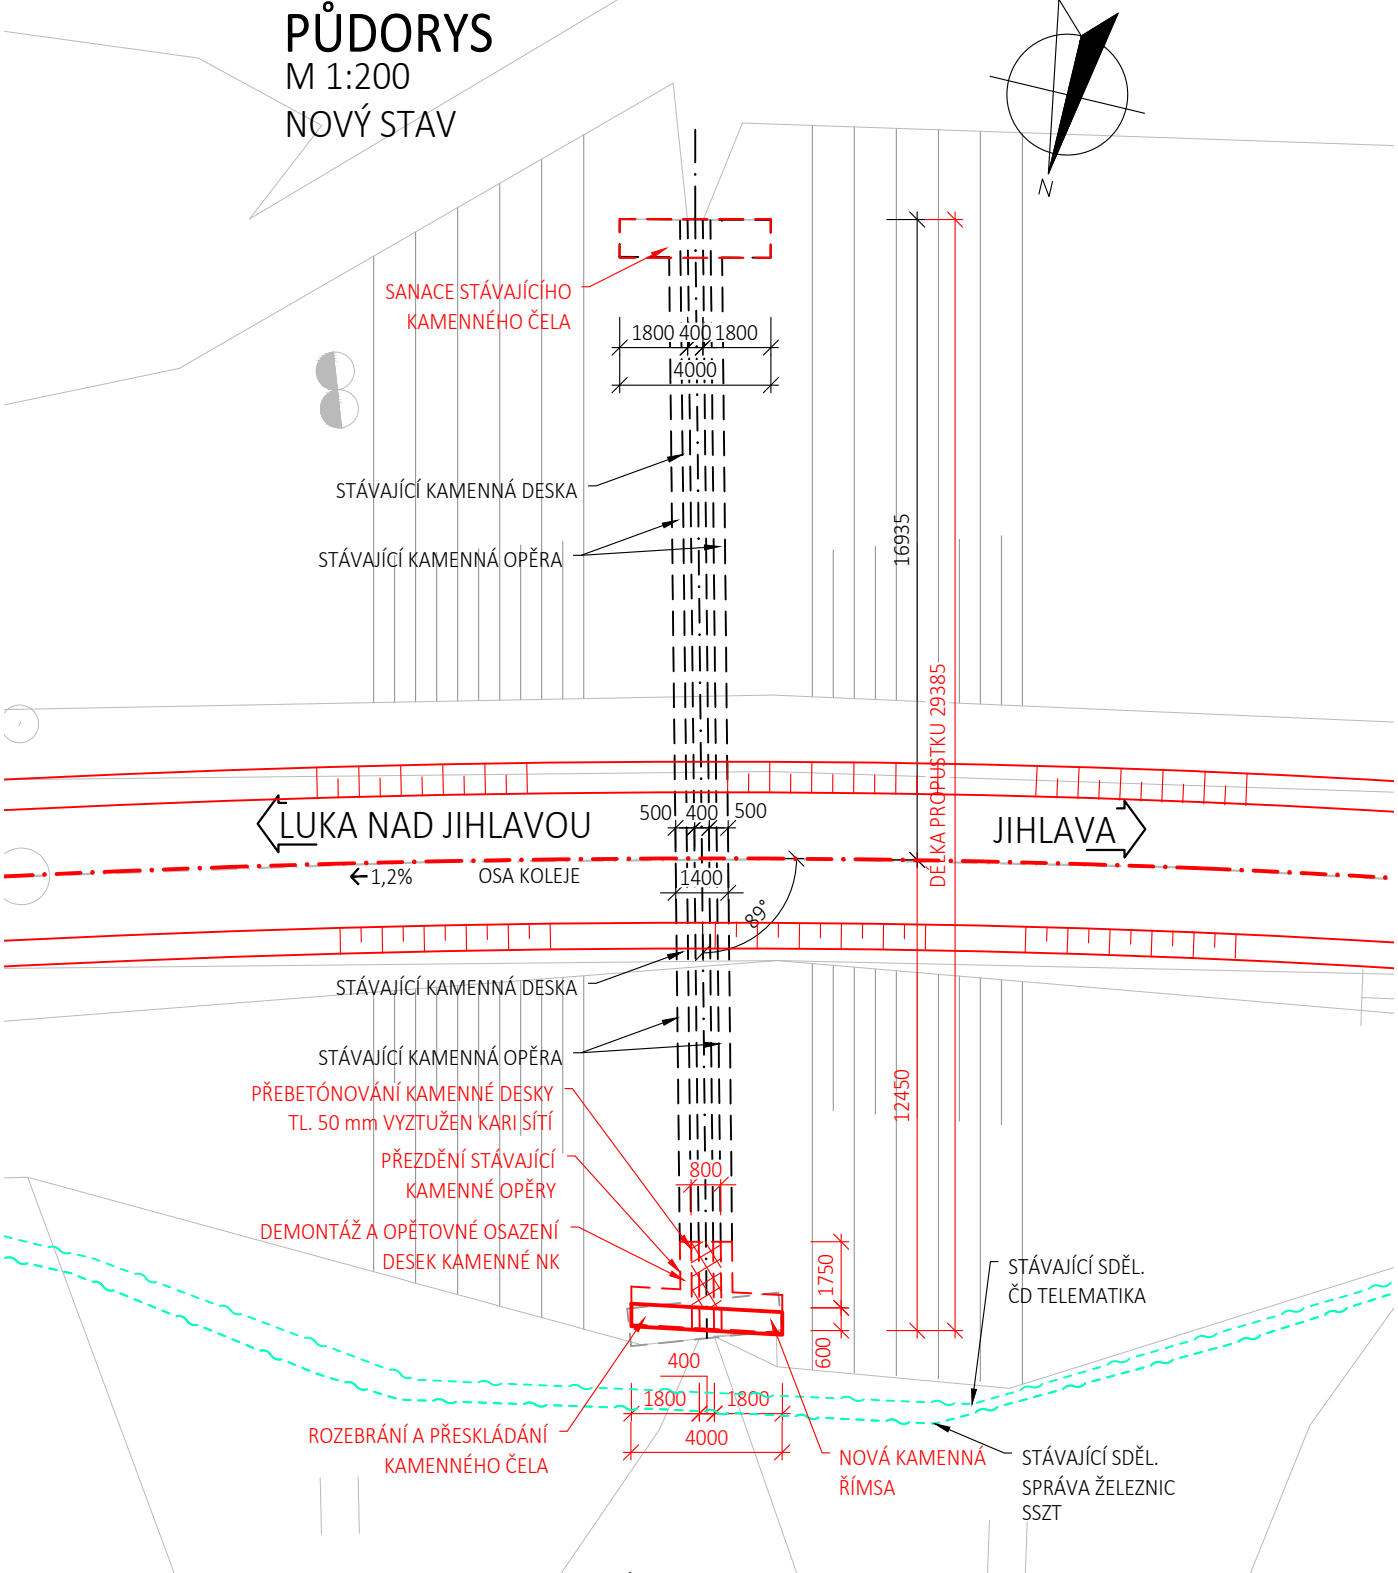

POZNÁMKY:
- SANACE ZDIVA SPOČÍVÁ V CELKOVÉM PŘESPÁROVÁNÍ A VÝMĚNĚ POŠKOZENÝCH ČI VYPADLÝCH ČÁSTÍ
- PŘESPÁROVÁNÍ BUDE PROVEDENO cca DO HLOUBKY 1/3 TLOUŠTKY ZDIVA, min. VŠAK 50mm OD LÍCE ZDIVA
- PŘEZDĚNÍ VTOKOVÉ ČÁSTI BUDE PROVEDENO Z PŮVODNÍHO MATERIÁLU. VYMĚNĚNY BUDOU POŠKOZENÉ KAMENY, KTERÉ BUDOU NAHRAZENY NOVÝMI
- ŘÍMSA JE PROVEDENA Z NOVÝCH KAMENŮ
- PODROBNÝ POPIS POUŽITÝCH MATERIÁLŮ JE OBSAŽEN V TZ

POUŽITÉ MATERIÁLY:
SPÁROVACÍ MALTA
LOMOVÝ KÁMEN
BETON KRYCÍ DESKY
BETONÁŘSKÁ VÝZTUŽ

PEVNOST min. 10 MPa DLE ČSN EN 998-2
PEVNOST min. 40 MPa DLE ČSN EN 771-6 +A1
C25/30 - X0
B500B

Orientační schéma:

Razítko oprávněné osoby:

Podpis:

Datum:

Revize:	Datum:	Popis:	Kontroloval:
P01	30.4.2021	První dílčí odevzdání	Ing. Emil Špaček

Stavebník/Investor:

Adresa:

Zástupce investora:

Adresa:

Správa železnic, státní organizace

Dlážděná 1003/7, 110 00 Praha 1

Oblastní ředitelství Brno

Kounicova 26, 611 43 Brno

Zhotovitel stavby:

Adresa:

Kontakt:

SAGASTA s.r.o.

Novodvorská 1010/14, 142 00, Praha 4 1.101 Lhotka

T: +420 261 344 100

E: info@sagasta.cz

Zhotovitel objektu:

Adresa:

Kontakt:

SAGASTA s.r.o.

Novodvorská 1010/14, 142 00, Praha 4 1.101 Lhotka

T: +420 261 344 100

E: info@sagasta.cz

Hlavní projektant (HIP):	Specialista:	Odpovědný projektant:	Zpracovatel:
Ing. Emil Špaček	Ing. Dávid Kuczík	Ing. Dávid Kuczík	Ing. Dávid Kuczík

Název stavby/akce:

Název části:

Název objektu:

Název přílohy:

Název dílčí části přílohy:

Kraj:

Vysočina

Oprava trati v úseku Luka nad Jihlavou - Jihlava - II.etapa

Mosty a propustky

Žel. propustek v km 197,220

Výkresová část

Nový stav - půdorys

Katastrální území:

Hruškové Dvory [648698]

TUDU:

120126; 1201Z1; 120152

Označení (S1.101kód):

Označení zhotovitele:

Označení části:

Označení objektu/komplexu:

Číslo přílohy:

Paré:

PA639200040

120090

D.2.1.4

SO 01-21-14

2.003

Stupeň dokumentace:	Datum zpracování:	Formáty:	Měřítko:
DSP	04/2021	2 x A4	1:200

S-kód:

Stupeň dokumentace: Část:

Objekt:

Podoblast:

Příloha:

Revize:

P A 6 3 9 0 0 8 4 0 - 2 . e t - D 2 1 0 4 - S 0 0 1 2 0 1 4 - X X - 2 - 0 0 3 - 0 0 1

[Prostor pro další informace]