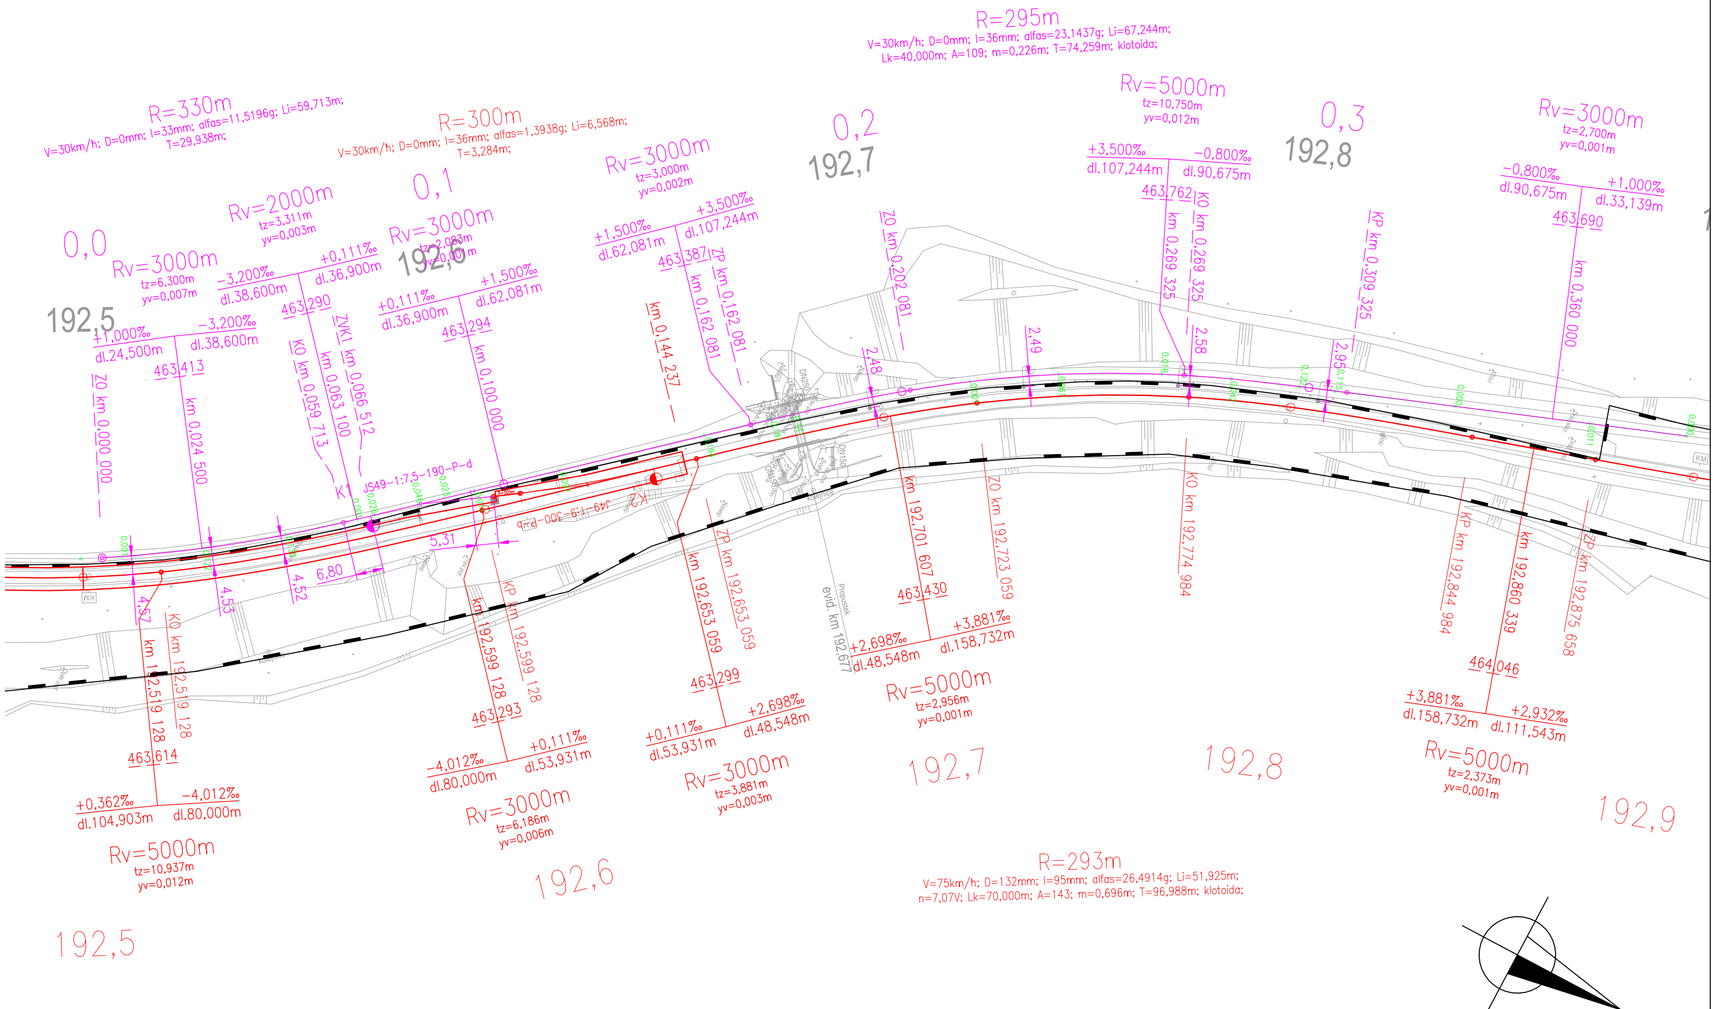

Jiná ověření:	Paré:
Orientační schéma:	Razítko oprávněné osoby:
	Podpis: Datum:

Revize:	Datum:	Popis:	Kontroloval:

Stavebník/Investor: Adresa: Zástupce investora: Adresa:	**Správa železnic, státní organizace** **Dlážděná 1003/7, 110 00 Praha 1** **Stavební správa východ** **Nerudova 773/1, 779 00 Olomouc**	SPRÁVA ŽELEZNIC
Zhotovitel díla: Adresa: Kontakt:	**Tým dopravního inženýrství s.r.o.** Moskevská 532/60, 101 00 Praha 10 T: +420 602 424 825 E: info@tymdi.cz	TÝM DOPRAVNÍHO INŽENÝRSTVÍ s.r.o.
Zhotovitel části/objektu: Adresa: Kontakt:	**Tým dopravního inženýrství s.r.o.** Moskevská 532/60, 101 00 Praha 10 T: +420 602 424 825 E: info@tymdi.cz	TÝM DOPRAVNÍHO INŽENÝRSTVÍ s.r.o.
Hlavní projektant (HIP):	**Ing. Miroslav Rykl**	Specialista: **Ing. Miroslav Rykl**

Název stavby/akce:	**Aktulizace projektu** **Oprava trati v úseku Luka nad Jihlavou** **- Jihlava - IV.etapa**		Označení investora: **-** Zakázka: **253B**
Název části:	-		Označení části: **-**
Název objektu/dílčí části:	Železniční svršek a spodek v km 190,850 - 192,860 a vlečka kamenolom Kosov		Objekt/skupina objektů: Řada: **-** Úsek: **-** Řazení: **-** Podobjekt: **-**
Název přílohy: Název dílčí části přílohy:	Situace vlečka lom Kosov		Dílčí část: **-** Typ: **2** Číslo přílohy: **001**
Odpovědný projektant: Ing. Miroslav Rykl	Zpracovatel přílohy: Ing. Václav Kovařík	Měřítko: 1:1000 Formáty: 3xA4	Stupeň dokumentace: **-**
Kraj: Vysočina	Katastrální území: viz. textová část	TUDU: 1201 26, 1201 Z1, 1201 52	Smluvní datum zpracování: **01.06.2025**

Označení investora:	Stupeň dokumentace:	Část:	Objekt:	Podobjekt:	Příloha:	Revize:
X X X X X X X X X	_ X X X X	_ X X X X	_ X X X X X X X X	_ X X	_ 2 _ 0 0 1	_ X X X

-