

PODÉLNÝ PROFIL

km 192,875 – km 193,150

PARAMETRY ZAKRUŽOVACÍCH OBLOUKŮ

NIVELETA – NOVÁ
NIVELETA PŮVODNÍ

ODVODNĚNÍ VLEVO TRATI
ODVODNĚNÍ VPRAVO TRATI

ZDVIH/POKLES

KÓTY NIVELETY – NOVÁ


KÓTY NIVELETY – STÁVAJÍCÍ

SROVNÁVACÍ ROVINA

STANIČENÍ

SMĚROVÉ POMĚRY

TABULKA SKLONŮ

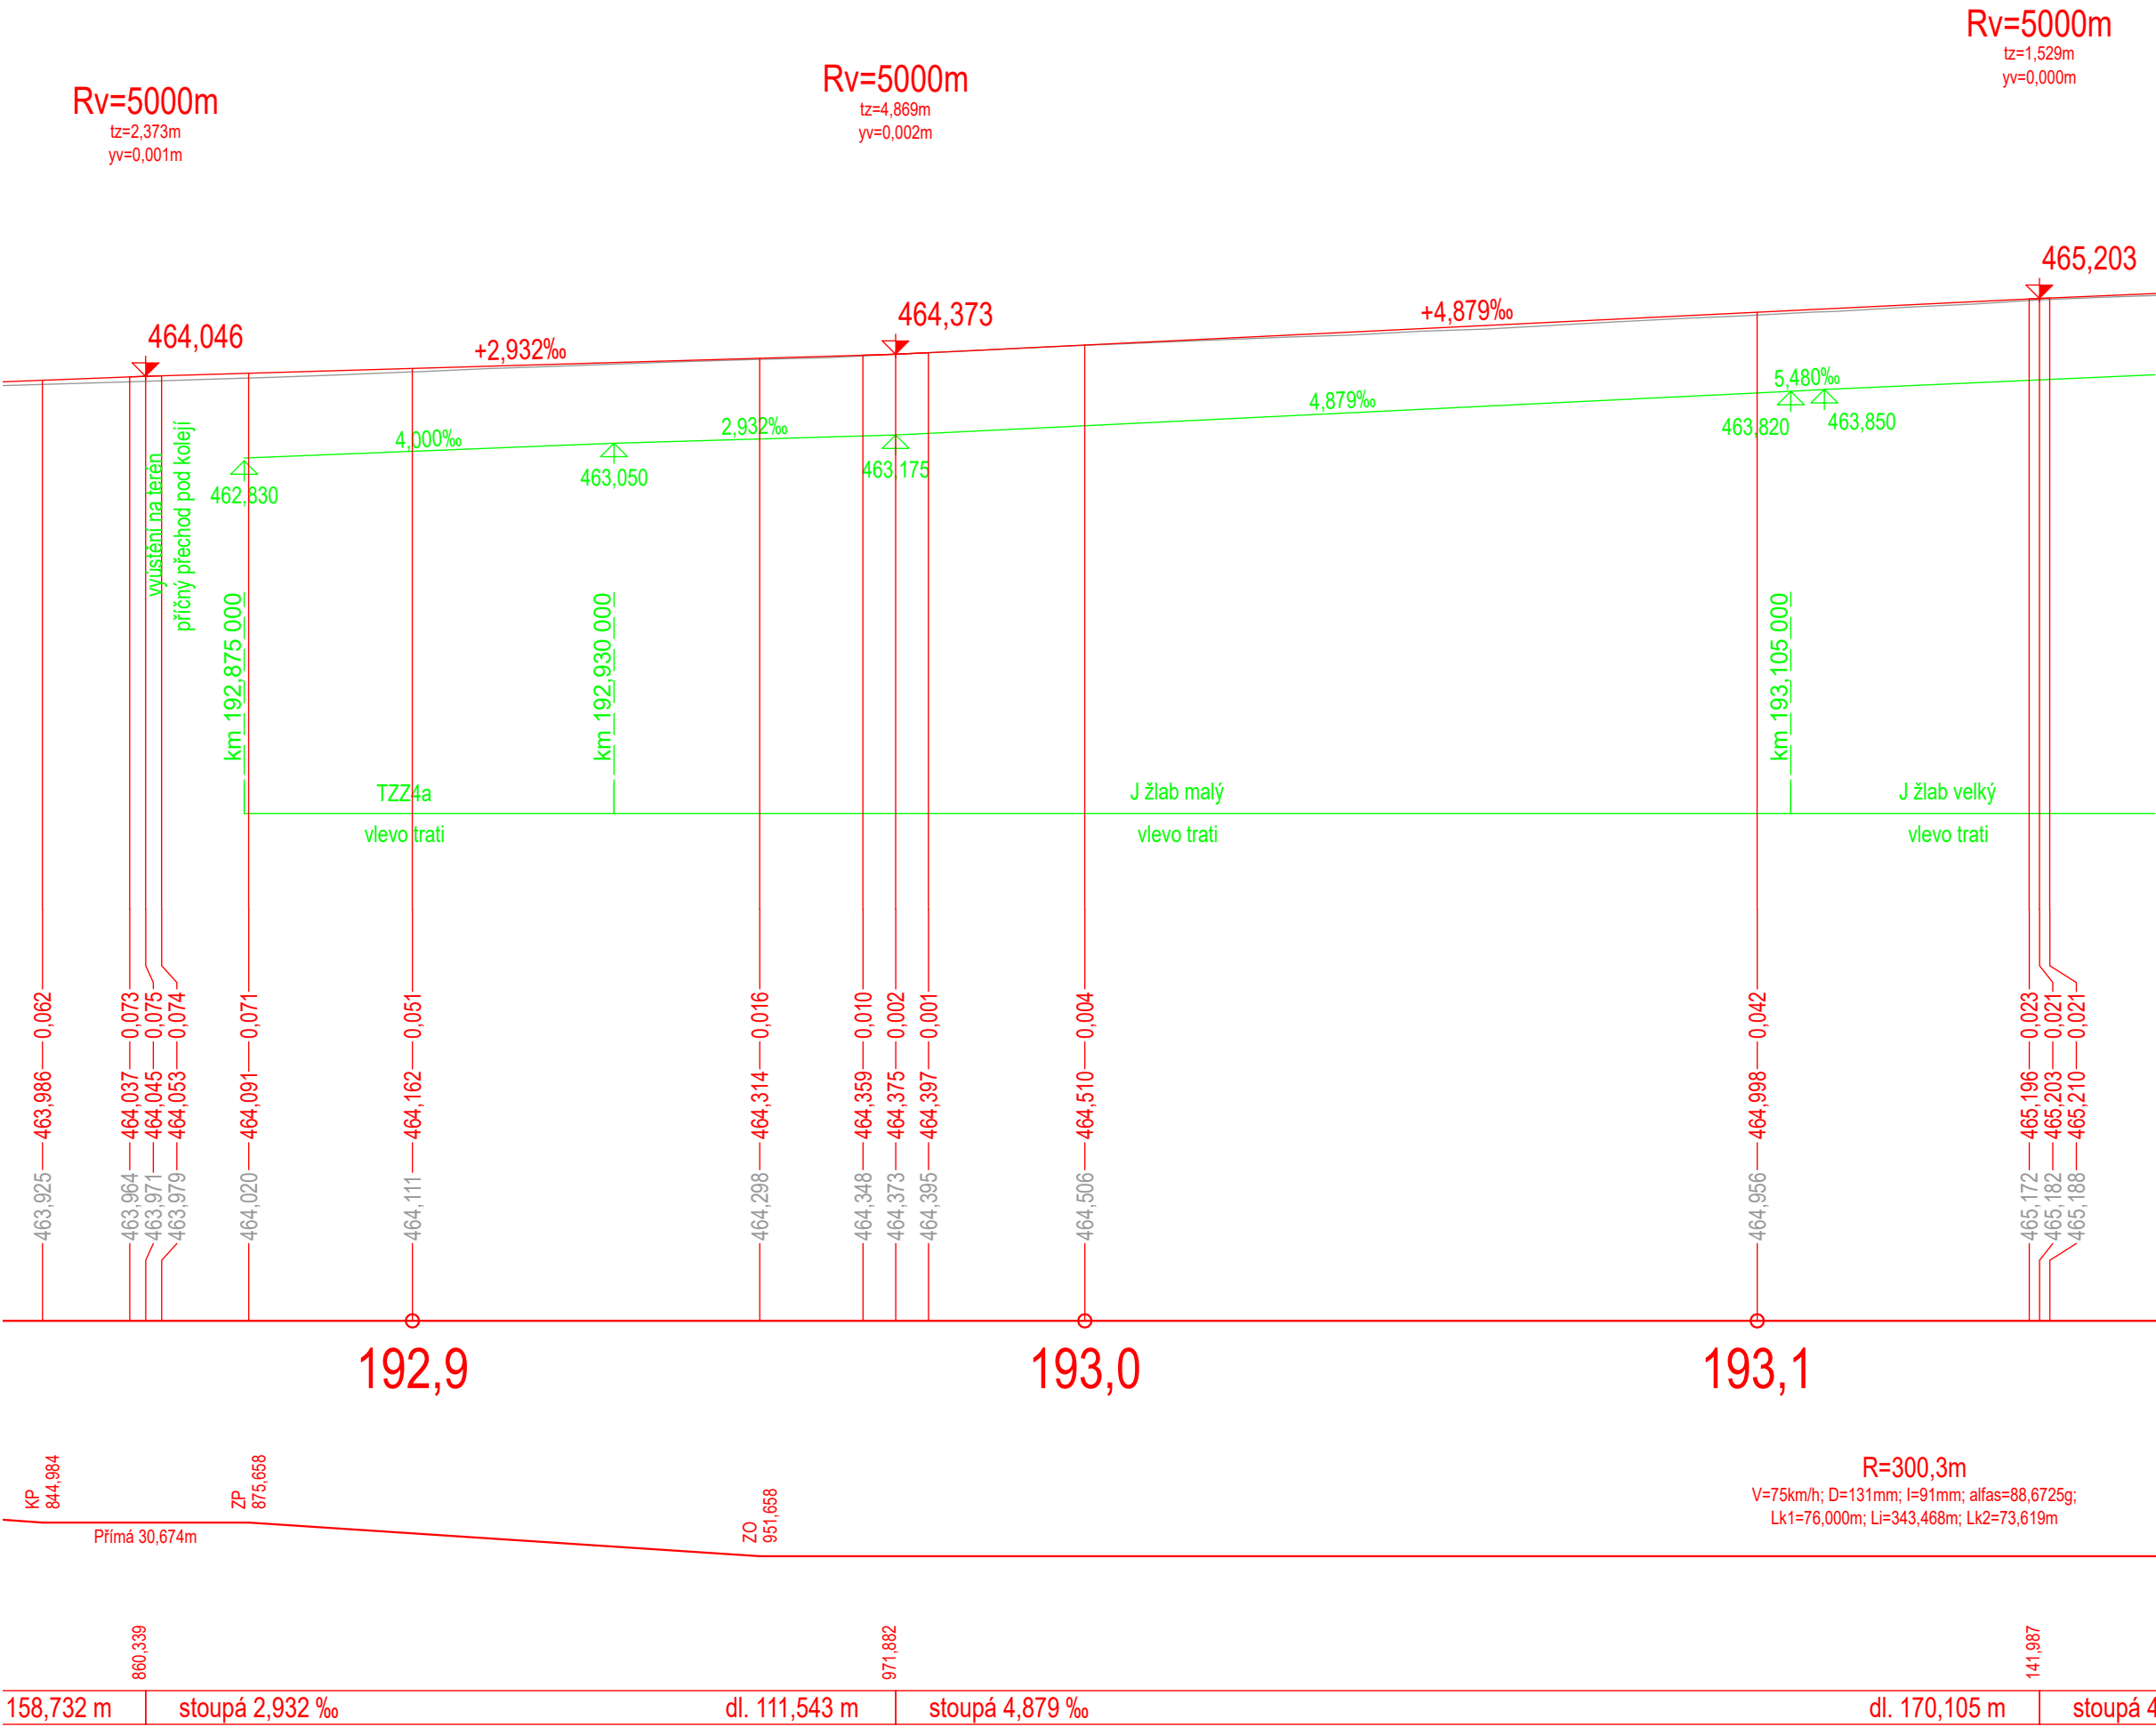

Jiná ověření:		Paré:	
Orientační schéma:		Razítko oprávněné osoby:	
Revize:		Datum:	
Datum:		Popis:	
Kontroloval:			
Stavebník/Investor:		Správa železnic, státní organizace	
Adresa:		Dlážděná 1003/7, 110 00 Praha 1	
Zástupce investora:		Stavební správa východ	
Adresa:		Nerudova 773/1, 779 00 Olomouc	
Zhotovitel díla:		Tým dopravního inženýrství s.r.o.	
Adresa:		Moskevská 532/60, 101 00 Praha 10	
Kontakt:		T: +420 602 424 825 E: info@tymdi.cz	
Zhotovitel části/objektu:		Tým dopravního inženýrství s.r.o.	
Adresa:		Moskevská 532/60, 101 00 Praha 10	
Kontakt:		T: +420 602 424 825 E: info@tymdi.cz	
Hlavní projektant (HIP):		Ing. Miroslav Rykl	
Specialista:		Ing. Miroslav Rykl	
Název stavby/akce:		Aktualizace projektu Oprava trati v úseku Luka nad Jihlavou - Jihlava - III.etapa	
Název části:		-	
Název objektu/díleč části:		Železniční svršek a spodek v km 192,860 – 195,000	
Název přílohy:		Podélný profil	
Název díleč části přílohy:		km 192,875 - km 193,150	
Odpovědný projektant:		Ing. Miroslav Rykl	
Kraj:		Vysočina	
Označení investora:		Stupeň dokumentace: Část:	
Stupeň dokumentace: Část:		Objekt:	
Podoblast:		Příloha:	
Revize:		Revize:	
Označení investora:		Stupeň dokumentace: Část:	
Stupeň dokumentace: Část:		Objekt:	
Podoblast:		Příloha:	
Revize:		Revize:	