
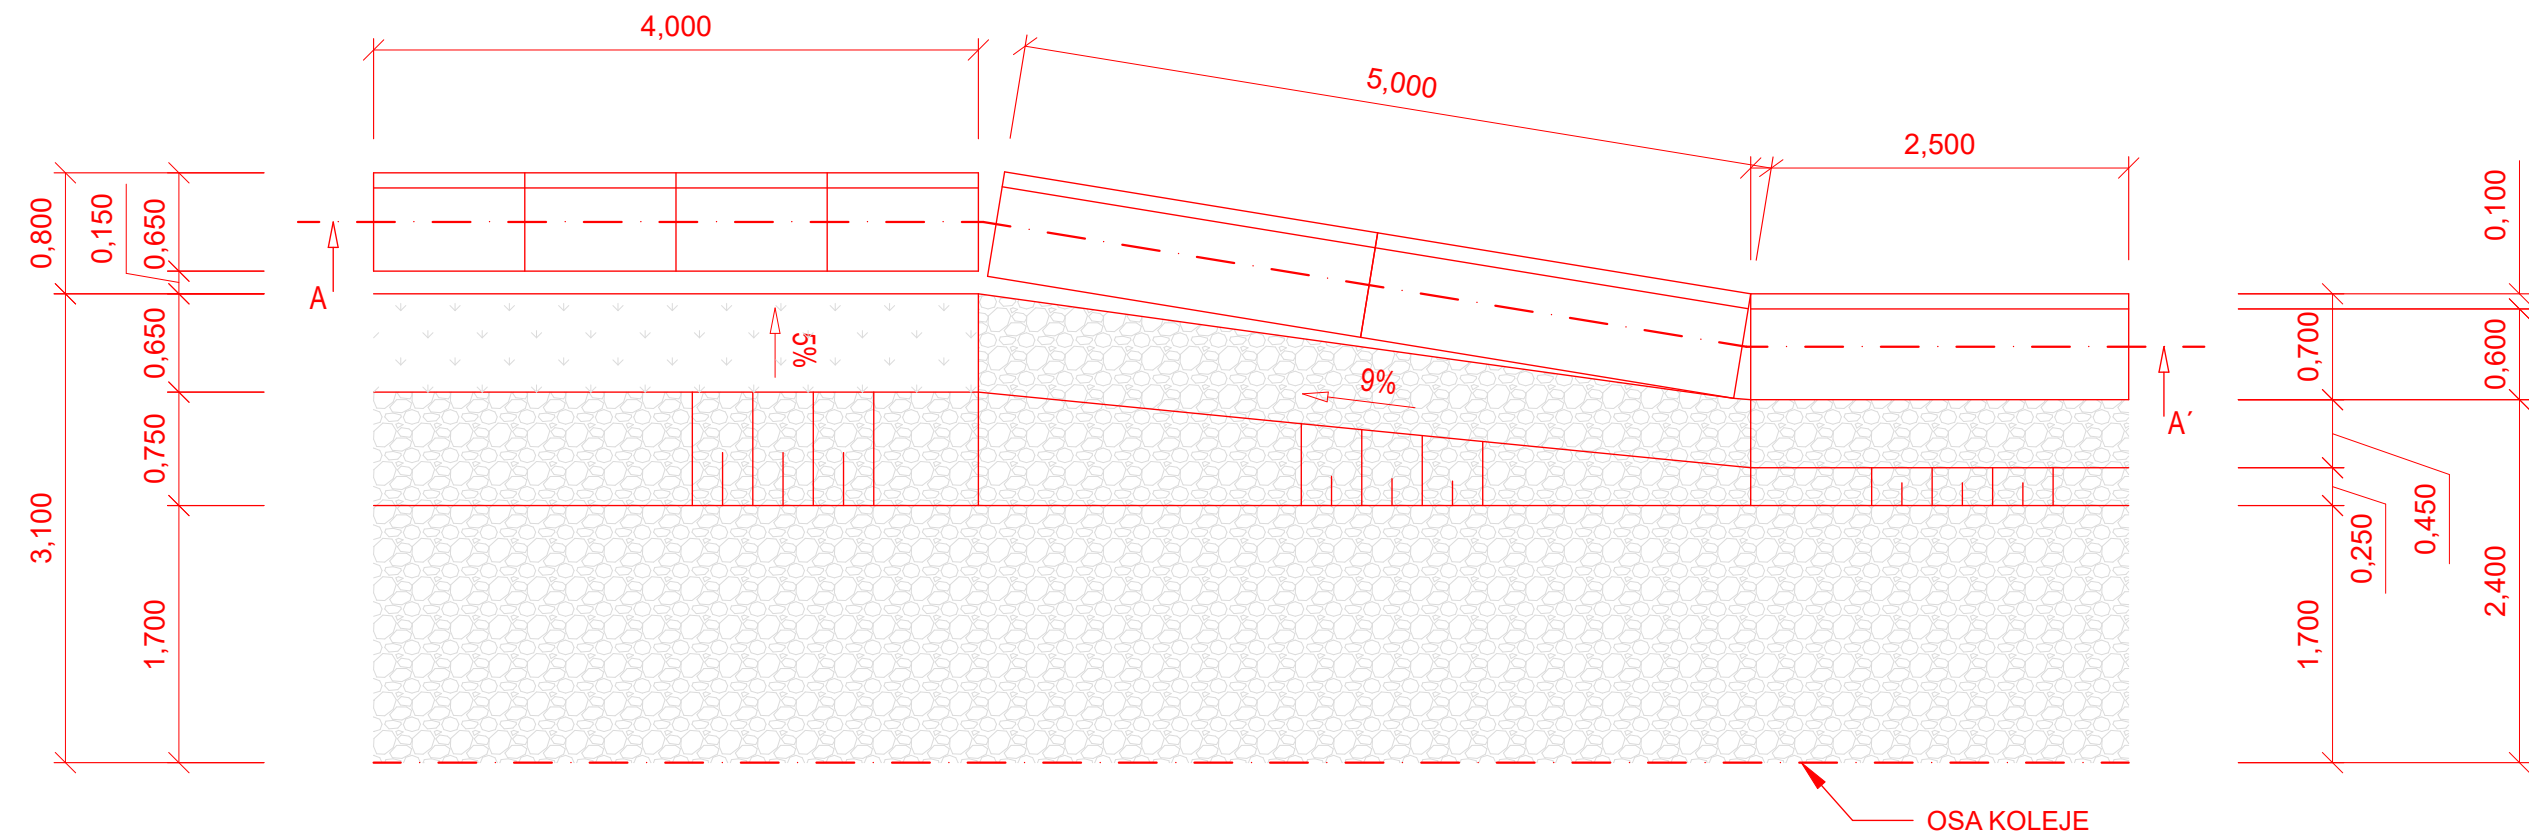


PŮDORYS:

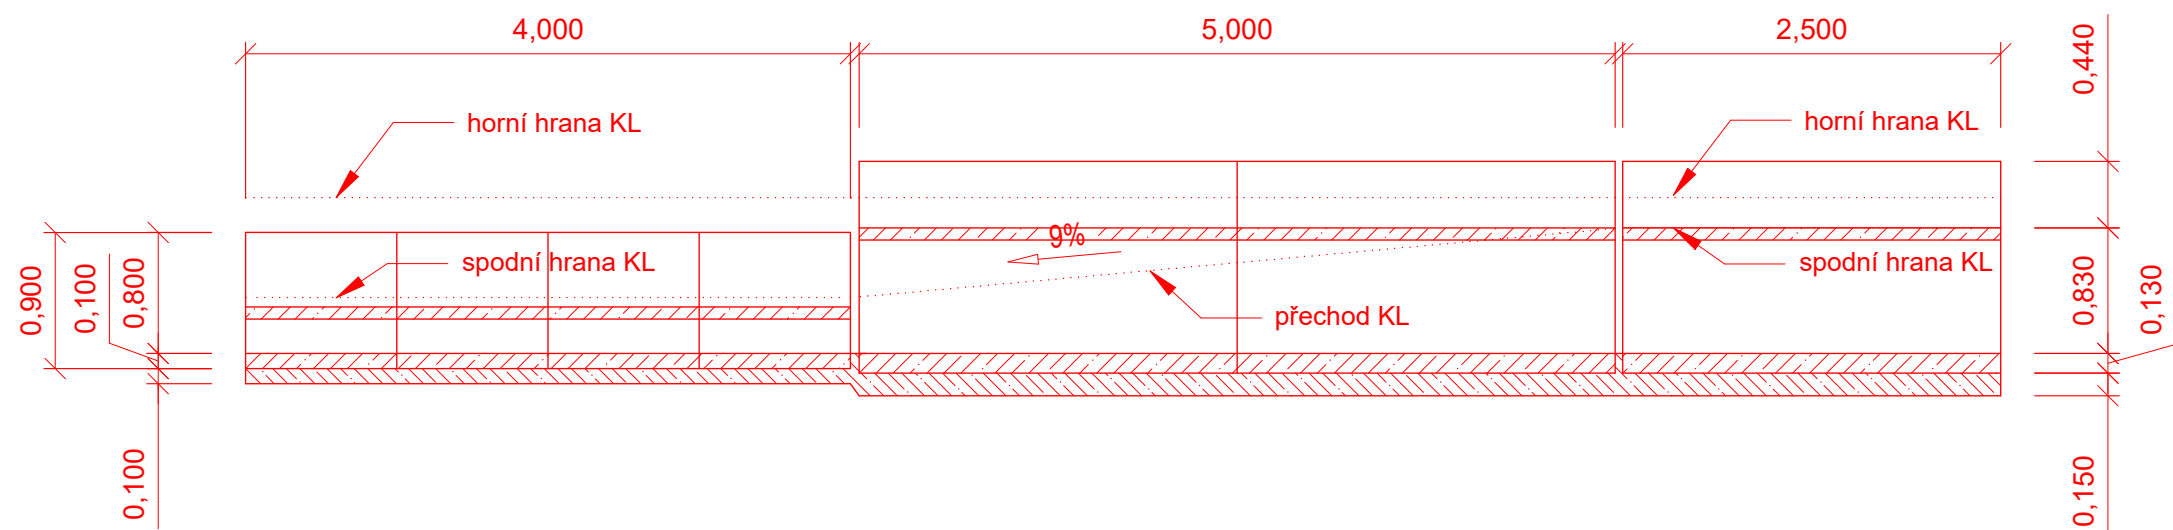

ŘEZ A-A':

[illegible]