



Řez propustkem v km 191,305

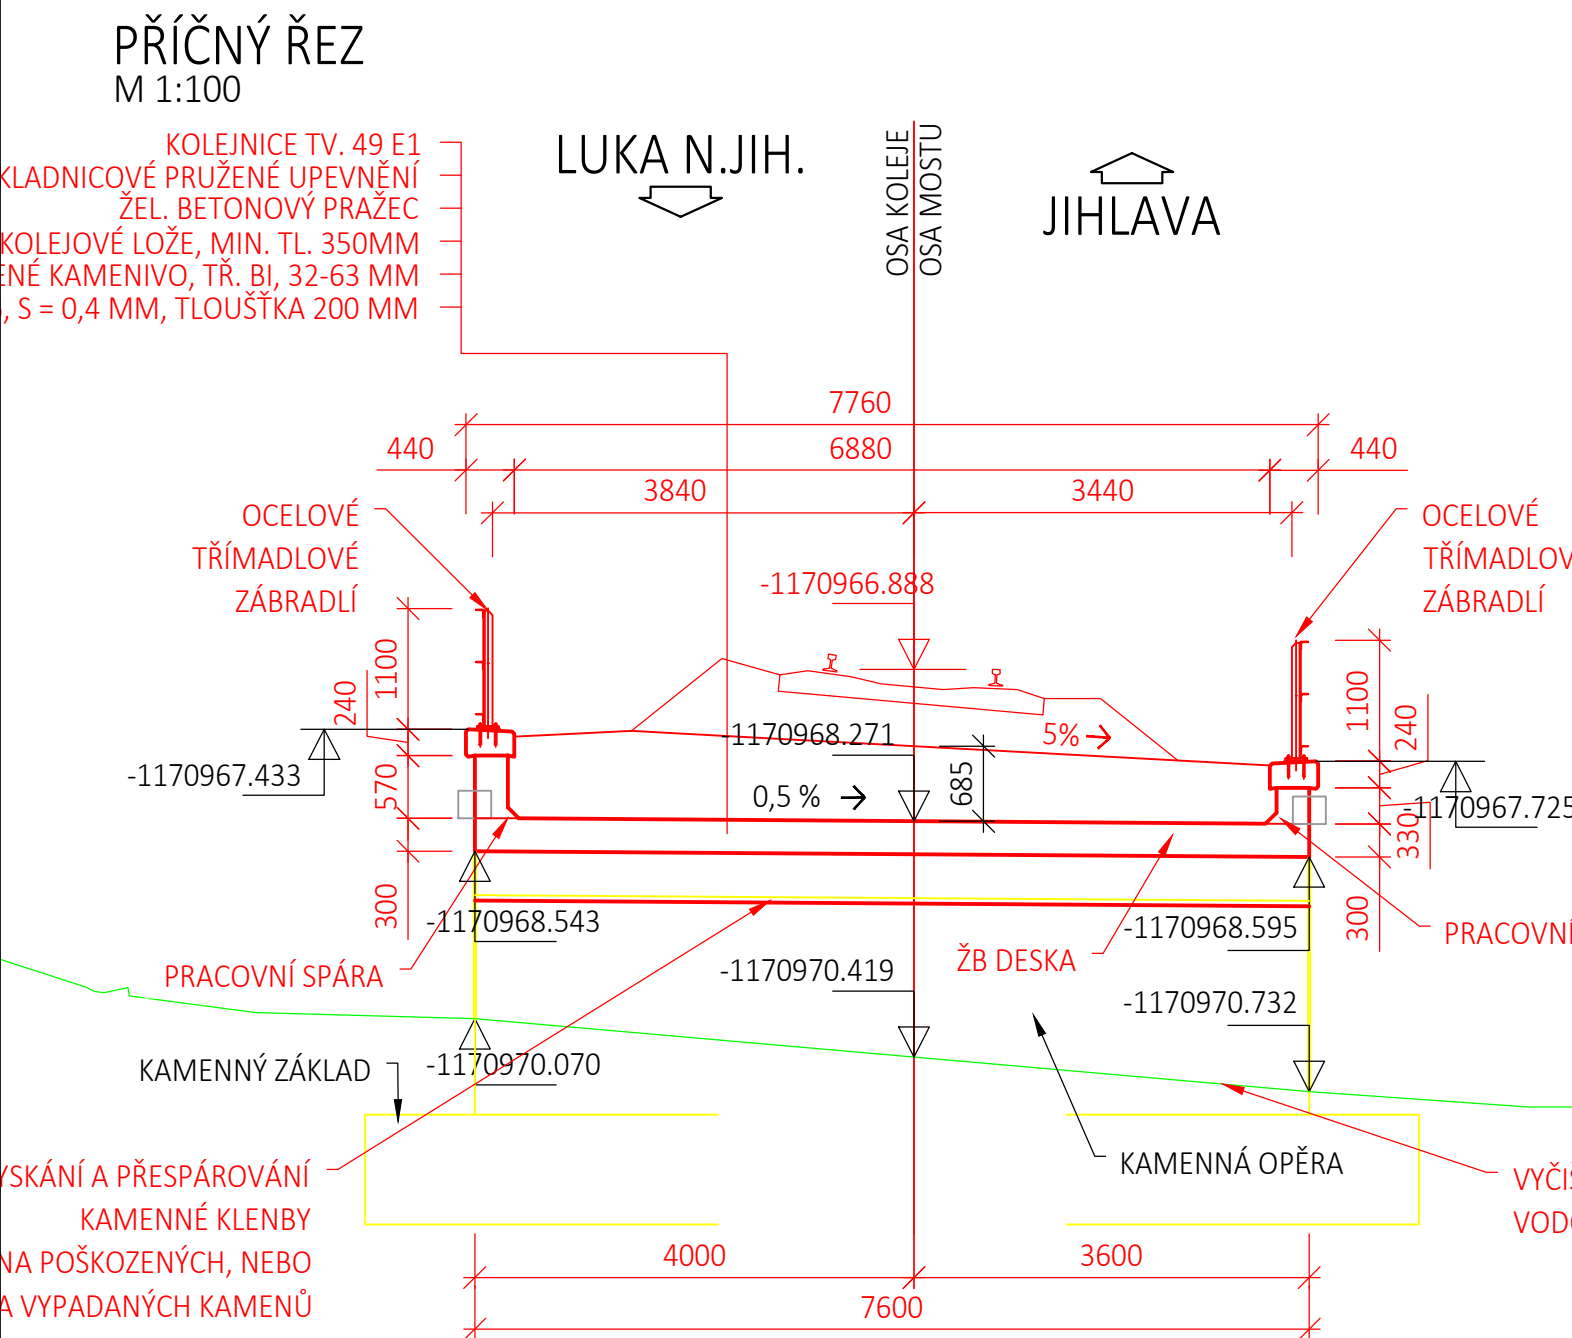


Kabeláž povede 17,9m vlevo od středu koleje s krytím 0,8m bez chráničky. Není zakresleno.

Řez mostem v km 191,516

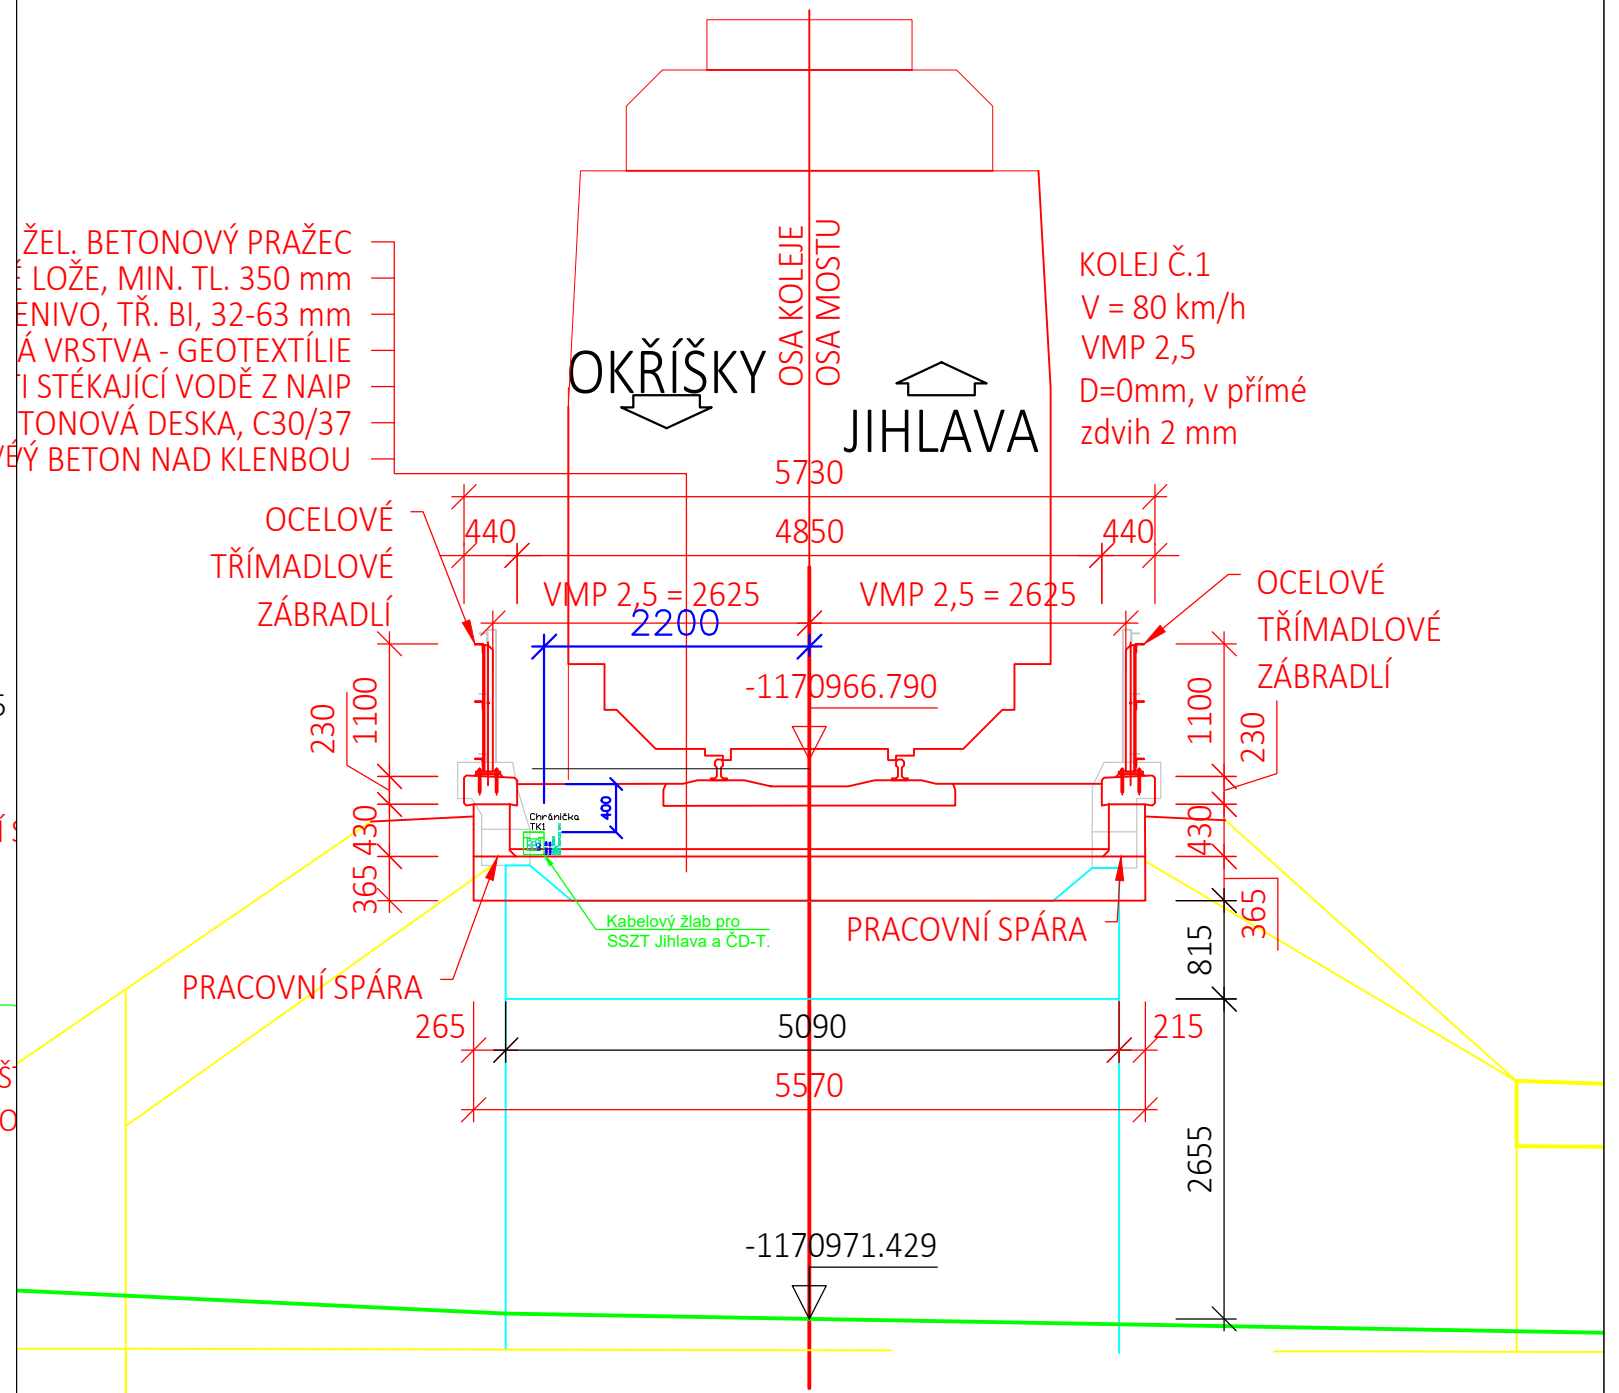


Řez propustkem v km 191,797

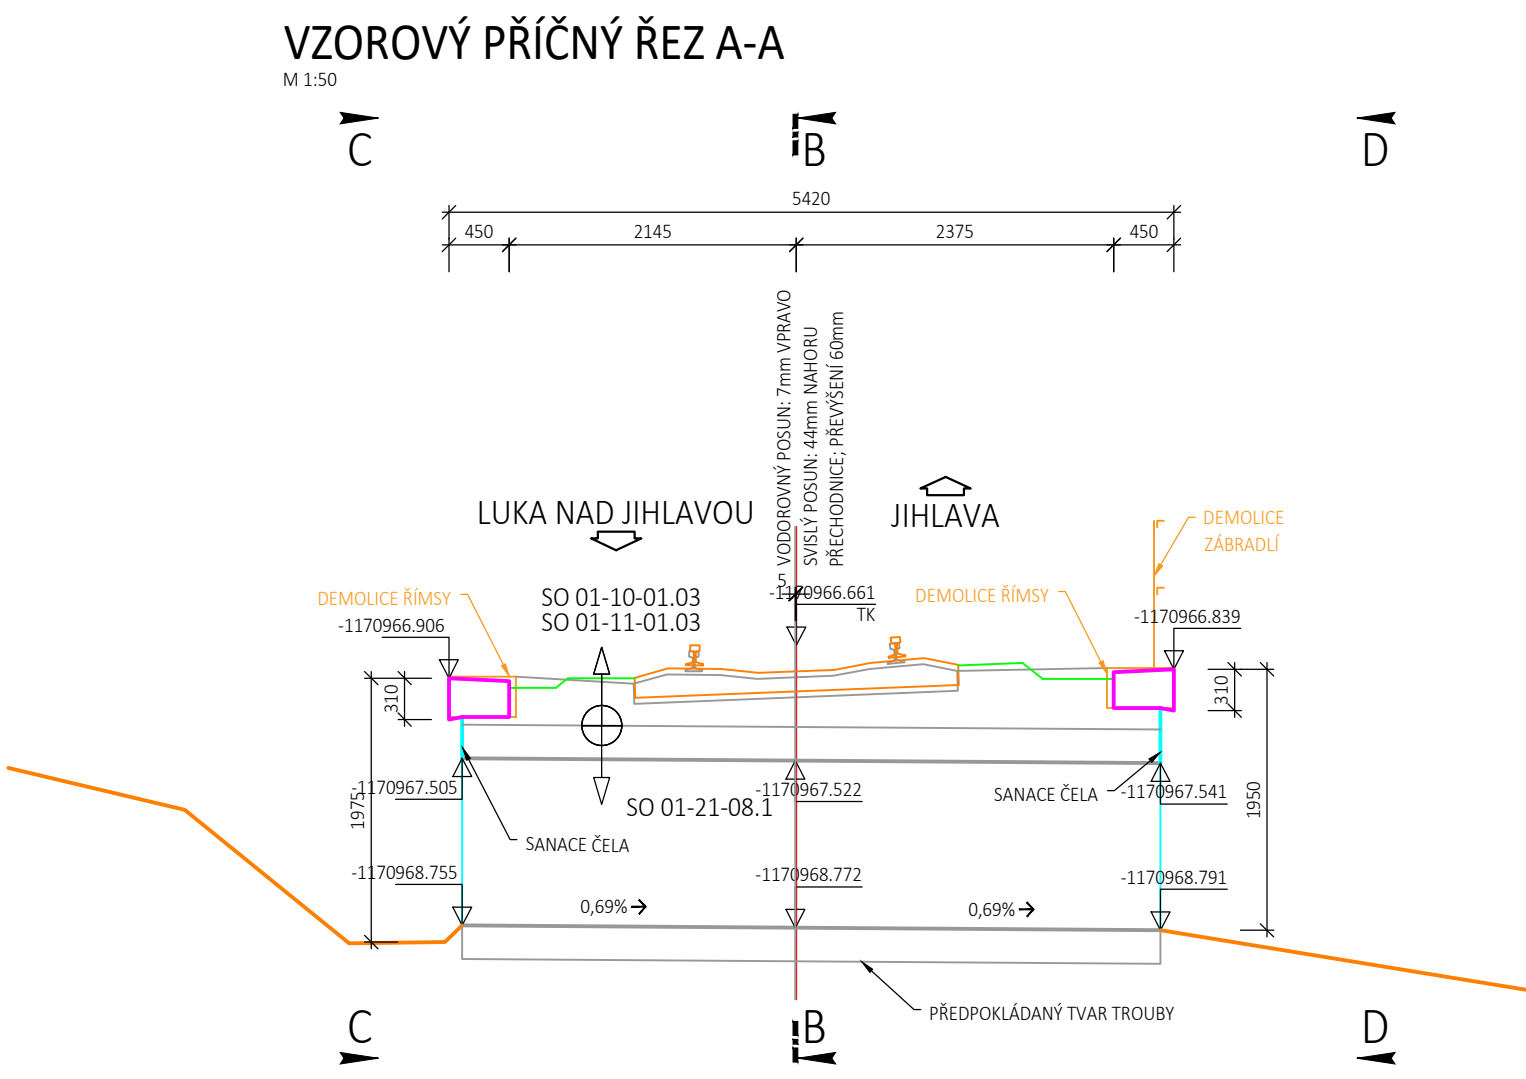


Kabeláž povede 15,4m vlevo od středu koleje s krytím 0,8m bez chráničky. Není zakresleno.

Řez propustkem v km 191,972

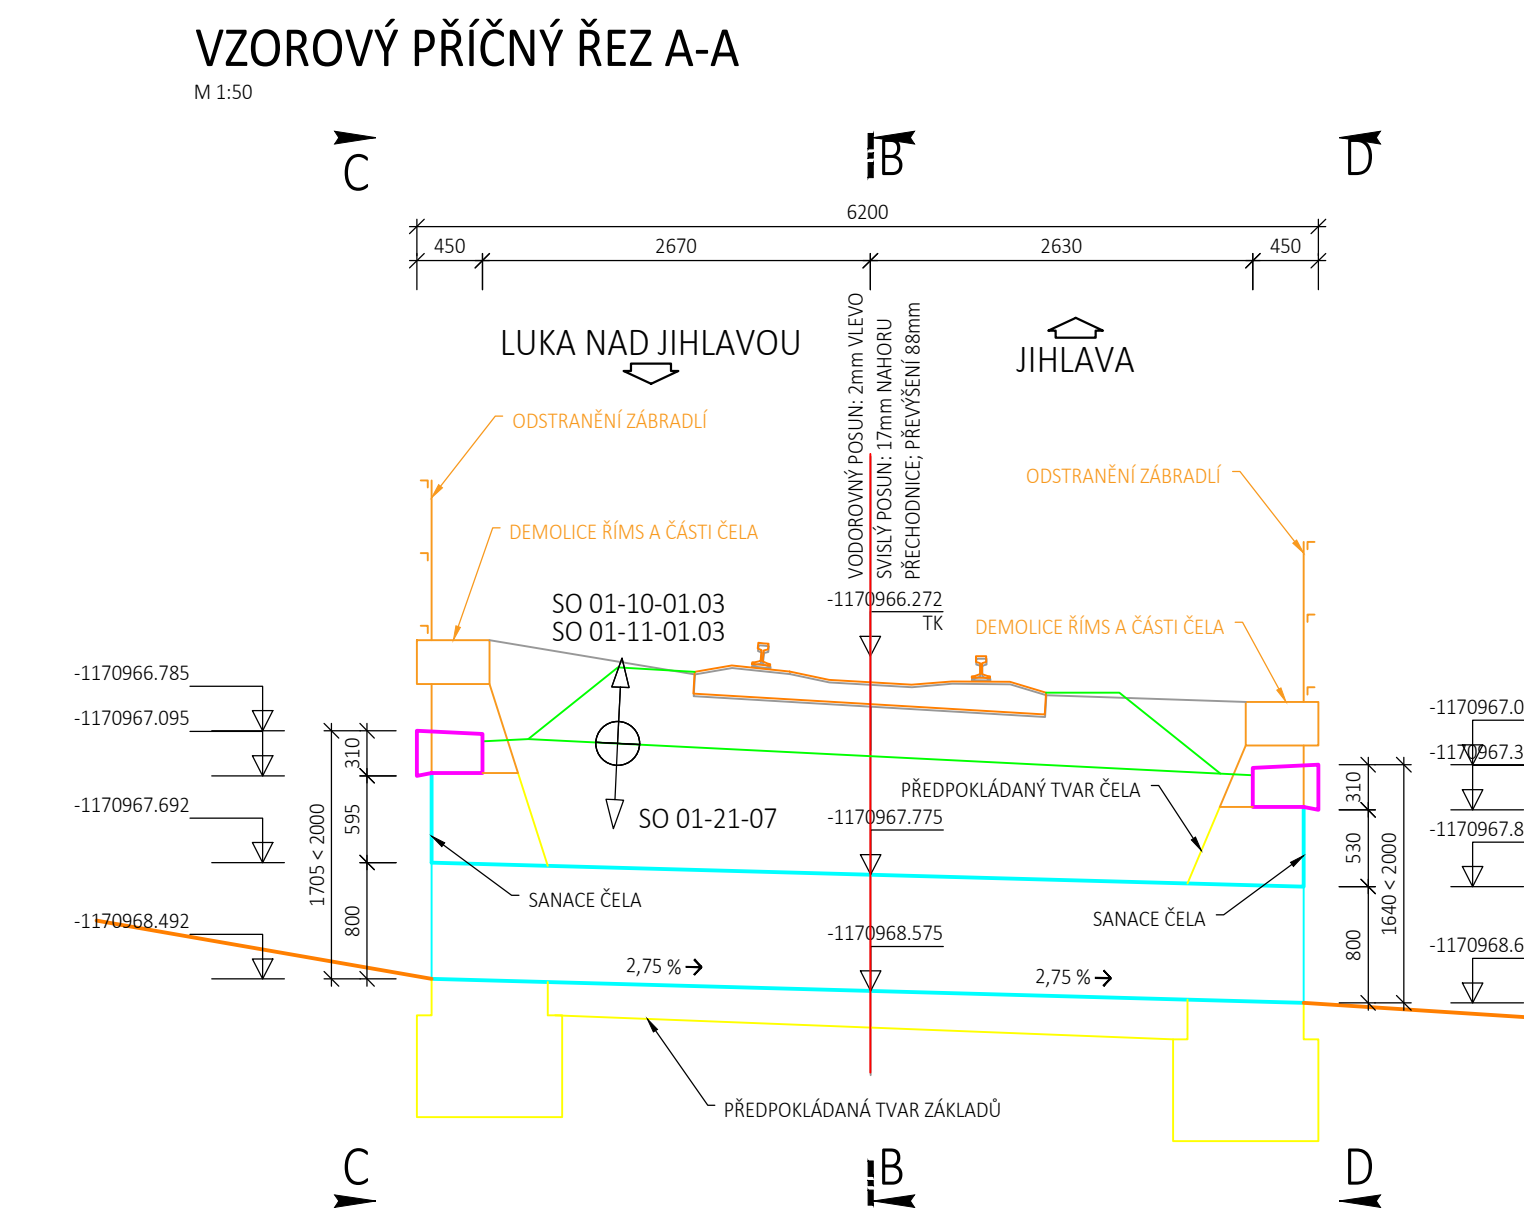

Kabeláž povede 16,6m vlevo od středu koleje s krytím 0,8m bez chráničky. Není zakresleno.

Řez propustkem v km 192,677

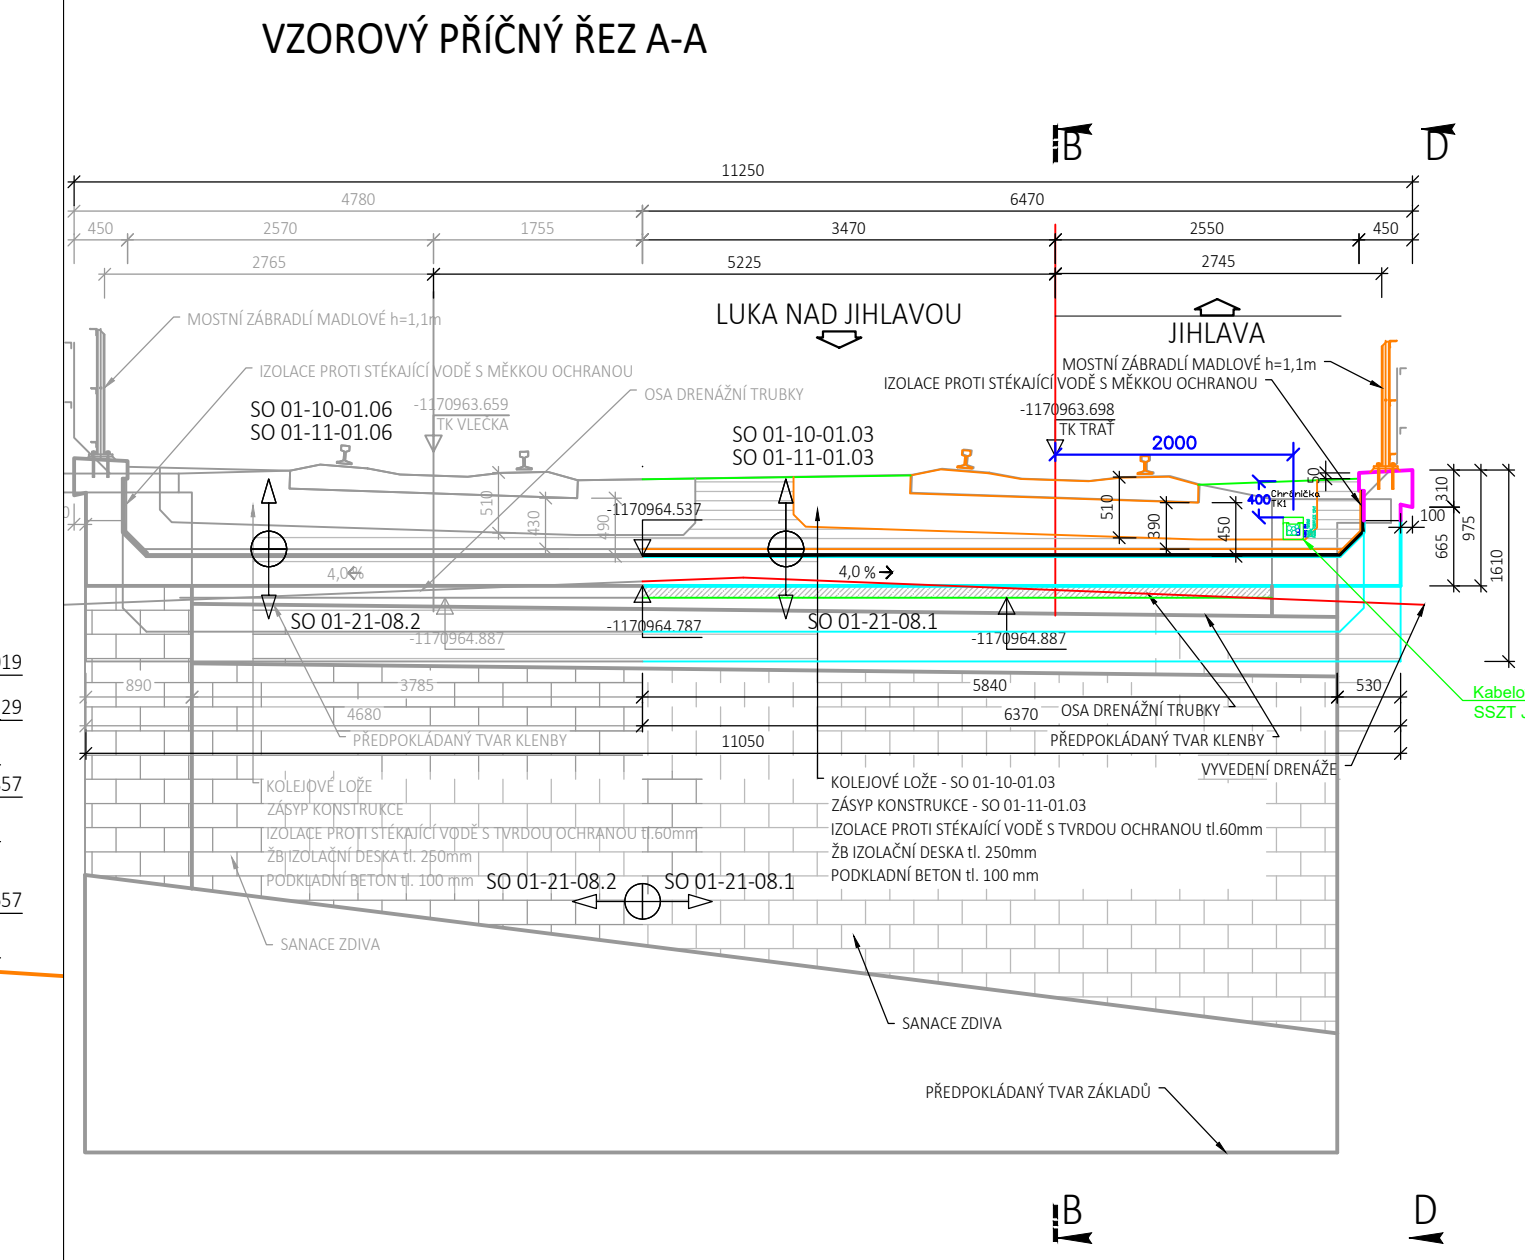

EVROPSKÁ UNIE  
Evropské strukturální a investiční fondy  
Operační program Doprava

Ministerstvo dopravy  
Státní fond dopravní infrastruktury

Orientační schéma:

Razítko oprávněné osoby:

Podpis: \_\_\_\_\_ Datum: \_\_\_\_\_

Revize:	Datum:	Popis:	Kontroloval:

Stavebník/Investor:

Adresa:

Zástupce investora:

Adresa:

**Správa železnic, státní organizace**  
Dlážděná 1003/7, 110 00 Praha 1

Oblastní ředitelství Brno  
Kounicova 26, 611 43 Brno

Zhotovitel stavby:

Adresa:

Kontakt:

**SAGASTA s.r.o.**  
Novodvorská 1010/14, 142 00, Praha 4 - Lhotka  
T: +420 261 344 100  
E: info@sagasta.cz

Zhotovitel objektu:

Adresa:

Kontakt:

**SAGASTA s.r.o.**  
Novodvorská 1010/14, 142 00, Praha 4 - Lhotka  
T: +420 261 344 100  
E: info@sagasta.cz

Hlavní projektant (HIP):  
Ing. Emil Špaček

Specialista:  
Ing. Stanislav Rýznar

Odpovědný projektant:  
Ing. Stanislav Rýznar

Zpracovatel:  
Ing. Hubert Schwarz

<b>Název stavby/akce:</b>	<b>Oprava trati v úseku Luka nad Jihlavou - Jihlava - IV.etapa</b>	Označení (S-kód): PA639200040
Název části:	Ostatní inženýrské objekty	Označení zhotovitele: 120 090
<b>Název objektu:</b>	<b>Ochrana sdělovacích zařízení SSZT</b>	Označení části: D.1.1.2
Název přílohy:	Řezy mostních objektů	Označení objektu/komplexu: <b>PS 41-01-23</b>
Název dílčí části přílohy:		Číslo přílohy: <b>2. 004</b>
Kraj:	Katastrální území:	TUDU:
Vysočina	viz. textová část	
Stupeň dokumentace:	Datum zpracování:	Formáty:
DSP	11/2021	6x A4
Měřítko:		

Seznam:

1 2 

Stupeň dokumentace:

Část:

Objekt:

Podprojekt:

Příloha:

Revize:

DOKUMENTACE LZE UŽÍVAT POUZE VE SMYSLU PŘÍSLUŠNÉ SMLOUVY O DÍLO. VÝKRES, O JEHO ČÁSTI, MŮŽE BÝT KOPÍROVÁN NEBO JINÝM ZPŮSOBEM ROZŠŮŘOVÁN POUZE PO PŘEDCHOZÍM SOHLASÍ SAGASTA, s.r.o.