



Mirošovice u Rataj n. Sázavou zastávka nový stav

← Rataje nad Sázavou

→ Uhlířské Janovice

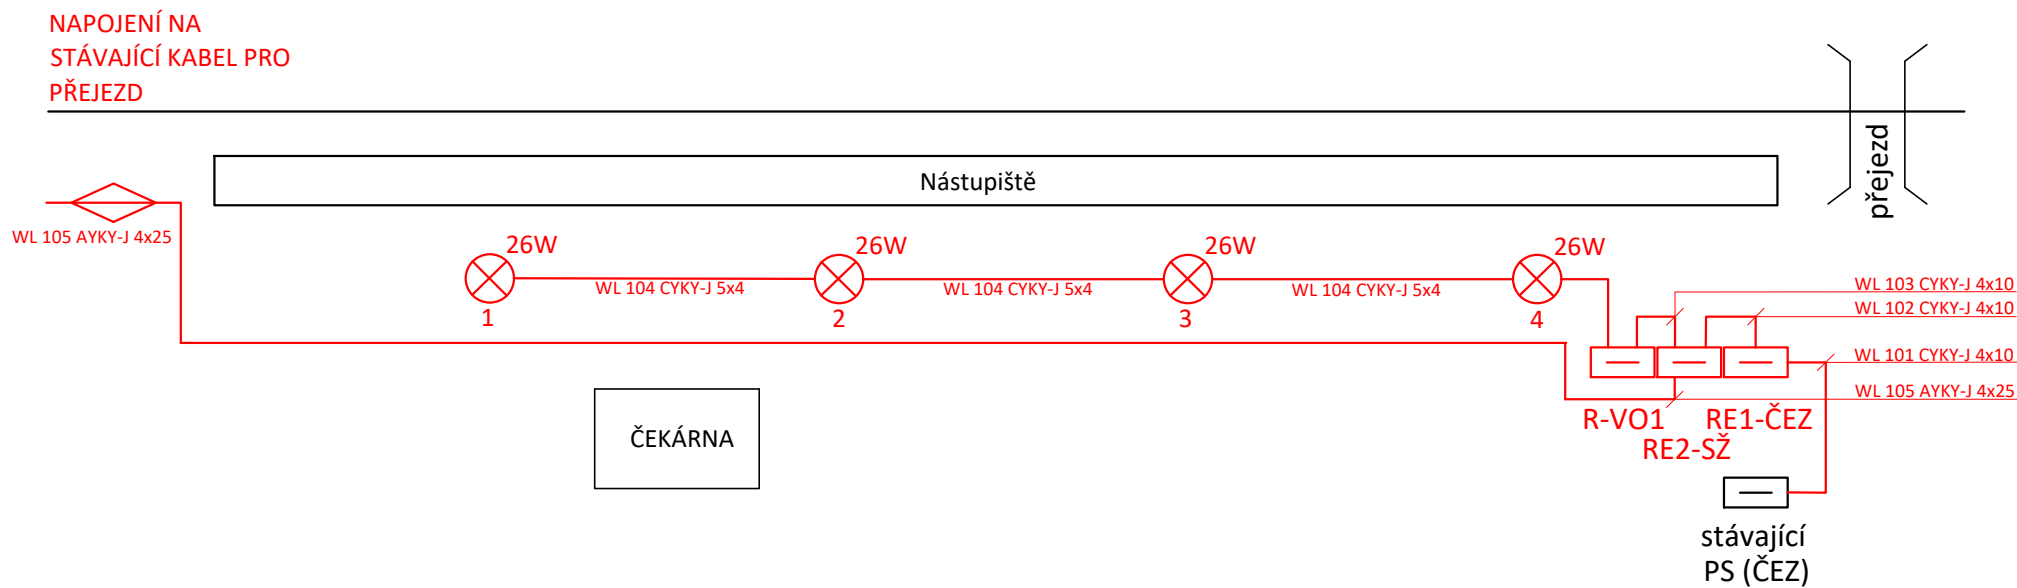

Nový nebo úpravený rozvaděč, KS

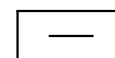

Stávající rozvaděč, KS



Nové el. vedení



Stávající el. vedení



Nový stožár včetně svítidla



Stávající stožár včetně svítidla