

Česká republika - Ministerstvo obrany
Agentura hospodaření s nemovitým majetkem
Odbor územní správy majetku Praha

Hradební 12/772, P.O.BOX 45, Praha 1 - Staré Město, PSČ 110 05; IČ: 60 16 26 94; IDS: hjyaavk

Sp.zn.: 74 853 / 2014 - 6440-OÚZ-PL

V Praze dne . 6 . 7 - 2014

Výtisk číslo : 1

Počet listů : 1

Přílohy : 1 plán

A 3 PROJEKT, s.r.o.
J.V. Sládka 699/II
391 81 VESELÍ nad Lužnicí

Věc: „TOA POINT NRZO“ – SO 03 – Plzeň – zastávka.

Česká republika – Ministerstvo obrany ČR, jejíž jménem jedná Ing. Aleš KUDRLIČKA - ředitel odboru územní správy majetku Praha Agentury hospodaření s nemovitým majetkem, ve smyslu ustanovení § 7, odst.2, zák.č.219/2000 Sb., ve znění pozdějších předpisů, § 175 odst.1, zákona č.183/2006 Sb., o územním plánování a stavebním řádu (stavební zákon) a v souladu s Rozkazem ministra obrany č.39/2011 Věstníku MO, ročník 2011, částka 16

vydává závazné souhlasné stanovisko
k realizaci akce tak, jak byla doložena v písemné a grafické dokumentaci.

Výše uvedená akce byla posouzena Ministerstvem obrany na základě ustanovení § 6, odst.1, Písmeno h) zákona č.222/1999 Sb., o zajišťování obrany České republiky v platných zněních a resortních předpisů.

Toto závazné stanovisko je podmíněno plným respektováním následujících podmínek:


1. Zabezpečit trvalý a bezporuchový provoz sdělovacího kabelu, jehož průběh je vyznačen na přiloženém situačním plánu.
2. Před zahájením stavebních prací, které se dotknou zakresleného prostoru, je nutno vyžádat si minimálně 14 dní před započatím zemních prací vytýčení kabelu jejich provozovatelem (VÚ 3255 Praha, Ing. Libor MACHÁČEK č. tel. 602 226 257), který stanoví konkrétní podmínky jeho ochrany (viz. Zákon č. 127/2005 Sb., ! 102) tak, aby nebyla narušena jeho provozuschopnost.

Toto stanovisko je platné dva roky.Nebude-li během této doby stavba zahájena nebo dojde-li ke změnám umístění, rozsahu stavby, musí být stavba s AHNM Praha znovu projednána. Na jeho základě lze vydat územní souhlas a stavební povolení. Po splnění výše uvedených podmínek lze vydat i kolaudační souhlas.

Kontaktní osoba: Ing.Josef Kohout, tel.973340200

Ředitel
Ing. Aleš KUDRLIČKA



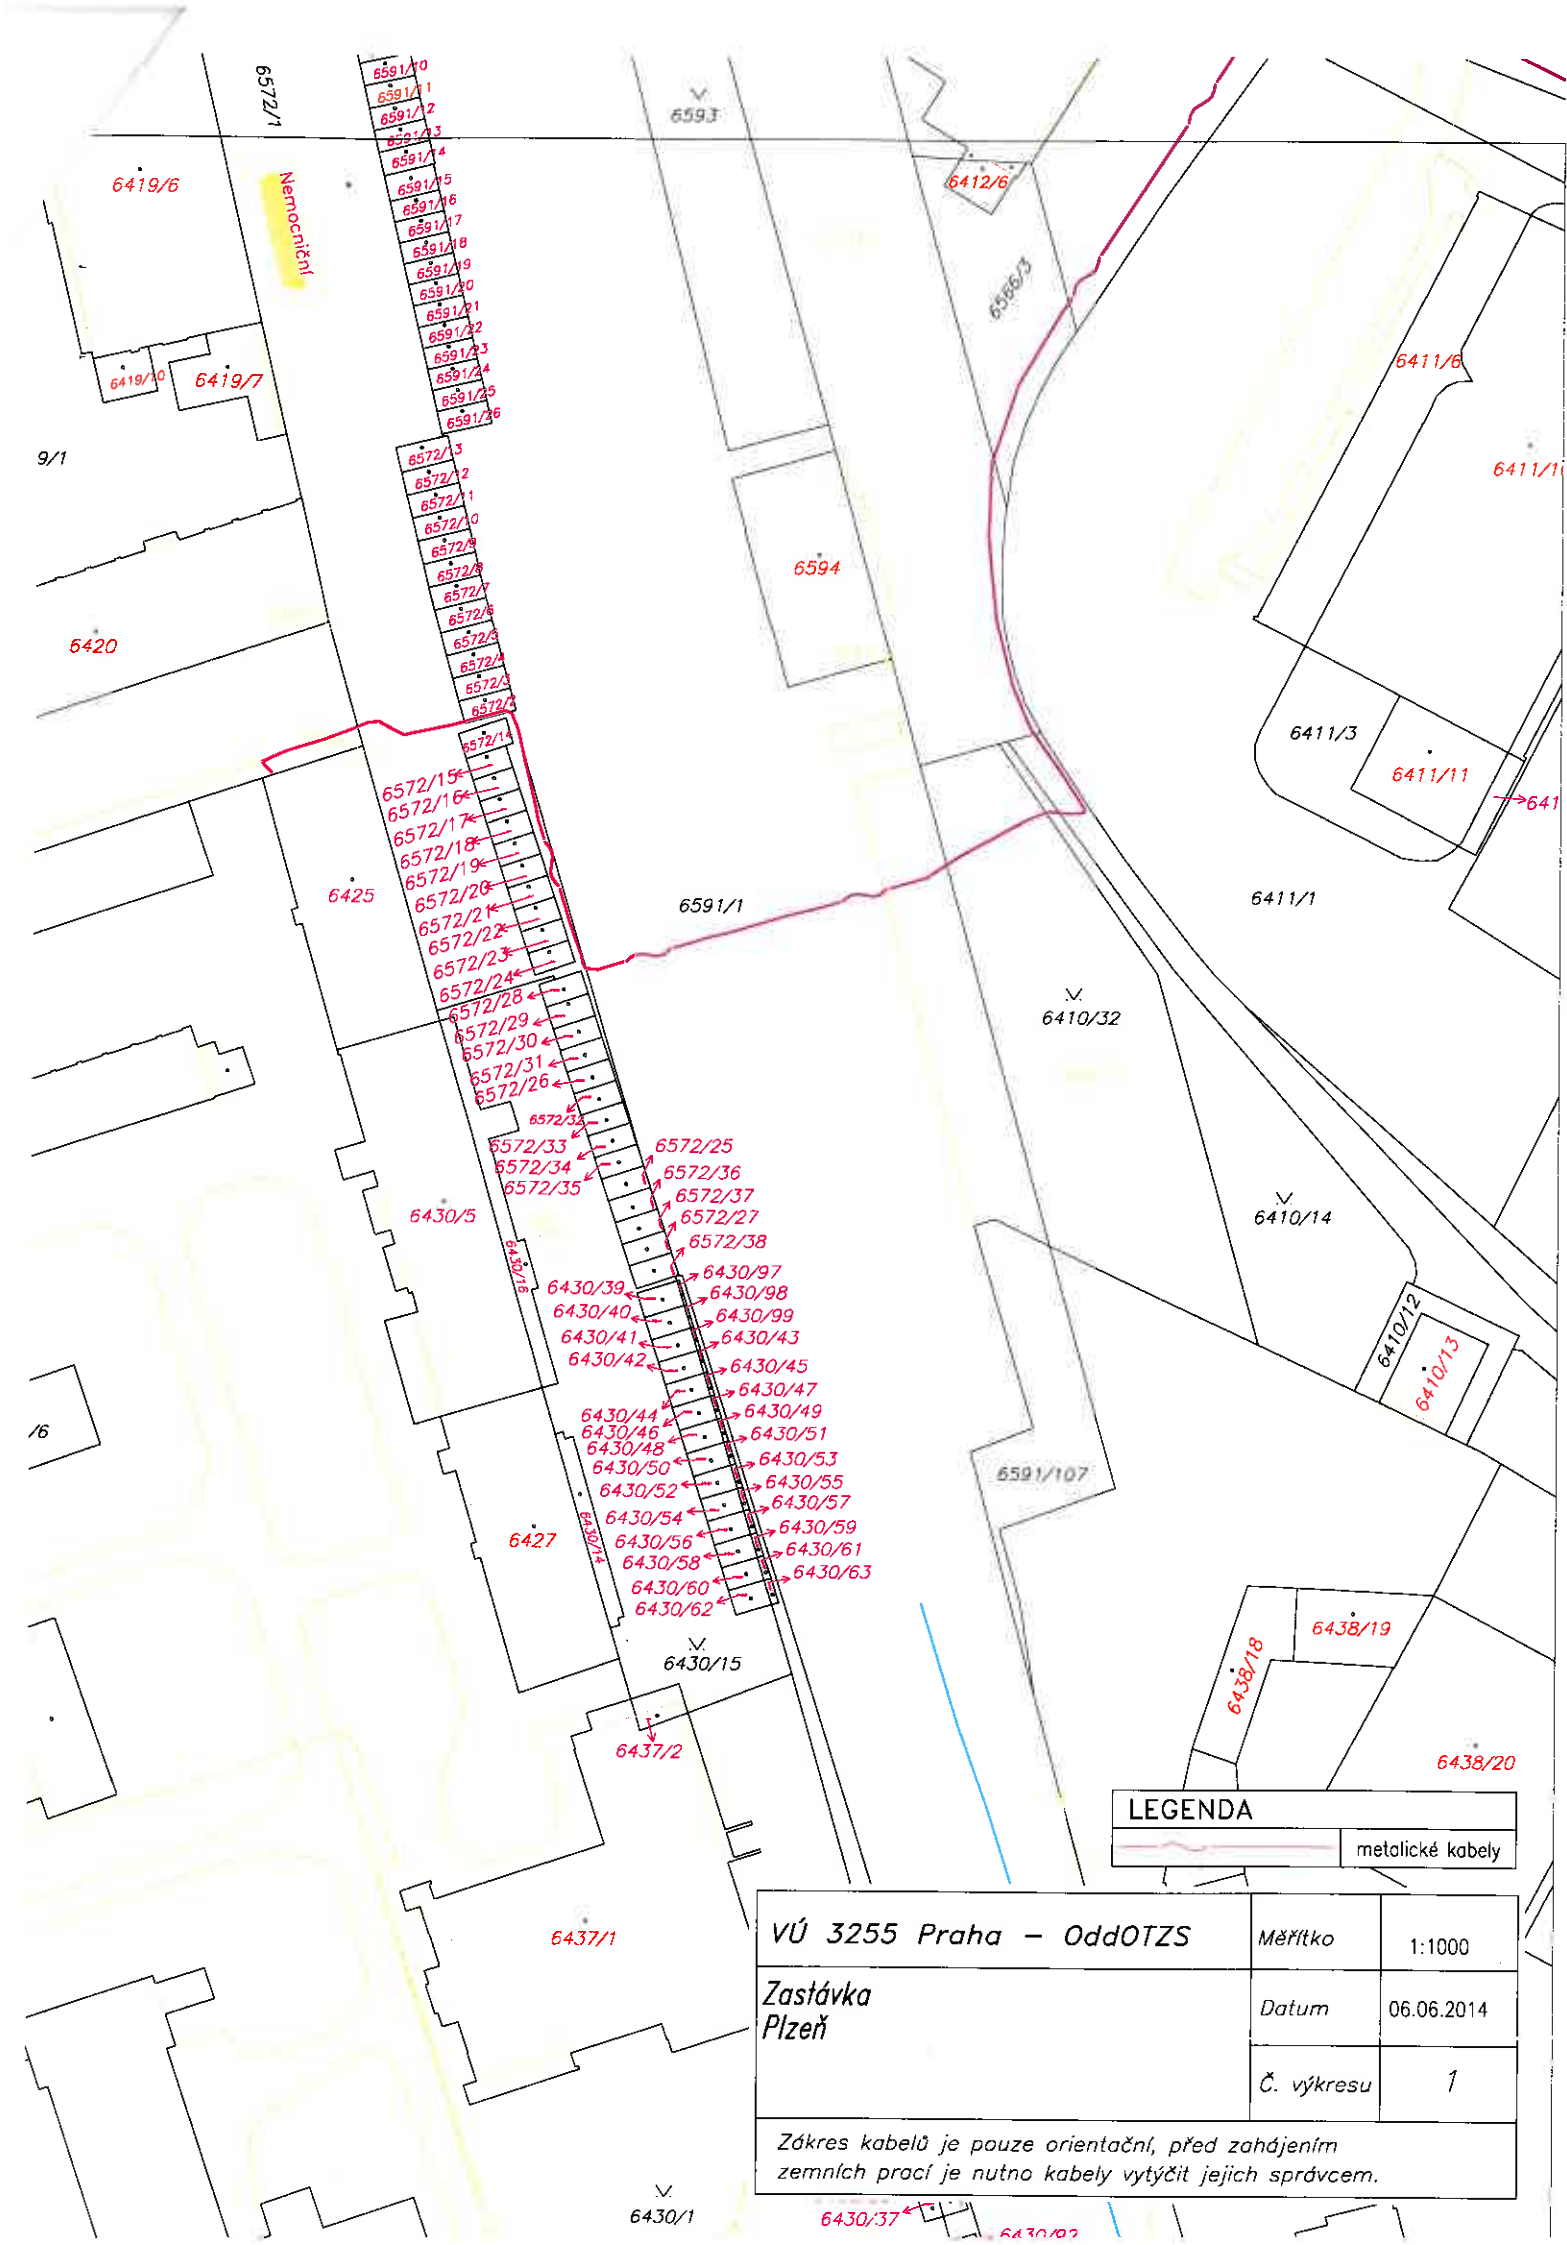

LEGENDA	
	metalické kabely

VÚ 3255 Praha – OddOTZS		Měřítko	1:1000
Zastávka Plzeň		Datum	06.06.2014
		Č. výkresu	1
Zákres kabelů je pouze orientační, před zahájením zemních prací je nutno kabely vytyčit jejich správcem.			