

VODÁRNA PLZEŇ a.s.

Malostranská 2, čp. 143, Plzeň, PSČ 317 68

TEL.: 377 413 111, FAX: 377 413 515, e-mail: zc@vodarna.cz

Zapsáno v obchodním rejstříku vedeného Krajským soudem v Plzni, oddíl B, vložka 574

Vyjádření o existenci podzemních sítí vodovodu a kanalizace č.j.: K883/08/16

Vyjádření žádá: A 3 PROJEKT s.r.o., J.V. Sládka 699/II, 391 81 Veselí nad Lužnicí

Pro stavbu: TOA POINT NRZO, SO 03 - Plzeň - zastávka

Dotčené zařízení v označeném území provozované VODÁRNOU PLZEŇ a.s.:

vodovod: poskytne provoz RV Údolní 6

kanalizace: ano

Toto vyjádření se netýká vodovodních a kanalizačních přípojek. Přípojky jsou dle zákona č. 274/2001Sb. v majetku vlastníka připojované nemovitosti. Před prováděním zemních nebo jiných prací v prostoru uložení vodovodu - kanalizace je nutné objednat vytýčení v terénu. Vytýčení vodovodu na objednávku provede Bc.Brůha, tel.721 263 080, kanalizace p.Vrána, tel. 721 748 009.

Poškození zařízení vodovodu a kanalizace podléhá dle zákona 274/2001 Sb., o vodovodech a kanalizacích pro veřejnou potřebu v platném znění, sankčnímu postihu. Uhrazení sankce v případě poškození zařízení v naší správě nezbujuje odpovědnou osobu povinnosti uhradit škody na zařízení a náklady spojené s jejich odstraněním.

V případě křížení nebo souběhu stavby s vodovodním řadem a kanalizační stokou nutno dodržet ČSN 73 60 05 "Prostorové uspořádání sítí technického vybavení". Toto vyjádření nenahrazuje vyjádření k projektové dokumentaci všech stupňů. V případě styku se zařízením v naší správě požadujeme předložit všechny stupně projektu k našemu vyjádření přes podatelnu Magistrátu města Plzně, Odbor rozvoje a plánování.

Uvedené výškopisné a polohopisné údaje jsou převzaty od dodavatelů jednotlivých staveb – mají pouze informativní charakter!

Zahájení prací předem oznámit na provoz:

<input type="checkbox"/>	RV Plzeň, Údolní 6, tel. 377413411
<input type="checkbox"/>	RV Nýřany, Uxova 1347, tel. 377931219
<input type="checkbox"/>	RV Kralovice, Na Palcátech 438, tel. 373396304
<input checked="" type="checkbox"/>	KS Plzeň, Jateční 40, tel. 377413611
<input type="checkbox"/>	KS Kralovice, Na Palcátech 438, tel. 373396304

Další podmínky: /

Vyjádření je platné po dobu 12. měsíců ode dne vydání.

Vyjádření vydal: Bohmannová

Dne: 1.9.2016

Vyjádření převzal: odesláno emailem 1.9.2016

Telefon: 381 582 202


Příloha: situace 2xA4

Podpis:

VODÁRNA PLZEŇ a.s.
Malostranská 2
317 68 Plzeň

VODÁRNA PLZEŇ a.s.
Malostranská 2
317 68 Plzeň

AKTUALIZACE 25.8.2017
PLATNOST DO 25.8.2018

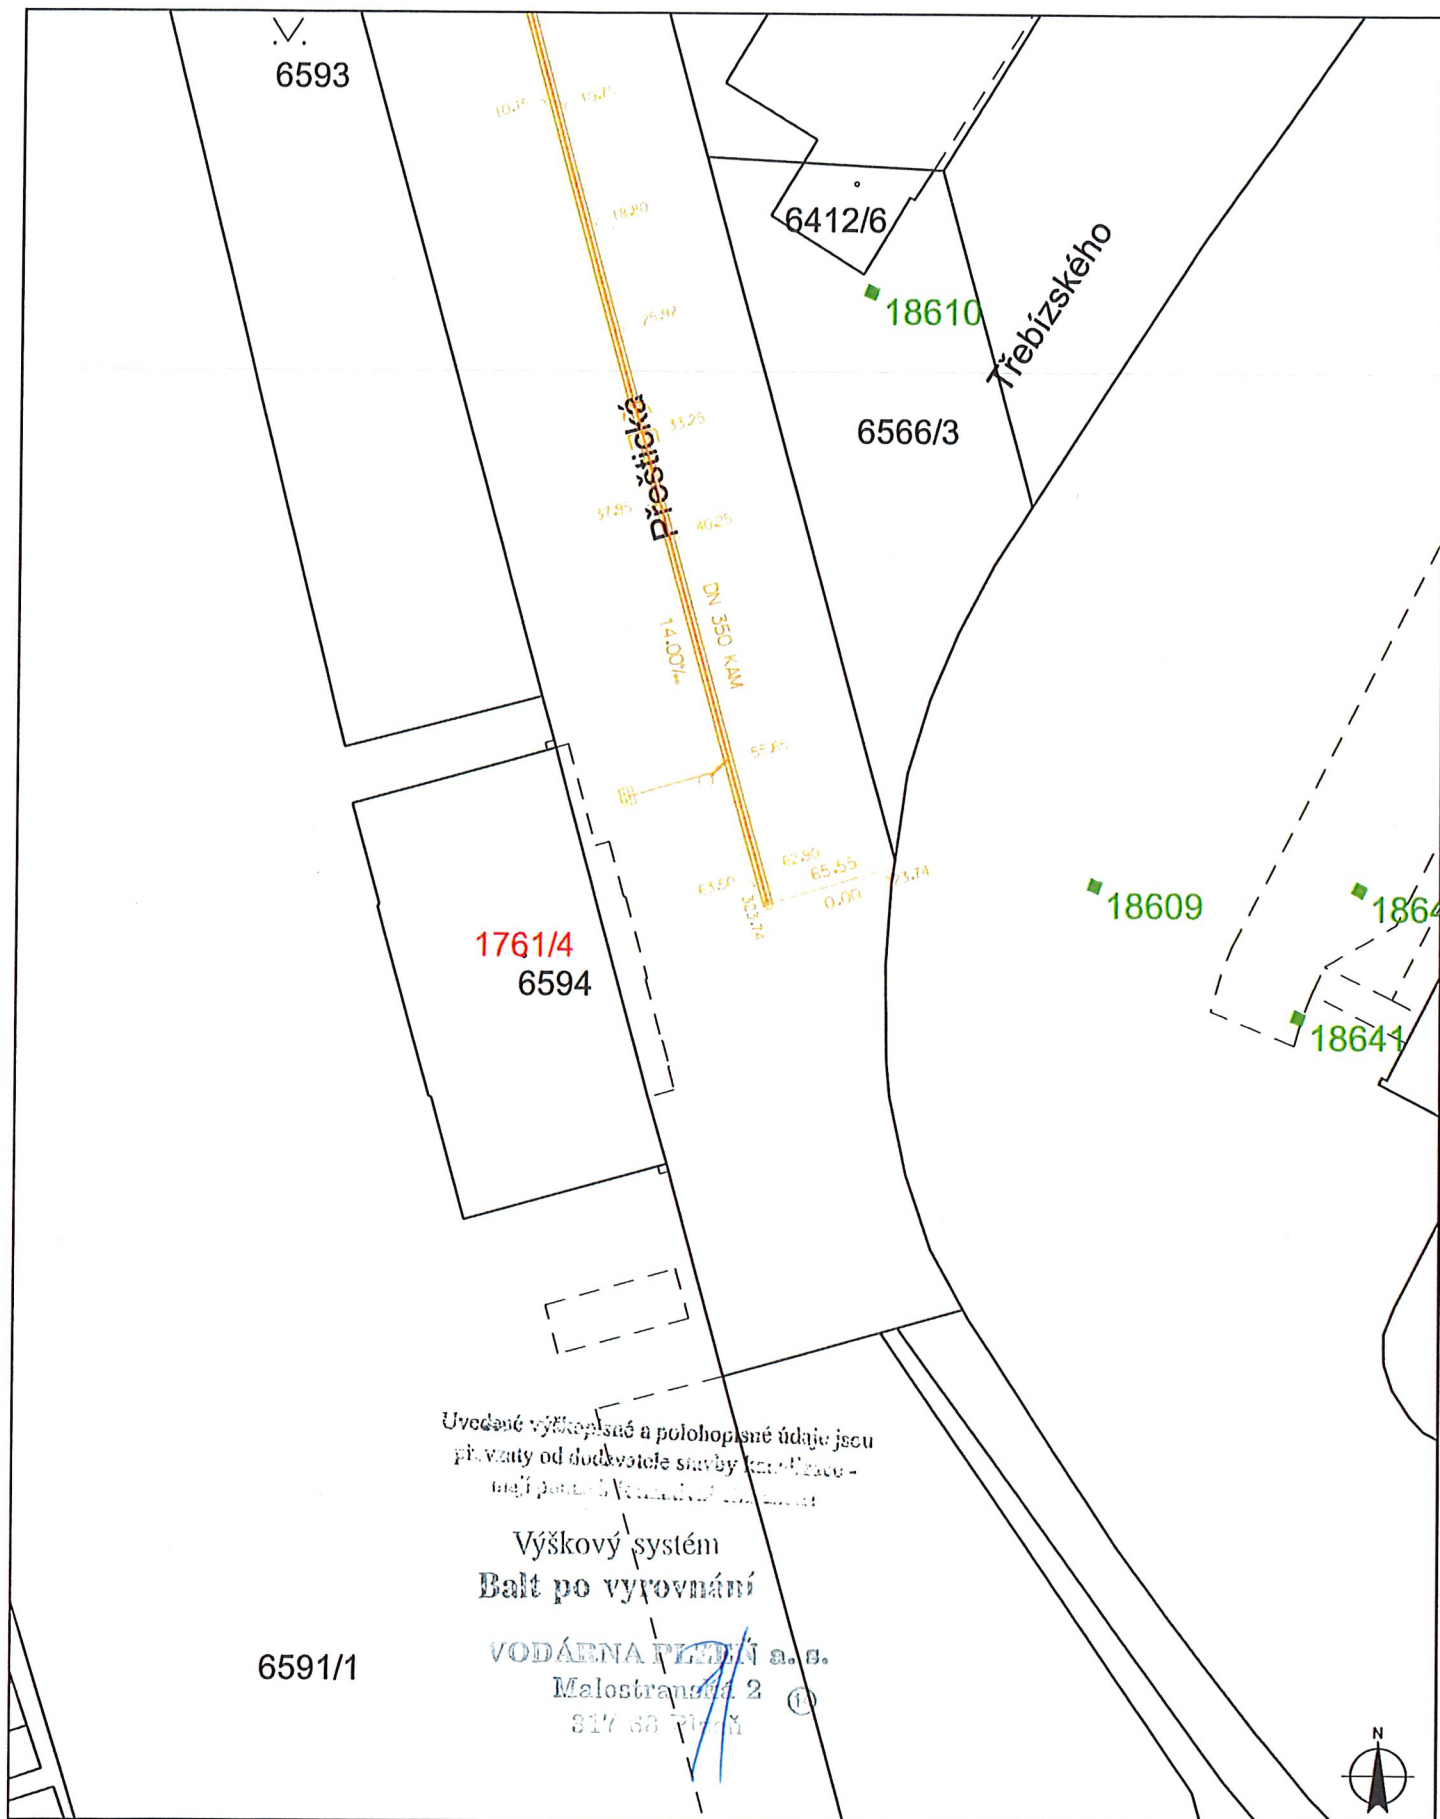

LEGENDA:

-  kanalizační sběrač - jednotná kan.
-  kanalizační stoka jednotná
-  kanalizační stoka splašková
-  kanalizační stoka dešťová

-  výtlak jednotné kanalizace
-  výtlak splaškové kanalizace
-  odlehčovací stoka (kanál)
-  výústní stoka
-  drenážní potrubí

Datum: 1.9.2016

Měřítko: 1 : 500

VODÁRNA PLZEŇ

