


Izometrie

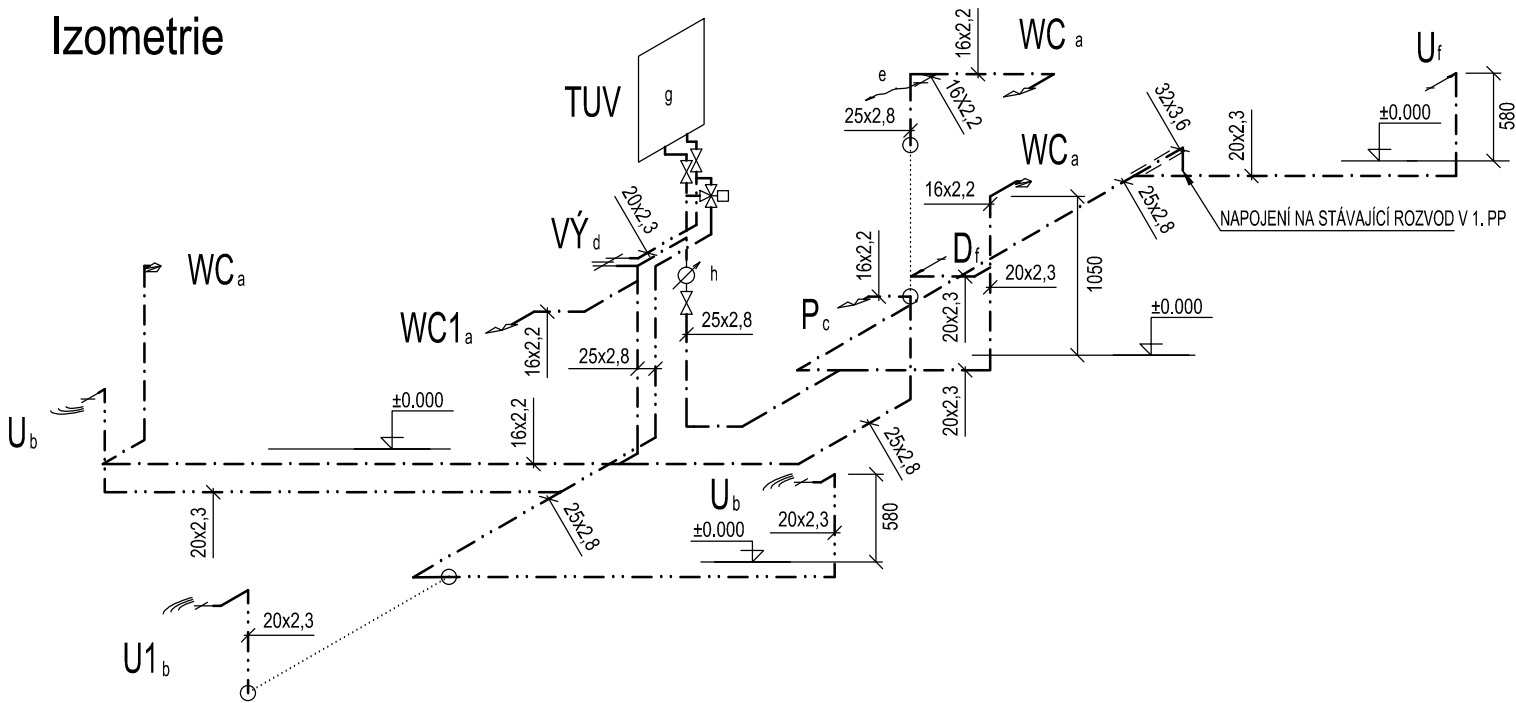

IZ - IZOLACE

TEPLÁ VODA

POTRUBÍ	
PP-RCT	MIRELON PRO
16x2,2	18x13mm
20x2,3	22x13mm
25x2,8	25x13mm

STUDENÁ VODA

POTRUBÍ	
PP-RCT	MIRELON PRO
16x2,2	18x9mm
20x2,3	22x9mm
25x2,8	25x9mm

— · · —	TEPLÁ VODA + IZOLACE (IZ)
- - - - -	STUDENÁ VODA + IZOLACE (IZ)
- - - - -	CHRÁNIČKA POTRUBÍ

LEGENDA:

WC	ZÁVĚSNÝ KLOZET NEREZOVÝ ANTIVANDAL (např. SANELA SLWN 09), ANTIBAKTERIÁLNÍ SEDÁTKO (např. SANELA SLZN 31C), ÚCHYTY PODOMÍTKOVÝ WC MODUL URČENÝ PRO LEHKÉ KCE, OVLÁDACÍ TLAČÍTKO BÍLÉ PRO DVĚ MNOŽSTVÍ VODY
WC1	ZÁVĚSNÝ KLOZET NEREZOVÝ ANTIVANDAL (např. SANELA SLWN 11), IMOBILNÍ, DÉLKA 70cm, ANTIBAKTERIÁLNÍ SEDÁTKO (např. SANELA ALZN 31C), ÚCHYTY PODOMÍTKOVÝ WC MODUL URČENÝ PRO LEHKÉ KCE, OVLÁDACÍ TLAČÍTKO BÍLÉ PRO DVĚ MNOŽSTVÍ VODY
WC2	ZÁVĚSNÝ KLOZET KERAMICKÝ A PODOMÍTKOVÝ WC MODUL URČENÝ K ZAZDĚNÍ DO PŘÍČKY tl. 150mm A OVLÁDACÍ TLAČÍTKO BÍLÉ PRO DVĚ MNOŽSTVÍ VODY, (např. WC KOMPLET T-05 KOMBIFIX ECO + LYRA PLUS), ANTIBAKTERIÁLNÍ SEDÁTKO, ÚCHYTY (např. LYRA PLUS DUROPLAST)
U	KERAMICKÉ UMYVADLO 55cm S OTVOREM PRO BATERII UPROSTŘED (např. JIKA LYRA PLUS), NA JEDEN PŘÍVOD VODY, ZÁPACHOVÁ UZÁVĚRKA (U KOTLE POUŽITA ZÁPACHOVÁ UZÁVÍRKA S PŘÍPOJKOU)
U1	UMYVADLO NEREZOVÉ ANTIVANDAL IMOBILNÍ (např. SANELA SLUN 47), S OTVOREM PRO BATERII UPROSTŘED NA JEDEN PŘÍVOD VODY, ZÁPACHOVÁ UZÁVĚRKA IMOBILNÍ
U2	UMYVADLO NEREZOVÉ ANTIVANDAL (např. SANELA SLUN 02) S OTVOREM PRO BATERII UPROSTŘED, ZÁPACHOVÁ UZÁVĚRKA
D	DŘEZ NEREZOVÝ S ODKLÁDACÍ PLOŠKOU 50cm (např. BLANCO LIVIT 45 S) S OTVOREM PRO BATERII UPROSTŘED, ZÁPACHOVÁ UZÁVĚRKA
P	PISOÁR NEREZOVÝ ANTIVANDAL VČ. ODSÁV. SIFONU (např. SANELA SLPN 07E) A ELEKTRONIKY
VÝ	ZÁVĚSNÁ KERAMICKÁ VÝLEVKA vč. MŘÍŽKY (např. JIKA MIRA); PODOMÍTKOVÝ MODUL PRO VÝLEVKU URČENÝ K MONTÁŽI PŘED STĚNU
VP	PODLAHOVÁ VPUST, BOČNÍ, MŘÍŽKA Z NEREZ OCELI, VODNÍ ZÁPACHOVÁ UZÁVĚRKA (např. HL80.1)
a	(SV) ROHOVÝ VENTIL 1/2", VÝŠKA NAPOJENÍ 1050mm, NAPOJOVACÍ HADIČKA OPLET NEREZ, DÉLKA 0,5m
b	(MIX) VÝŠKA NAPOJENÍ 580mm (INVALIDA 590mm), AUTOMATICKÁ UMYVADOVÁ BATERIE STOJÁNKOVÁ PRO JEDNU VODU (např. SANELA SLU 01 N) 1x PŘÍPOJOVACÍ HADIČKA OPLET NEREZ, DÉLKA 0.5m, 1x ROHOVÝ VENTIL
c	(SV) ROHOVÝ VENTIL 1/2" VÝŠKA NAPOJENÍ v=580mm
d	(SV,TUV) VÝŠKA NAPOJENÍ 1150mm, NÁSTĚNNÁ PÁKOVÁ BATERIE VÝLEVKOVÁ S DÉLKOU RAMENE min. 200mm (např. JB SANITARY TRIA D10 3500)
e	(SV) ZAHRADNÍ KULOVÝ UZÁVĚR 1/2" S HADICOVOU PŘÍPOJKOU (SNÍMATELNÁ KLIČKA) v.1050mm
f	ELEKTRICKÝ PRŮTOKOVÝ OHŘÍVAČ, NÁSTĚNNÁ PÁKOVÁ BATERIE
g	(SV,TUV) TERMOSTATICKÝ SMĚŠOVACÍ VENTIL DN25 S FILTREM (ROZSAH 30-70°C, PRŮTOK 53 l/min) vč. ZPĚTNÝCH KLAPEK (např. TACONOVA MT 52)
h	VODOMĚRNÁ SESTAVA S PODRUŽNÝM VODOMĚREM (SV) Qn=2,5 m3/h

POZN.1.: NAPÁJECÍ ZDROJE PRO UMYVADOVÉ BATERIE A SENZOROVÉ SPLACHOVÁNÍ PISOÁŘŮ JSOU DODÁVKOU ESI

POLOHOVÝ SYSTÉM: Bpv - ±0,000 = 470,536
VÝŠKOVÝ SYSTÉM: S-JTSK

STAVEBNÍK : Správa železniční dopravní cesty, s. o. IČO: 70994234, Dlážďená 1003/7, Nové Město, 110 00 Praha 1		GENERÁLNÍ PROJEKTANT :  <small>Systémová řešení technických dopravních cest</small>			
PROJEKTANT ČÁSTI/PROFESE : A 3 PROJEKT, s.r.o. J. V. Sládka 699 391 81 Veselí nad Lužnicí IČO: 26046920 tel.: +420 381 582 202 e-mail: a3projekt@a3projekt.cz		A 3 PROJEKT, s.r.o. J. V. Sládka 699 391 81 Veselí nad Lužnicí IČO: 26046920 tel.: +420 381 582 202 e-mail: a3projekt@a3projekt.cz			
PROJEKT : „TOA POINT NRZO“ - SO 01 - Tanvald - zastávka					
STUPEŇ : PROJEKT (P)		ČÁST/PROFESE : ZTI			
OBSAH/VÝKRES :					

SO 01.2 - VODOVOD IZOMETRIE

KÓD/ČÍSLO VÝKRESU/PŘÍLOHY :

E.2.6.b.5.

VYPRACOVAL :	DATUM AKTUALIZACE : 18.08.2017	MĚŘÍTKO : 1:50	ZODPOVĚDNÝ PROJEKTANT : ING. JAROSLAV HEJL
Martin Bursík	ZAKÁZKA: 31/2016	VÝTISK :	
SOUBOR : SO 01_Tanvald - zastávka_TZB.dwg			