KOORDINAČNÍ VYTYČOVACÍ VÝKRES km 95,850 – 95,950

k.ú. Plzeň (DKM)

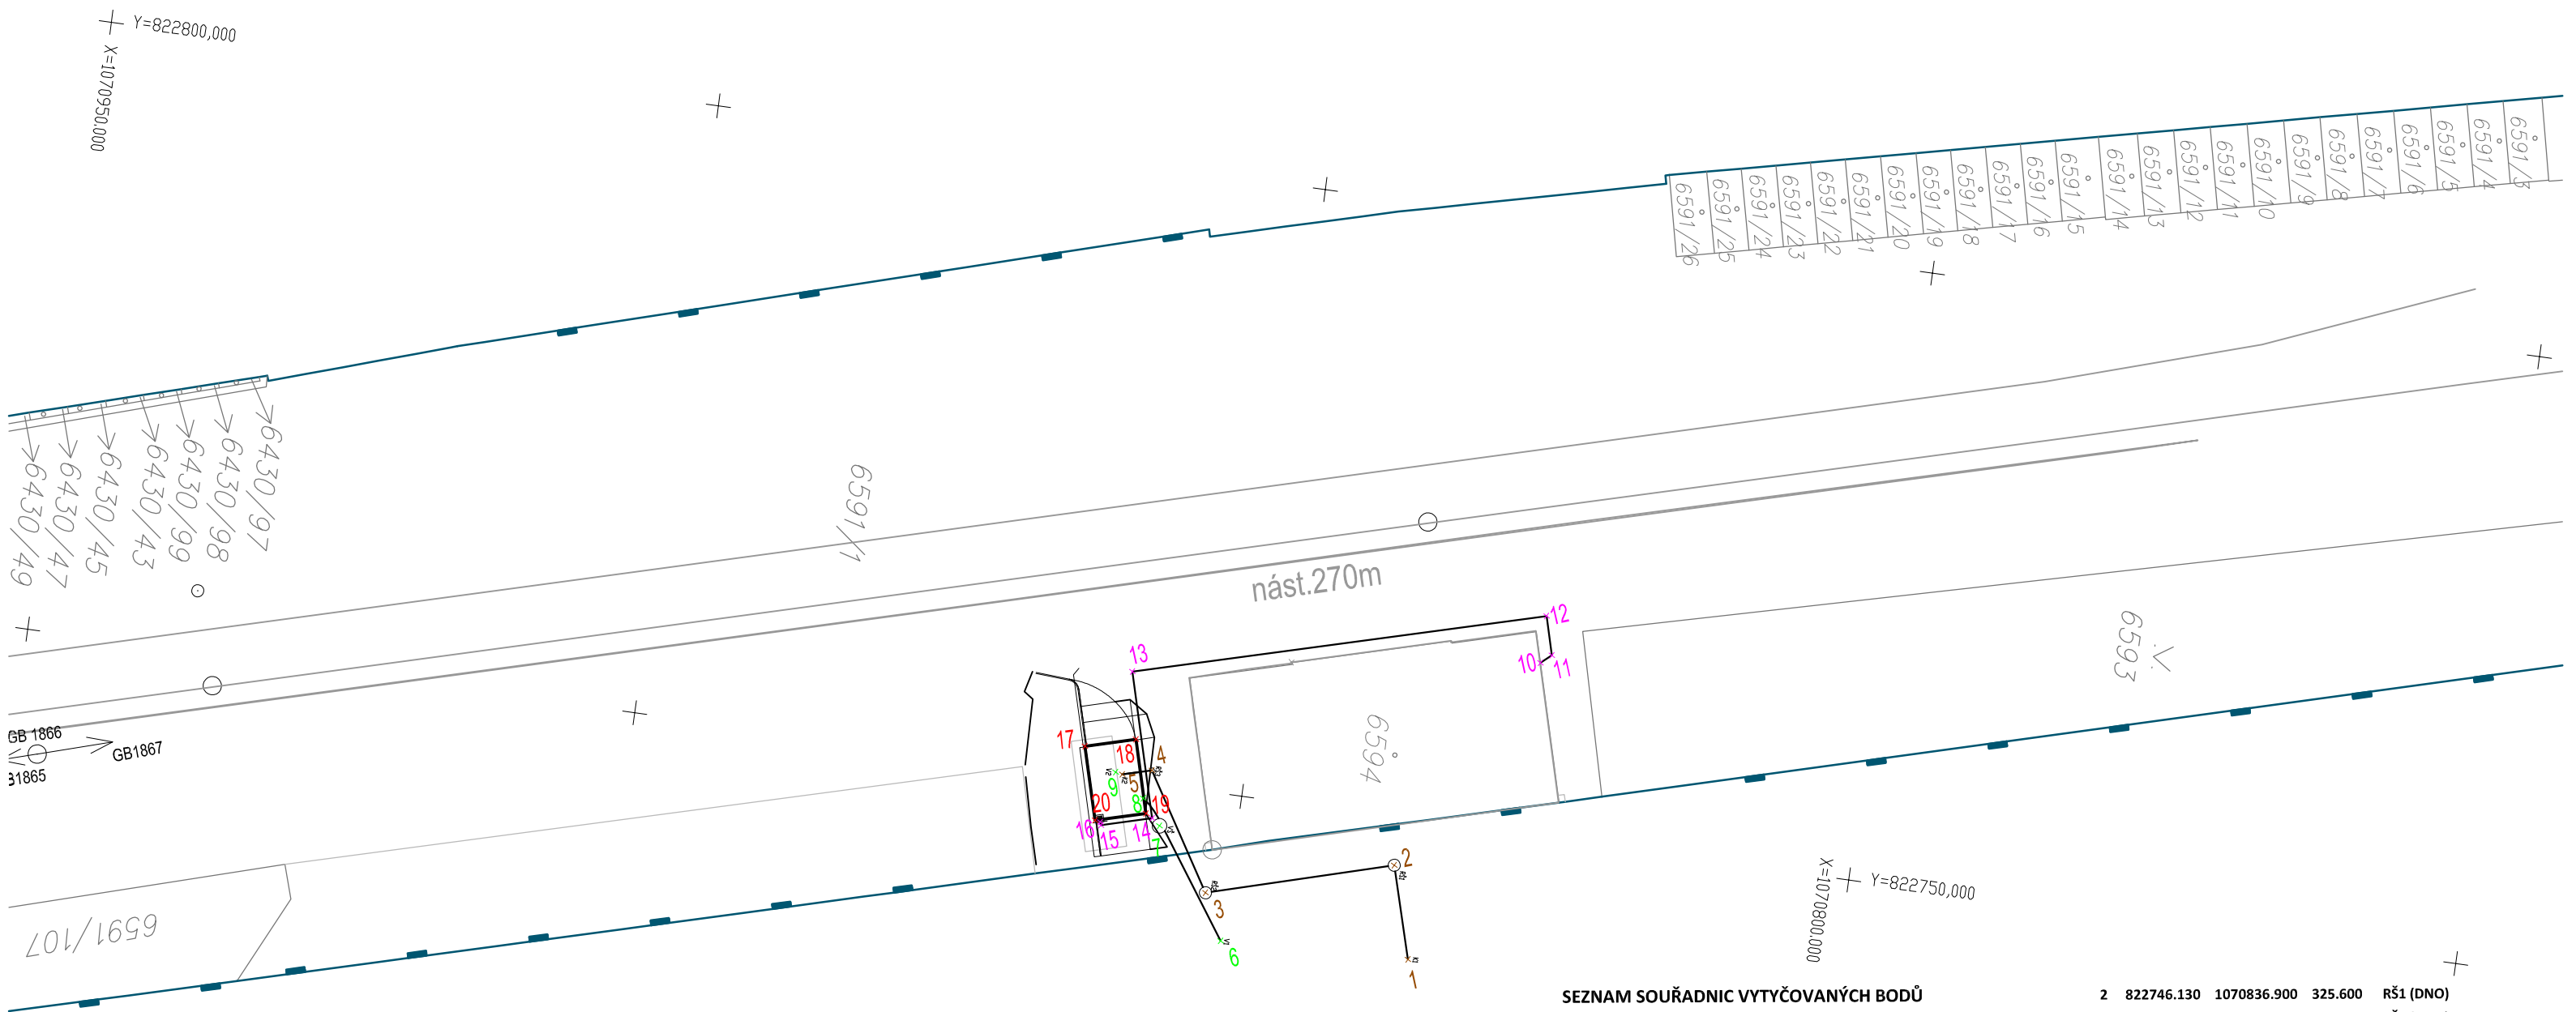

95,9

95,8

LEGENDA:

- HRANICE DRÁŽNÍHO POZEMKU
- NAVRŽENÝ STAV
- STÁVAJÍCÍ STAV
- 1 ČÍSLO VYTYČ. BODU SO 03.4, Kanalizační přípojka
- 6 ČÍSLO VYTYČ. BODU SO 03.4, Vodovodní přípojka
- 10 ČÍSLO VYTYČ. BODU SO 03.5, Přípojka elektro
- 17 ČÍSLO VYTYČ. BODU SO 03.1, Stavební část
- GB 1866 HLAVNÍ BOD VYTYČOVACÍ SÍTĚ – ŽBP

SEZNAM SOUŘADNIC VYTYČOVANÝCH BODŮ

ZÁKLADNÍ BODY VYTYČOVACÍ SÍTĚ - ŽBP

č.b.	Y	X	Z	Popis
036100001864	822656.057	1071253.368	329.118	GB
036100001865	822706.732	1071093.418	329.147	GB
036100001866	822740.003	1070947.844	330.066	GB
036100001867	822813.363	1070703.727	329.388	GB

SO 03.1 STAVEBNÍ ČÁST

Číslo bodu	Y	X	Z	Popis
17	822752.310	1070863.230	330.353	RD
18	822753.430	1070859.180	330.353	RD
19	822747.550	1070857.550	330.353	RD
20	822746.430	1070861.600	330.273	

SO 03.4 KANALIZAČNÍ A VODOVODNÍ PŘÍPOJKA

PŘÍPOJKA KANALIZACE

Číslo bodu	Y	X	Z	Popis
1	822738.670	1070834.750	323.740	K1 (DNO)
2	822746.130	1070836.900	325.600	RŠ1 (DNO)
3	822741.800	1070851.860	328.837	RŠ2 (DNO)
4	822751.100	1070857.550	329.068	RŠ3 (DNO)
5	822750.450	1070859.910	329.120	K2 (DNO)

PŘÍPOJKA VODY

Číslo bodu	Y	X	Z	Popis
6	822738.080	1070850.100	328.480	V1 (DNO POTRUBÍ)
7	822746.700	1070856.320	328.799	VŠ (DNO POTRUBÍ)
8	822748.740	1070857.930		POTRUBÍ
9	822750.550	1070860.460	328.969	V2 (DNO POTRUBÍ)

SO 03.5 PŘÍPOJKA ELEKTRO

Číslo bodu	Y	X	Z	Popis
10	822764.130	1070827.340		KABEL_ELEKTRO
11	822764.860	1070826.500		KABEL_ELEKTRO
12	822767.980	1070827.370		KABEL_ELEKTRO
13	822758.880	1070860.220		KABEL_ELEKTRO
14	822747.240	1070857.000		KABEL_ELEKTRO
15	822746.100	1070861.070		KABEL_ELEKTRO
16	822746.350	1070861.140		SKŘÍŇ_ELEKTRO

SOUŘADNICOVÝ SYSTÉM: S-JTSK
VÝŠKOVÝ SYSTÉM: Bpv
PRO VYTÝČENÍ BUDE POUŽITA PLATNÁ VYTYČOVACÍ SÍŤ STAVBY
PŘESNOST VYTÝČENÍ DLE ČSN 730420-1 a 730420-2
SO 03.1 STAVEBNÍ ČÁST
SO 03.4 KANALIZAČNÍ A VODOVODNÍ PŘÍPOJKA
SO 03.5 PŘÍPOJKA ELEKTRO

Odpovědný projektant:		
Vypracoval:	Helena Zahradníková	Zahradníková
Kontroloval:	Ing. Michal Baštán	

Objednatel: **Správa železniční dopravní cesty, s.o.**
IČO: 70994234, Dlážděná 1003/7, Nové Město, 110 Praha 1

PROGI SPOL. S R. O.
Žukovova 79/60, 400 03 Ústí nad Labem
projekce@progi.cz
Tel: 411 198 004

Stavba:

"TOA POINT NRZO" - SO 03 - Plzeň - zastávka

Číslo projektu:	67/2017
Datum:	11/2017
Stupeň:	PROJEKT
Měřítko:	1 : 1 000
Část:	I.4.3
Číslo výkresu:	1

KOORDINAČNÍ VYTYČOVACÍ VÝKRES km 95,850 - 95,950