

KOORDINAČNÍ VYTÝČOVACÍ VÝKRES km 169,400 – 169,500

k.ú. Domažlice (DKM)

M 1:1000

169,5

SEZNAM SOUŘADNIC VYTÝČOVANÝCH BODŮ


ZÁKLADNÍ BODY VYTÝČOVACÍ SÍTĚ - ŽBP	Y		X		Z	Popis
	č.b.					
	0301000000824	860059.649	1098963.000		433.516	GB
	0301000000534	860333.785	1099014.773		435.525	GB
	0301000000535	860518.642	1099000.634		437.164	GB

SO 02.1 STAVEBNÍ ČÁST

Číslo bodu	Y	X	Z	Popis
10	860037.404	1098942.071	433.127	RAMPA
11	860036.404	1098942.383	433.257	RAMPA
12	860034.108	1098941.421	433.257	RAMPA
13	860033.507	1098943.506	433.217	RAMPA
14	860035.817	1098944.120	433.217	RAMPA
15	860036.432	1098944.298	433.137	RAMPA
16	860037.155	1098943.235		RAMPA

SO 02.2 SPLAŠKOVÁ KANALIZACE

Cislo bodu	Y	X	Z	Popis
1	860037.414	1098943.233	433.112	VPUST
2	860037.548	1098943.054		KANALIZACE
3	860033.666	1098941.912		KANALIZACE
4	860033.406	1098942.051	431.792	ŠACHTA (DNO)
5	860033.701	1098942.584		KANALIZACE
6	860033.446	1098943.488		KANALIZACE

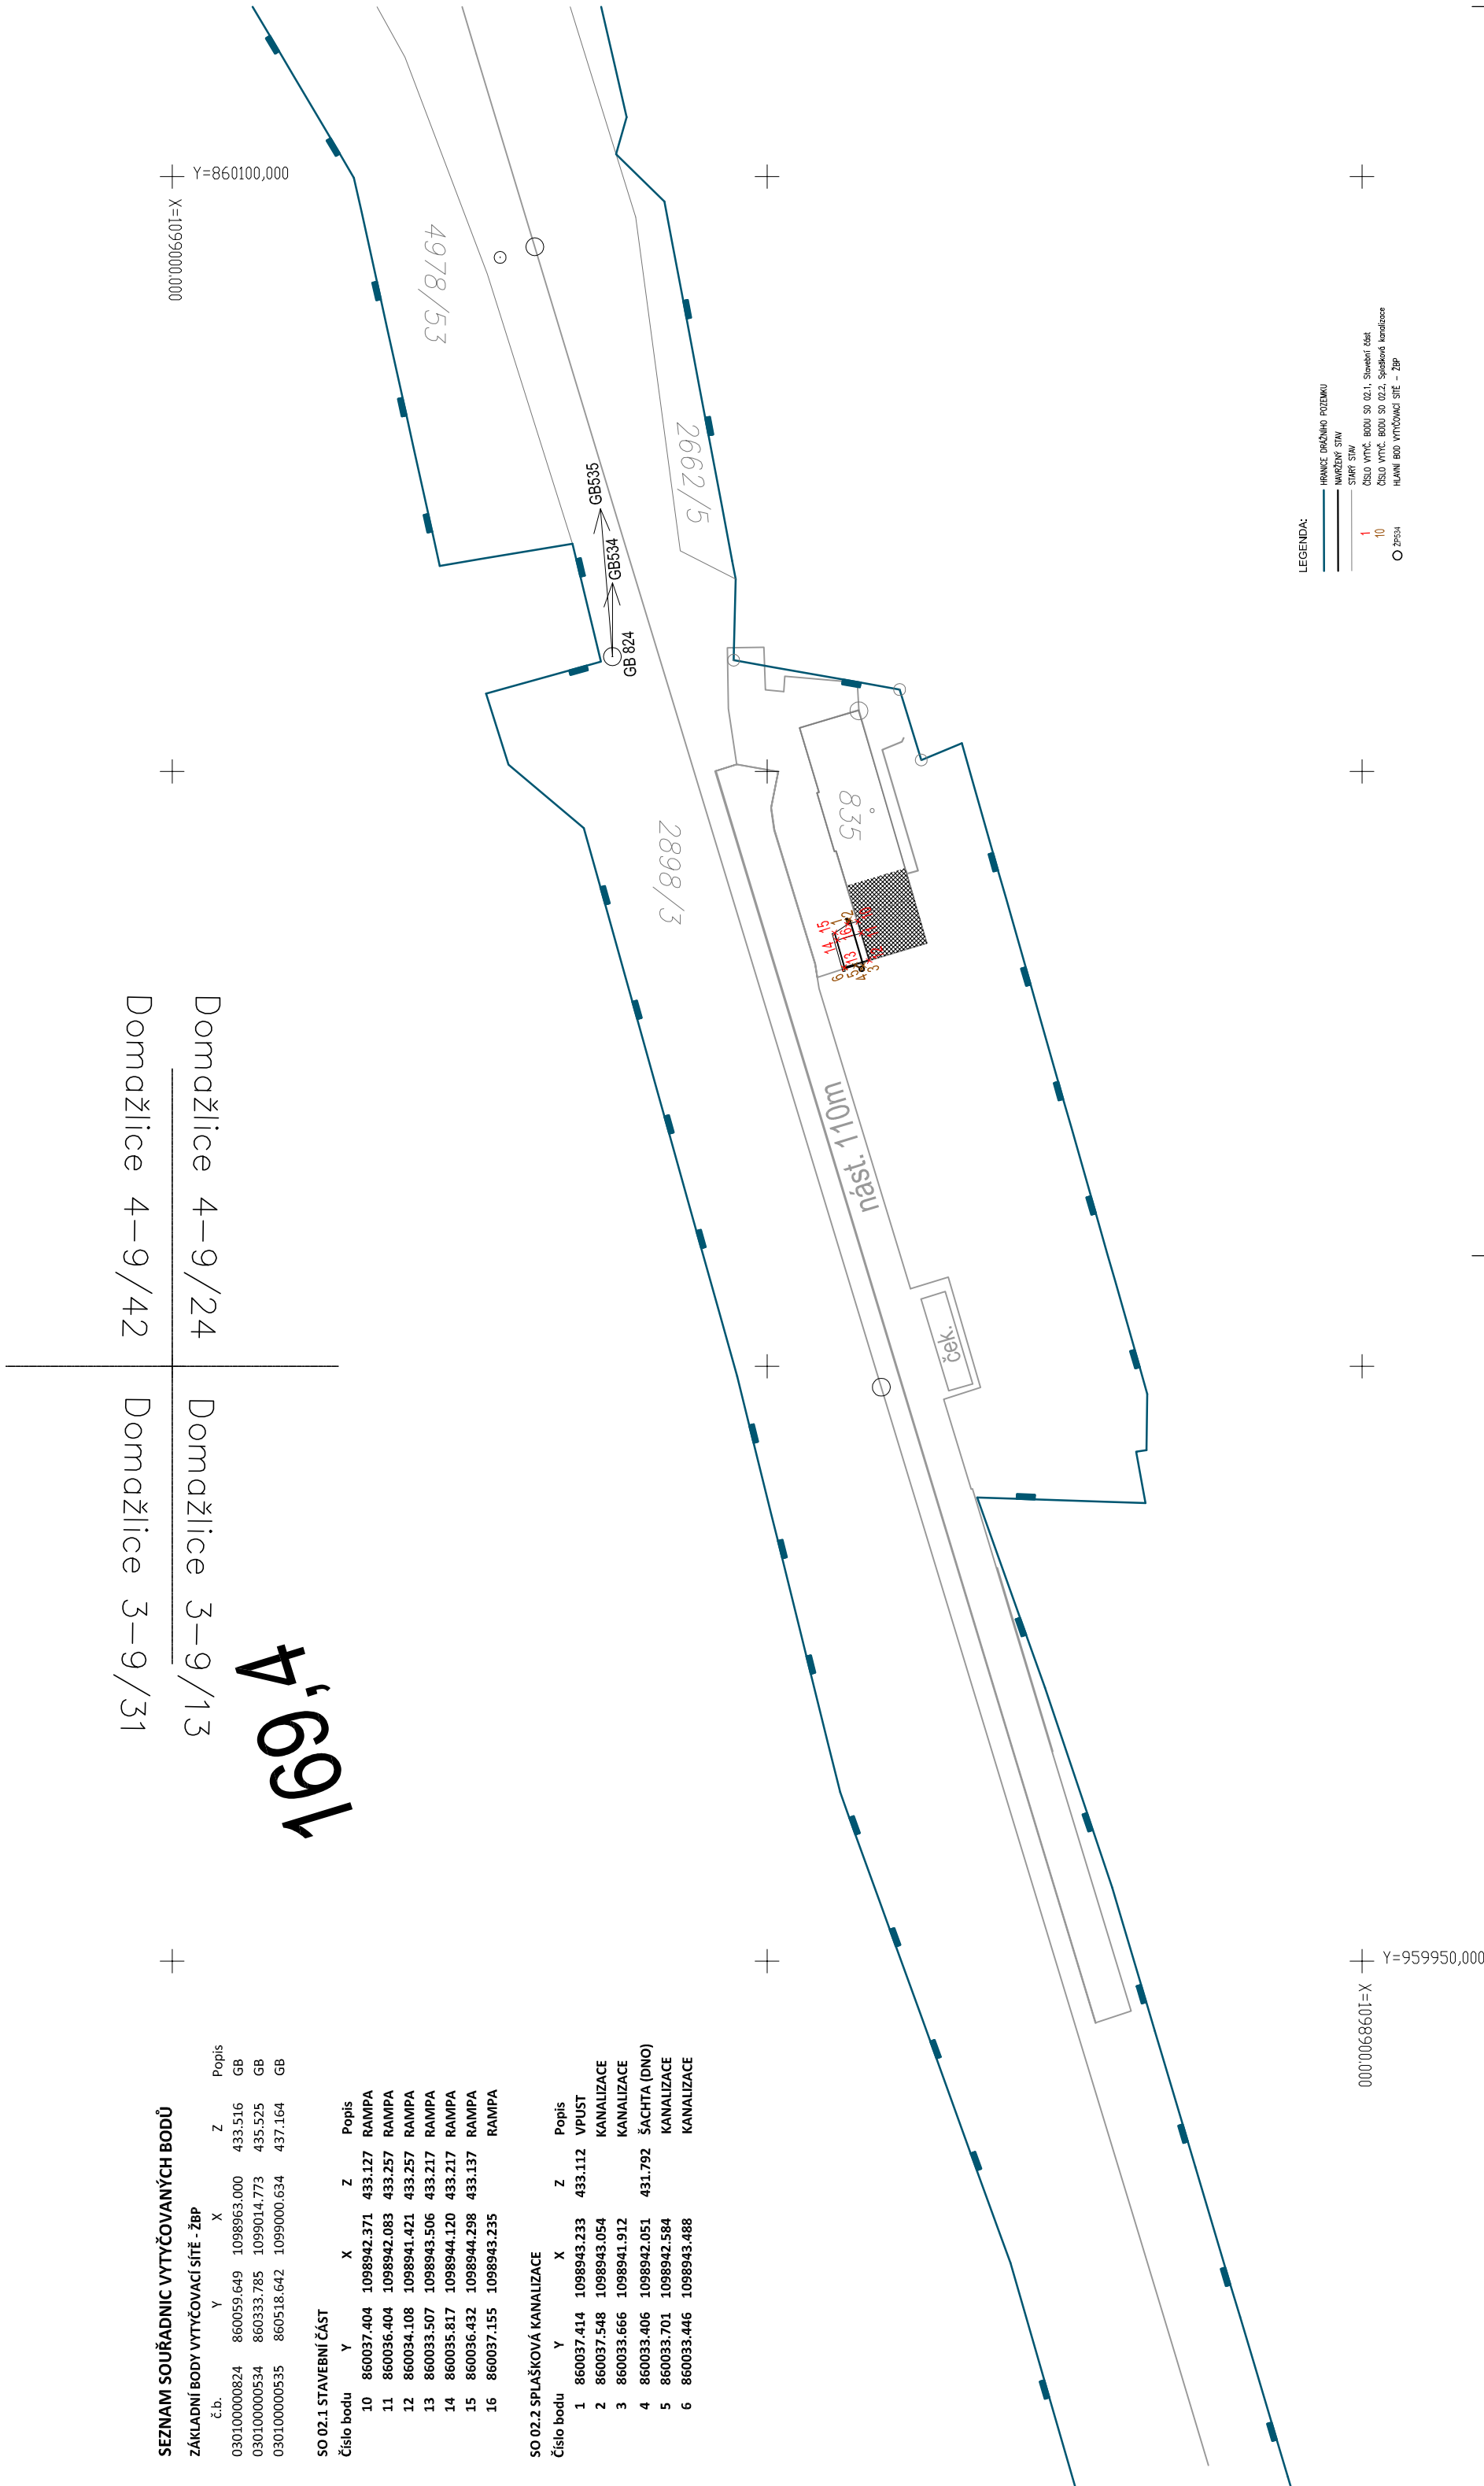

**SOUŘADNICOVÝ SYSTÉM: S-JTISK
VÝŠKOVÝ SYSTÉM: Bpv
PRO VYTVCENÍ BUDE POUŽITA PLATNÁ VYTVCOVACÍ SÍŤ STAVBY
PŘESNOST VYTVCENÍ DLE ČSN 730420-1 a 730420-2
SO 02.1 STAVEBNÍ ČÁST
SO 02.2 SPLAŠKOVÁ KANALIZACE**

Odpovědný projektant:		
Vypracoval:	Helena Zahradníčková	
Kontroloval:	Ing. Michal Bašáň	
Objednatel: Správa železniční dopravní cesty, s.o. IČO: 70994234, Dílažďená 1003/7, Nové Město, 110 Praha 1		
Stavba:		
"TOA POINT NRZO" - SO 02 - Domažlice - město		
KOORDINAČNÍ VYTÝČOVACÍ VÝKRES km 169,400 - 169,500		