




POHLED SEVERNÍ

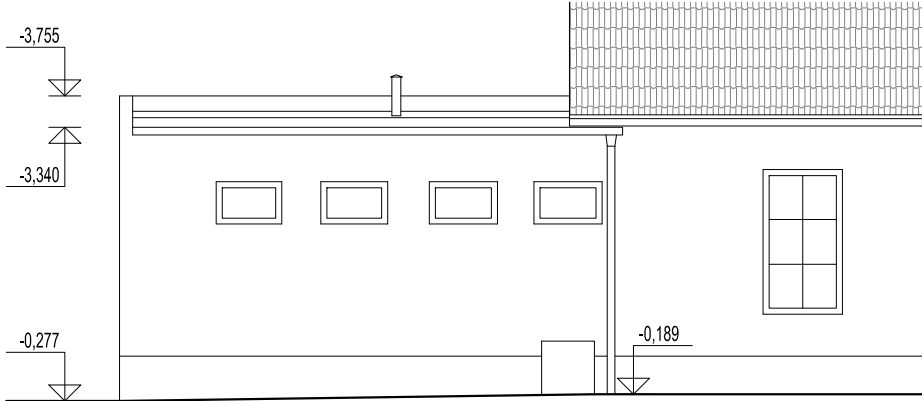

POHLED VÝCHODNÍ

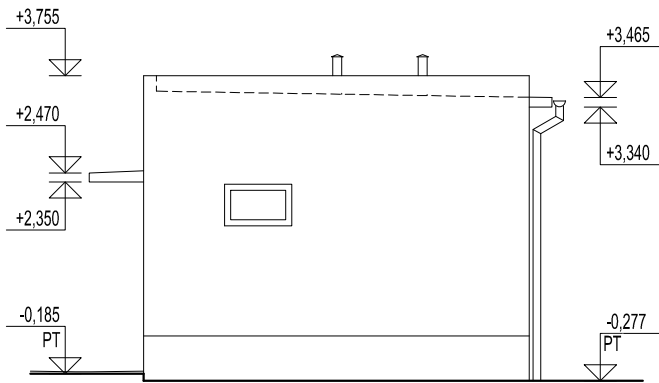

POHLED JIŽNÍ

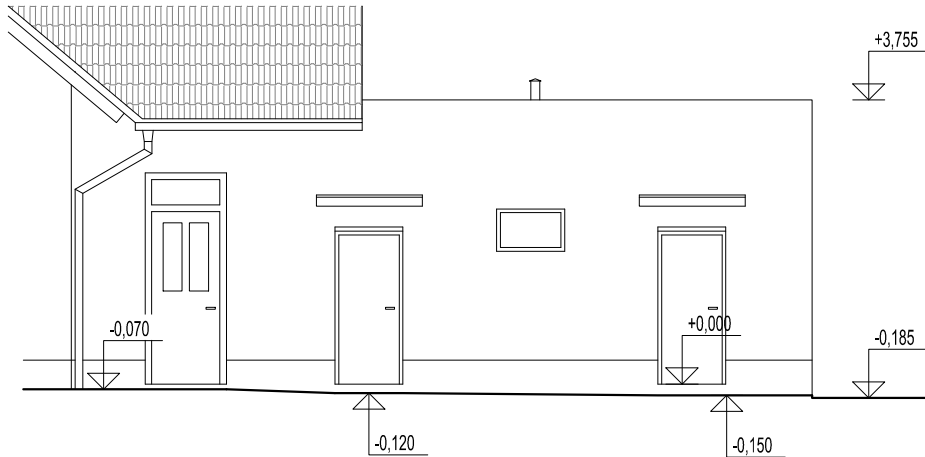

TRATĚ Č. 200 00 Plzeň-Jižní předměstí - Česká Kubice st. hr.; 169,437 km; Domažlice město, zastávka v obvodu stanice
VÝŠKOVÝ SYSTÉM: Bpv - ±0,000 = 433,277
POLOHOVÝ SYSTÉM: S-JTSK

STAVEBNÍK : IČO: 70994234, Dlážděná 1003/7, Nové Město, 110 00 Praha 1	Správa železniční dopravní cesty, s. o. 	GENERÁLNÍ PROJEKTANT : 
PROJEKTANT ČÁSTI/PROFESE :	A 3 PROJEKT, s.r.o. J. V. Sládka 699 391 81 Veselí nad Lužnicí IČO: 26046920 tel.: +420 381 582 202 e-mail: a3projekt@a3projekt.cz	A 3 PROJEKT, s.r.o. J. V. Sládka 699 391 81 Veselí nad Lužnicí IČO: 26046920 tel.: +420 381 582 202 e-mail: a3projekt@a3projekt.cz

PROJEKT :

„TOA POINT NRZO“ - SO 02 - Domažlice - město

STUPEŇ :

PROJEKT (P)

ČÁST/PROFESE :

SČ

OBSAH/VÝKRES :

SO 02.1 - STÁVAJÍCÍ STAV - POHLEDY

KÓDI/ČÍSLO VÝKRESU/PŘÍLOHY :

E.2.1.b.3.

VYPRACOVAL :	DATUM AKTUALIZACE : 26.07.2017	MĚŘÍTKO : 1:100	ZODPOVĚDNÝ PROJEKTANT : ING. JAROSLAV HEJL
Jan Potměšil, DiS.	ZAKÁZKA: 31-2016	VÝTISK :	
SOUBOR :	SO 02_Domažlice - město.dwg		