

Vyjádření o existenci podzemních sítí vodovodu a kanalizace č.j.: 1117/08/17**Vyjádření žádá:** A 3 PROJEKT, s.r.o., J. V. Sládka 699, 39181 Veselí nad Lužnicí**Pro stavbu:** TOA POINT NRZO, SO 03 - Plzeň-zastávka

Dotčené zařízení v označeném území provozované VODÁRNOU PLZEŇ a.s.:

vodovod: ano

kanalizace: poskytne provoz KS Jateční 40

Toto vyjádření se netýká vodovodních a kanalizačních přípojek. Přípojky jsou dle zákona č. 274/2001 Sb. v majetku vlastníka připojované nemovitosti. Před prováděním zemních nebo jiných prací v prostoru uložení vodovodu - kanalizace je nutné objednat vytýčení v terénu. Vytýčení vodovodu na objednávku provede Bc.Brůha, tel.721 263 080, kanalizace p.Vrána, tel. 721 748 009.

Poškození zařízení vodovodu a kanalizace podléhá dle zákona 274/2001 Sb., o vodovodech a kanalizacích pro veřejnou potřebu v platném znění, sankčnímu postihu. Uhrazení sankce v případě poškození zařízení v naší správě nezbujuje odpovědnou osobu povinnosti uhradit škody na zařízení a náklady spojené s jejich odstraněním.

V případě křížení nebo souběhu stavby s vodovodním řadem a kanalizační stokou nutno dodržet ČSN 73 60 05 "Prostorové uspořádání sítí technického vybavení". Toto vyjádření nenahrazuje vyjádření k projektové dokumentaci všech stupňů. V případě styku se zařízením v naší správě požadujeme předložit všechny stupně projektu k našemu vyjádření přes podatelnu Magistrátu města Plzně Odbor rozvoje a plánování.

Uvedené výškopisné a polohopisné údaje jsou převzaty od dodavatelů jednotlivých staveb – mají pouze informativní charakter!

Zahájení prací předem oznámit na provoz:

<input checked="" type="checkbox"/>	RV Plzeň, Údolní 6, tel. 377413411
<input type="checkbox"/>	RV Nýřany, Uxova 1347, tel. 377931219
<input type="checkbox"/>	RV Kralovice, Na Palcátech 438, tel. 373396304
<input type="checkbox"/>	KS Plzeň, Jateční 40, tel. 377413611
<input type="checkbox"/>	KS Kralovice, Na Palcátech 438, tel. 373396304


Další podmínky:

Vyjádření je platné po dobu 12. měsíců ode dne vydání.Vyjádření vydal: Juhászová
Dne: 28.8.2017Vyjádření převzal: rohlik.j@a3projekt.cz
Telefon:

Příloha: situace 2xA4

Podpis:

VODÁRNA PLZEŇ a. s.
Malostranská 2 ②
317 68 Plzeň

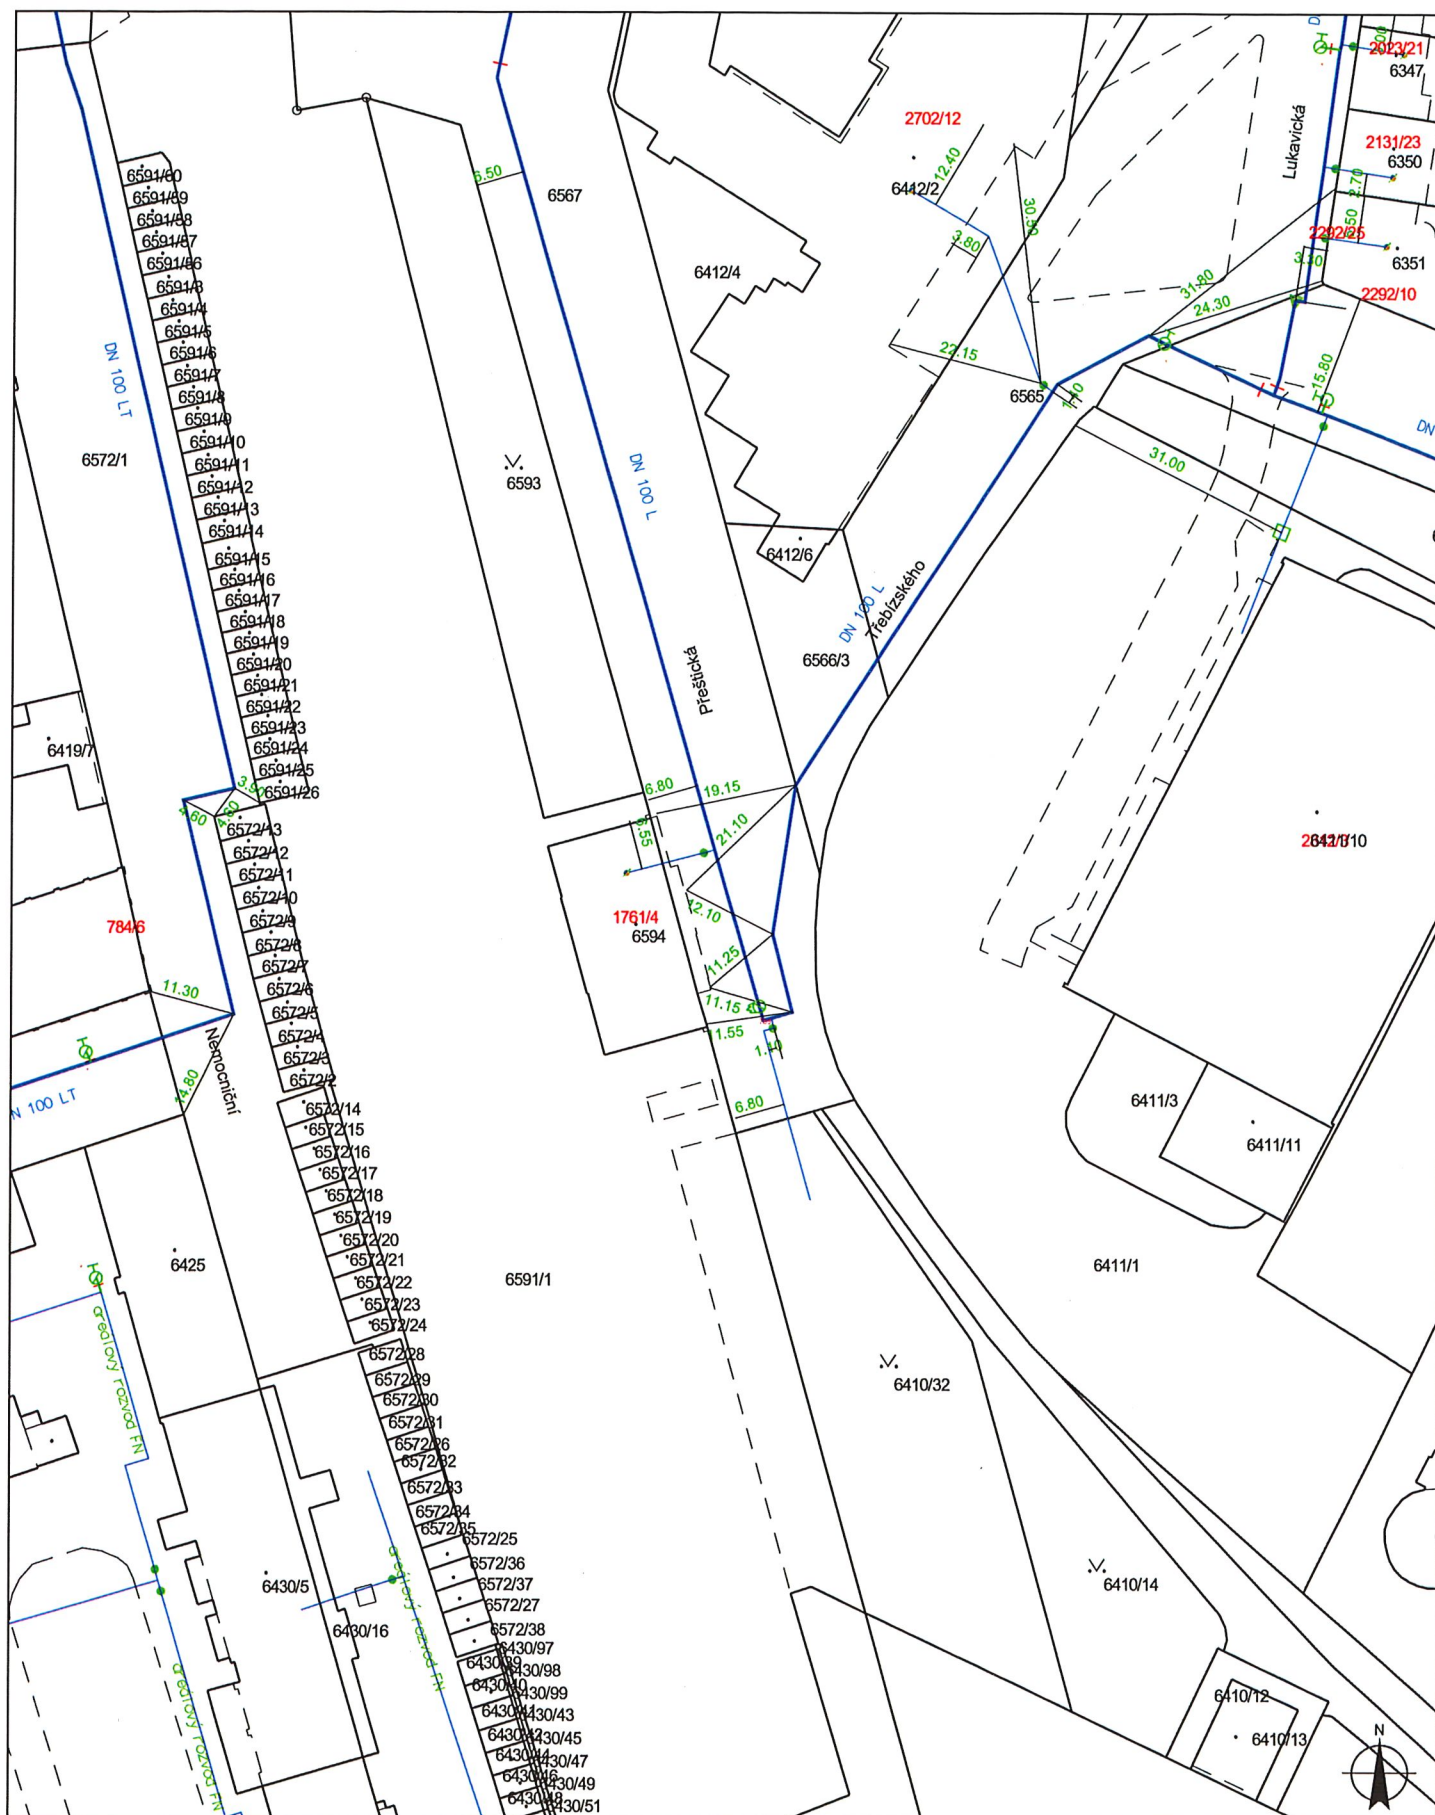

LEGENDA:

- hlavní řád
- rozváděcí řád
- výtláčový řád
- přípojka
- - - - - shybka
- vypouštěcí řád

- šoupě řadové, pásmové, přípojkové
- hydrant podzemní, nadzemní
- pořádný hydrant podzemní, nadzemní
- redukční ventil
- změna materiálu, změna profilu

- šachta
- - - - - kolektor
- - - - - štola


Datum: 28.8.2017

Uvedené polohy a údaje mají informativní charakter!
 Přesnou polohu vodovodního sítě vytyčít VODÁRNA PLZEŇ a.s.,
 tel.: 377 413 444

VODÁRNA PLZEŇ a. s.

Malostranská 2
 317 68 Plzeň

Vodárna Plzeň

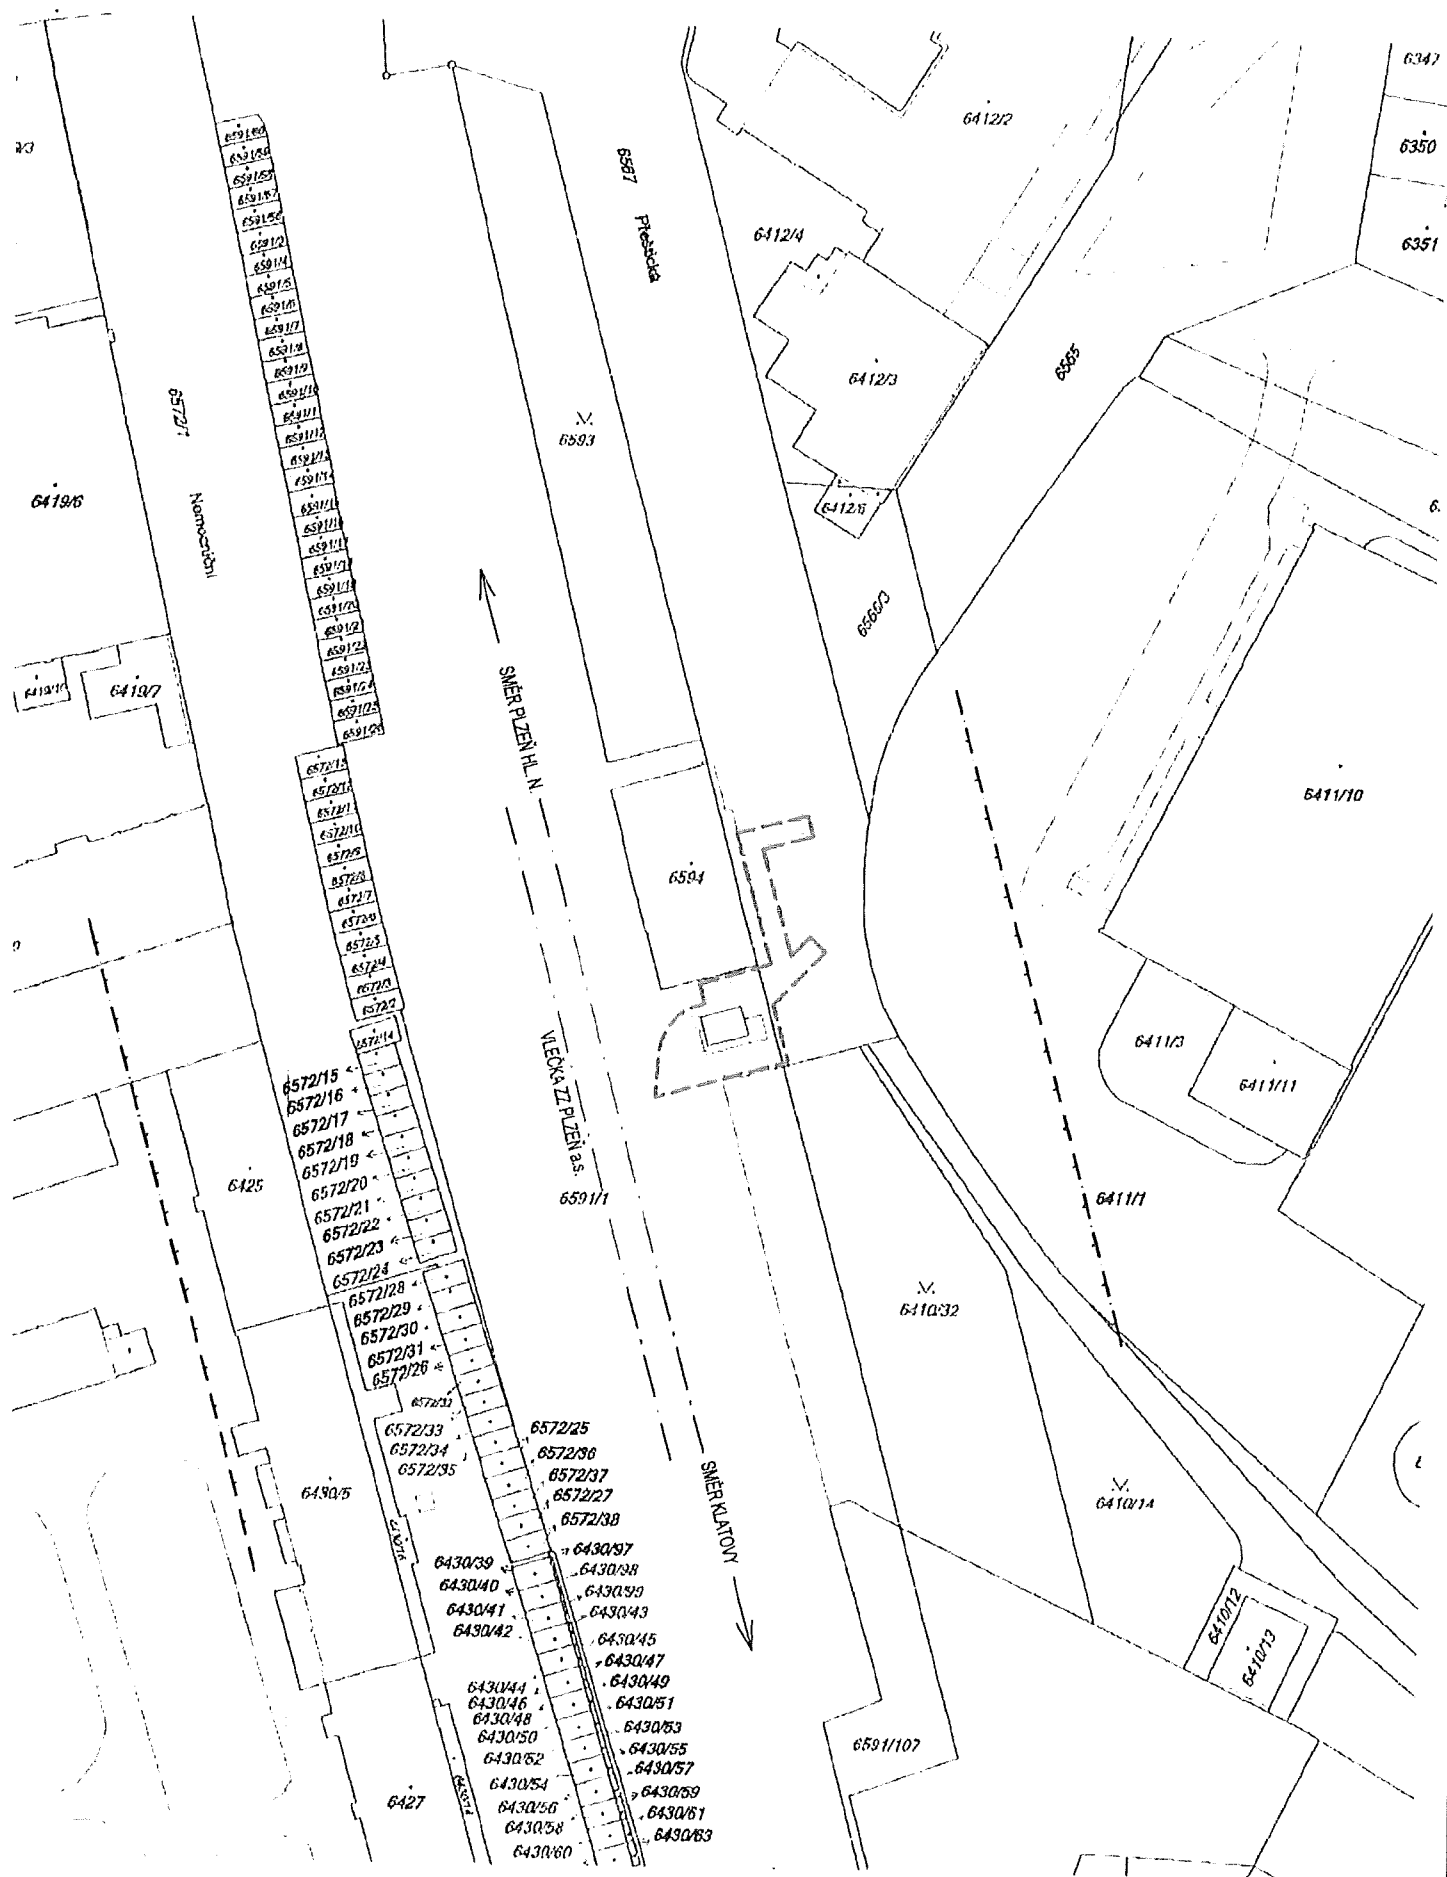

LEGENDA:



HRANICE / ČÍSLA PARCEL DLE KN

ZÁJMŮVÉ ÚZEMÍ; k. ú. Pížeň

PLÁNOVANÁ NOVOSTAVBA WC PRO CESTUJÍCÍ; parc. č. 6591/1

1:1000

