
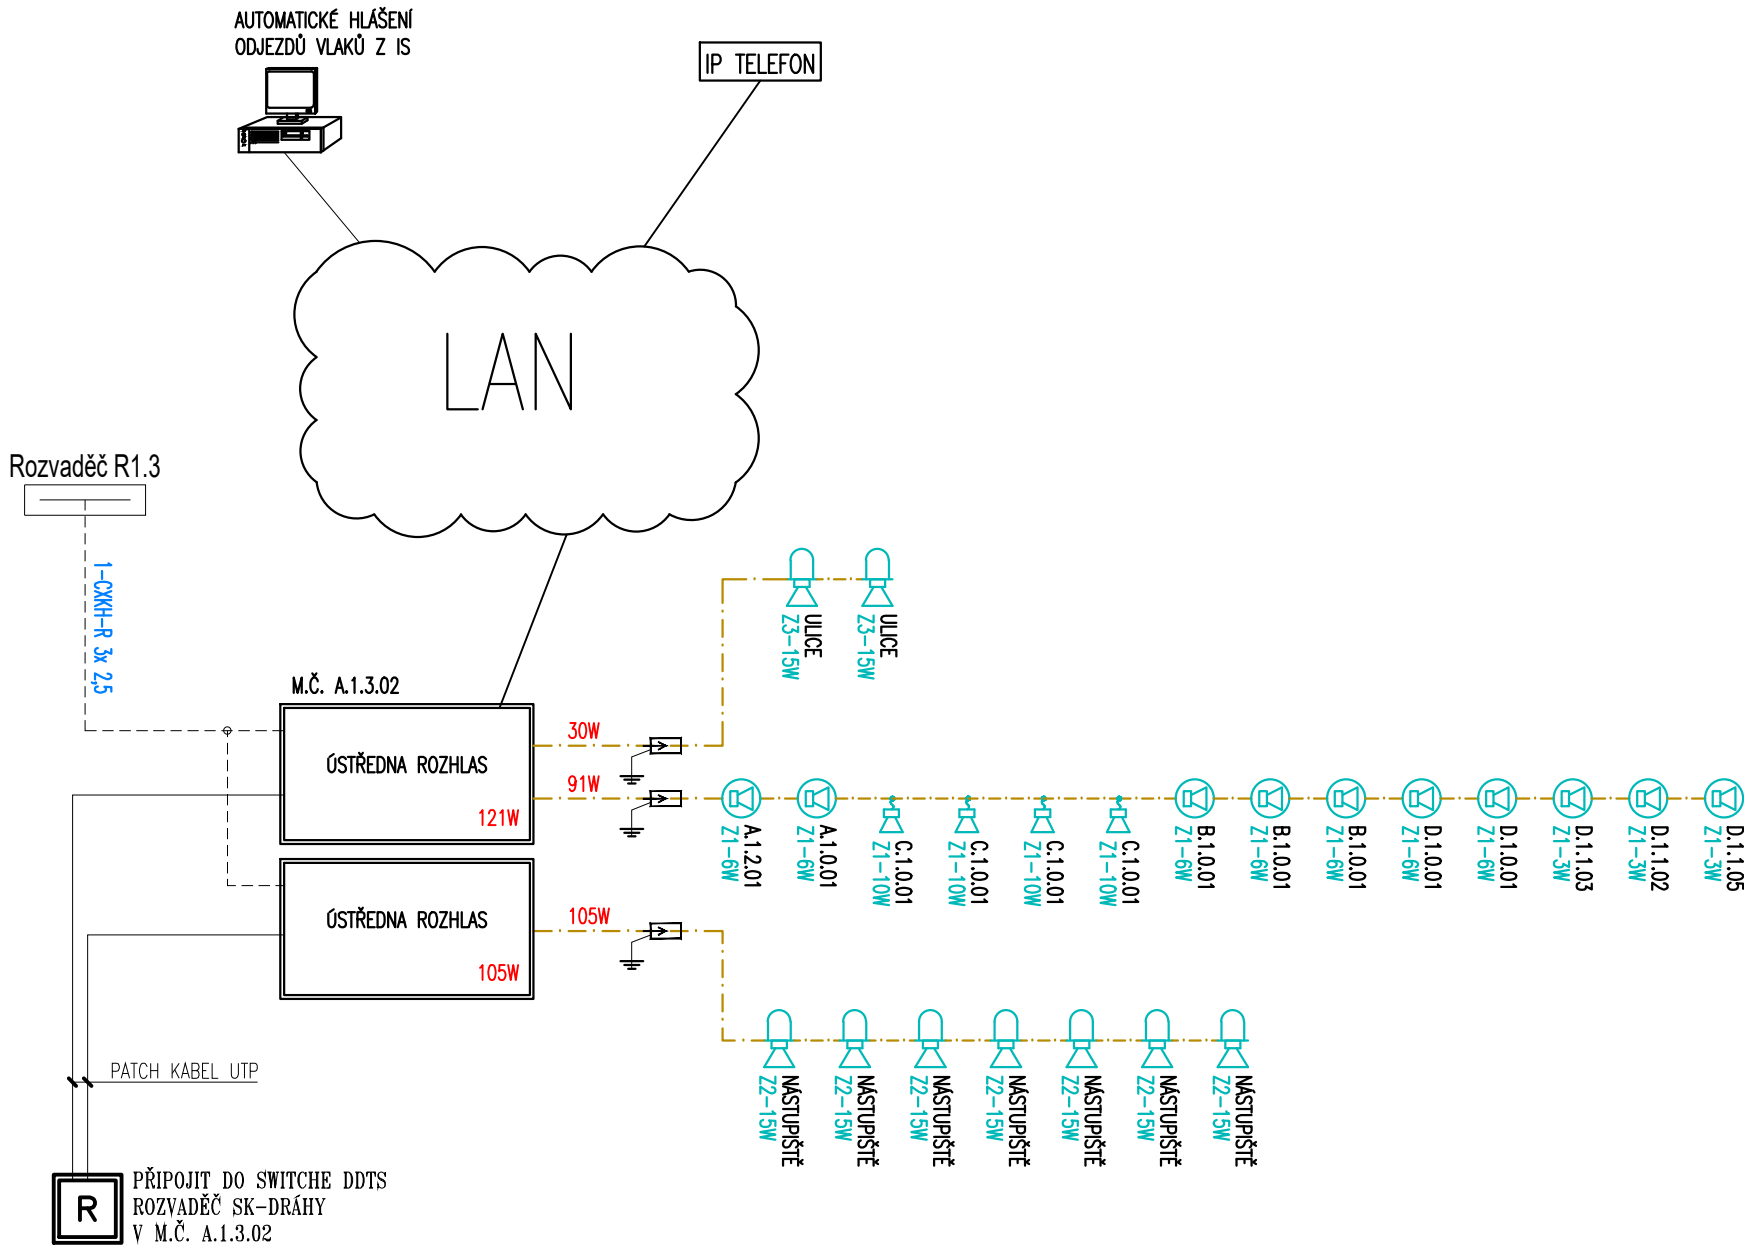


SDĚLOVACÍ MÍSTNOST A.1.3.02
Rozvaděč 47U,800x800

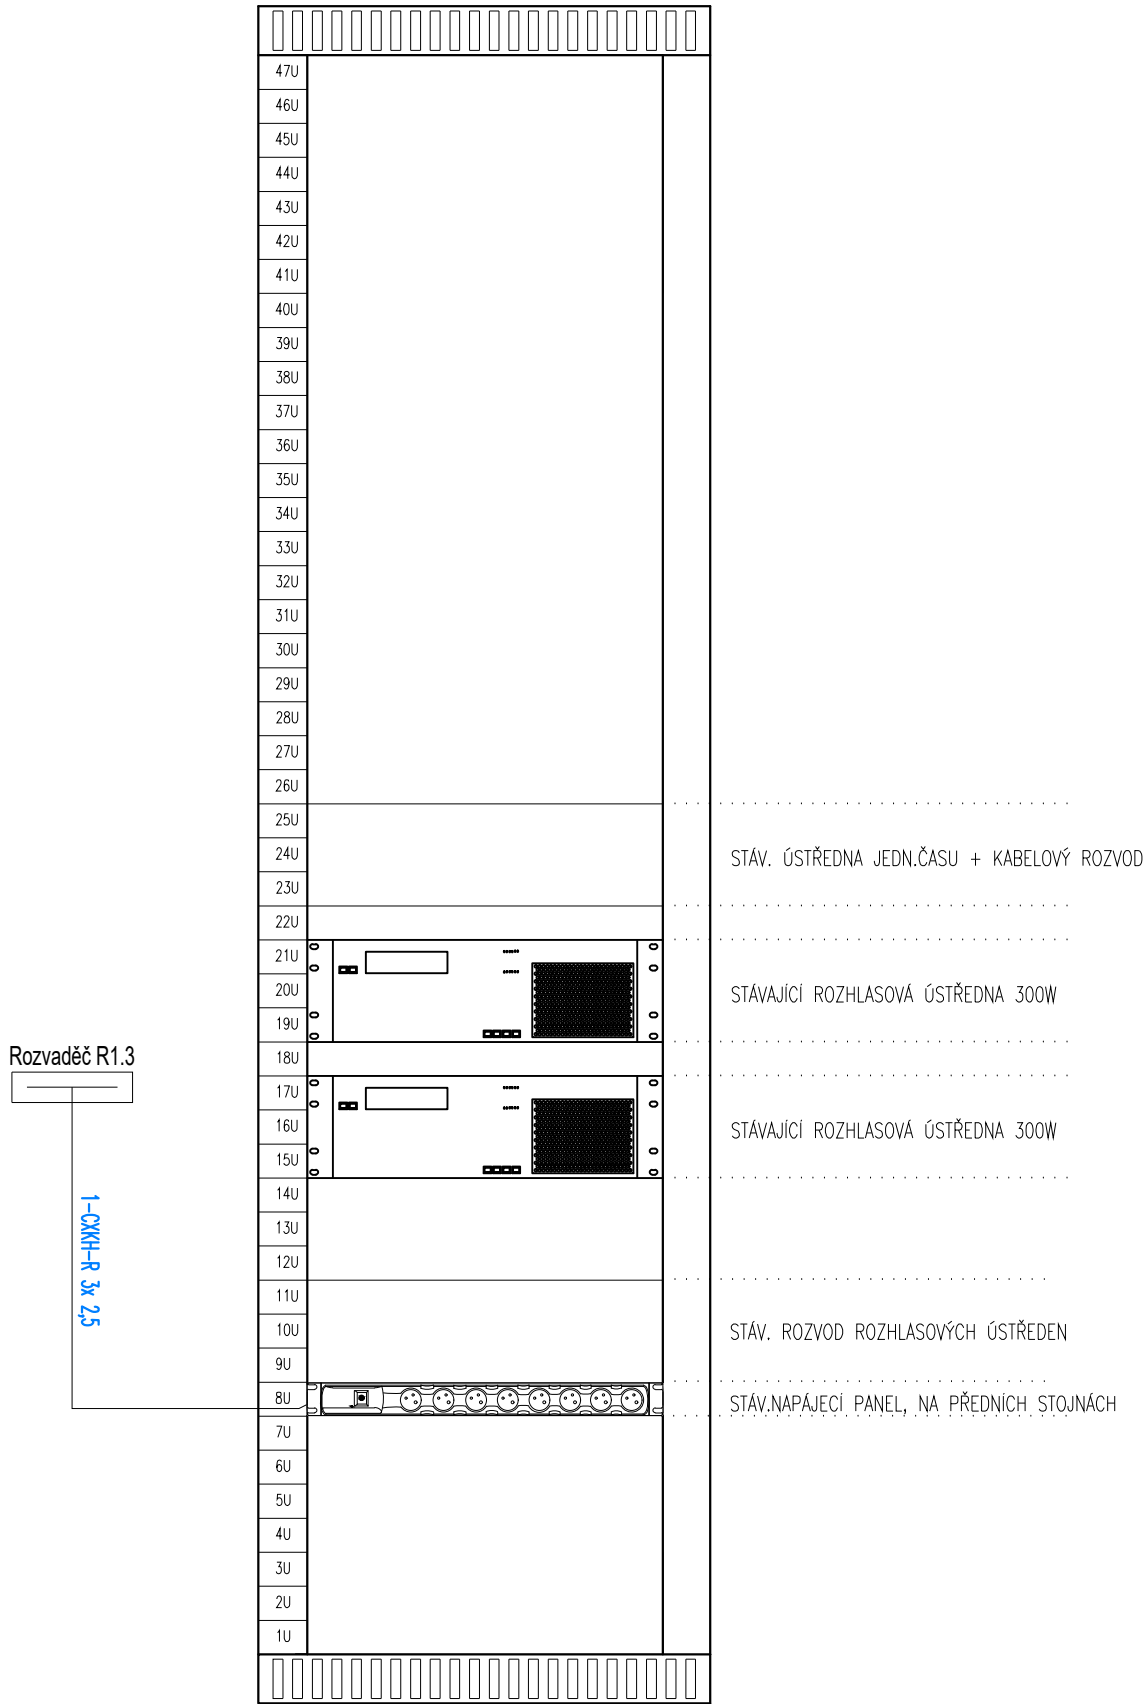

<div>Ministerstvo dopravy Státní fond dopravní infrastruktury</div>			
Jiná ověření:		Paré:	
Orientační schéma: <div>ULICE U BECHYŇSKÉ DRÁHY PROSTOR KOLEJIŠTĚ A C B D</div>		Razítko oprávněné osoby: Podpis: Datum:	
Revize:	Datum:	Popis:	Kontroloval:
-	-	-	-
Stavebník/Investor:		Správa železnic, státní organizace	
Adresa:		Dlážděná 1003/7, 110 00 Praha 1	
Zástupce investora:		Stavební správa západ	
Adresa:		Diamond Point, Ke Štvanici 656/3, 186 00 Praha 8 - Karlín	
Zhotovitel díla:		APRIS s.r.o.	
Adresa:		U Plynárny 1002/97, 101 00 Praha 10	
Kontakt:		T: +420 261 260 358 E: apris@apris.cz	
Zhotovitel objektu:		Michal Eibich	
Adresa:		Pod Radínama 166, 257 22 Čerčany	
Kontakt:		T: +420 775 361 200 E: info@eibich.cz	
Hlavní projektant (HIP):		Ing. Vojtěch Hejl	Architekti: Ing. arch. M. Tylšová, Ing. arch. V. Taraba
Název stavby/akce:		REKONSTRUKCE VÝPRAVNÍ BUDOVY V ŽST. TÁBOR	
Název části:		Sdělovací zařízení Rozhlasové zařízení	
Název objektu/díleč části:		Žst. Tábor, Rozhlasové zařízení	
Název přílohy:		Blokové schéma	
Název díleč části přílohy:		-	
Odpovědný projektant:		Zpracovatel přílohy:	Měřítka: - Formáty: 3xA4
Kraj:		Katastrální území:	TUDU: 1701K1
Označení investora:		Stupeň dokumentace:	Část: -
Stupeň dokumentace:		Objekt:	Podobjekt:
Část:		Příloha:	Revize:
Objekt:		Podobjekt:	Příloha:
Revize:		Příloha:	Revize: