


M 1:50

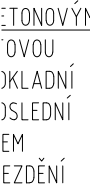

- OBRYSY VODOROVNÝCH KONSTRUKCÍ
ŽELEZOBETON
- OBRYSY HORNÍ HRANY/NAD ŘES. STĚNY
ŽELEZOBETON
- OTVOR V KONSTRUKCI
ŽELEZOBETON
- SVISLÝ ŘEZ KONSTRUKCÍ
ŽELEZOBETON


DESKA tl. 150mm NA TERĚNU, DESKA tl. 200mm
NAD ŠACHTOU RUŠENÉHO VÝTAHU
BETON C25/30 - XC2, XA1
VÝZTUŽ B500B (10 505-R)
MINIMÁLNÍ KRYTÍ VÝZTUŽE 40MM
NOMINÁLNÍ KRYTÍ VÝZTUŽE 50MM

	SVISLÝ ŘEZ KONSTRUKCE PROSTÝ BÉTON
	SVISLÉ KONSTRUKCE ŘEŠENÉ STĚNY Z PLNÝCH PÁLENÍ
	SVISLÝ ŘEZ KONSTRUKCE STĚNY Z TVÁRNIC ZTRACENÝCH
	SVISLÉ KONSTRUKCE NA STĚNY Z TVÁRNIC ZTRACENÝCH

VODOROVNA VÝZTUŽ: 2xR12 DO KAŽDÉ VRSTVY
BETON: C20/25 XC2

	SVISLÉ KONSTRUKCE ŘEŠ. PODLAŽÍ STĚNY Z TVÁRNIC ZTRACENÉHO BEDNĚNÍ
	SVISLÉ KONSTRUKCE ŘEŠ. PODLAŽÍ STÁVAJÍCÍ KCE
	KONSTRUKCE SVISLÉ/V ŘEZU BOURANÉ KCE
	VODOROVNÉ KONSTRUKCE ŘEŠ. PODLAŽÍ BOURANÉ KCE

1. VŠEKERÉ ZÁSAHY DO NOSNÝCH KONSTRUKCÍ, KTERÉ NEJSOU SOUČÁSTÍ PROJEKTU STATIKY, JE NUTNO KONZULTOVAT SE STATIKEM.
2. BĚHEM PROVÁDĚNÍ JE NUTNO KONSTRUKCE DOČASNĚ PODEPÍRAT TAK, ABY BYLA ZAJIŠTĚNA STABILITA KONSTRUKCE A NEDOŠLO K PŘETÍŽENÍ NEBO NADMĚRNÝM DEFORMACIÁM KONSTRUKCÍ.
3. VŠEKERÉ PROSTUPY, KTERÉ NEJSOU VYZNAČENY V TĚTO DOKUMENTACI, MUSÍ BÝT ODSOUHLAŠENY STATIKEM. OTVORY DO PRŮMĚRU 150MM MOHOU BÝT PROVÁDĚNY DOPLAČNĚ PO KONZULTACI SE STATIKEM. VŠEKERÉ PROSTUPY JE NUTNO PŘED BETONÁŘÍM KOORDINOVAT S VÝKRESY OSTATNÍCH PROFESÍ.
4. VIDITELNÉ HRANY BETONU ZKOSIT 20X20MM.
5. PODROBNÝ VÝKRES BOURACÍCH PRACÍ, VČETNĚ NENOSNÝCH KONSTRUKCÍ, JE SOUČÁSTÍ ČÁSTI AŠŘ.
6. POD ZÁKLADOVÉ DESKY PROVĚST PODKLADNÍ BETON V TLOUŠČCE MIN. 50mm Z BETONU C12/15 XC0.

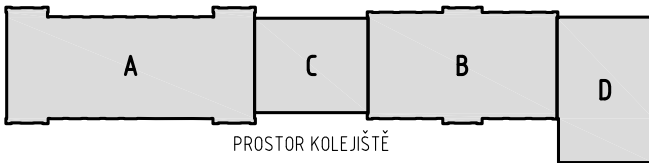Ministerstvo dopravy Státní fond dopravní infrastruktury					
Jiná ověření:			Paré:		
Orientační schéma: ULICE U BECHYŇSKÉ DRÁHY  PROSTOR KOLEJIŠTĚ			Razítko oprávněné osoby:		
			Podpis: _____ Datum: _____		
Revize:	Datum:	Popis:	Kontroloval:		
-	-	-	-		
Stavebník/Investor: Správa železnic, státní organizace					
Adresa: Dílžděná 1003/7, 110 00 Praha 1					
Zástupce investora: Stavební správa západ					
Adresa: Diamond Point, Ke Štvanici 656/3, 186 00 Praha 8 - Karlín					
					
Zhotovitel díla:	APRIS s.r.o.				
Adresa:	U Plynárny 1002/97, 101 00 Praha 10				
Kontakt:	T: +420 261 260 358 E: apris@apris.cz				
					
Zhotovitel objektu:	APRIS s.r.o.				
Adresa:	U Plynárny 1002/97, 101 00 Praha 10				
Kontakt:	T: +420 261 260 358 E: apris@apris.cz				
					
Hlavní projektant (HIP):	Ing. Vojtěch Hejl		Architekti:	Ing. arch. M. Tylšová, Ing. arch. V. Taraba	
Název stavby/akce:	REKONSTRUKCE VÝPRVNÍ BUDOVY V ŽST. TÁBOR			Označení investora: S611700230	
Název části:	Pozemní objekty výpravních budov a budov zastávek			Označení zhotovitele: 2023058	
Název objektu/dílčí části:	Žst. Tábor, výpravní budova			Označení části: D.2.2.1	
Název přílohy:	Stavebně konstrukční řešení			Označení objektu/komplexu: SO 62-71-01.02	
Název dílčí části přílohy:	Výkres základových konstrukcí 1.PP - objekt "C"			Číslo přílohy: 2. 201c	
Odpovědný projektant:	Zpracovatel přílohy: Ing. Jan Fischer		Měřítko: 1:50	Stupeň dokumentace: PDPS	
Kraj:	Katastrální území: Tábor		Formáty: 6x A4	Smluvní datum zpracování: 11.10.2024	
Jihočeský			TUDU: 1701K1		
Označení investora:	Stupeň dokumentace: Část:		Objekt:	Podobjekt:	Příloha:
S 6 I 1 7 0 0 2 3 0	- P D P S - D 2 2 0 1		- S 0 6 2 7 1 0 1	- 0 2	- 2 - 2 0 1c - P 0 1