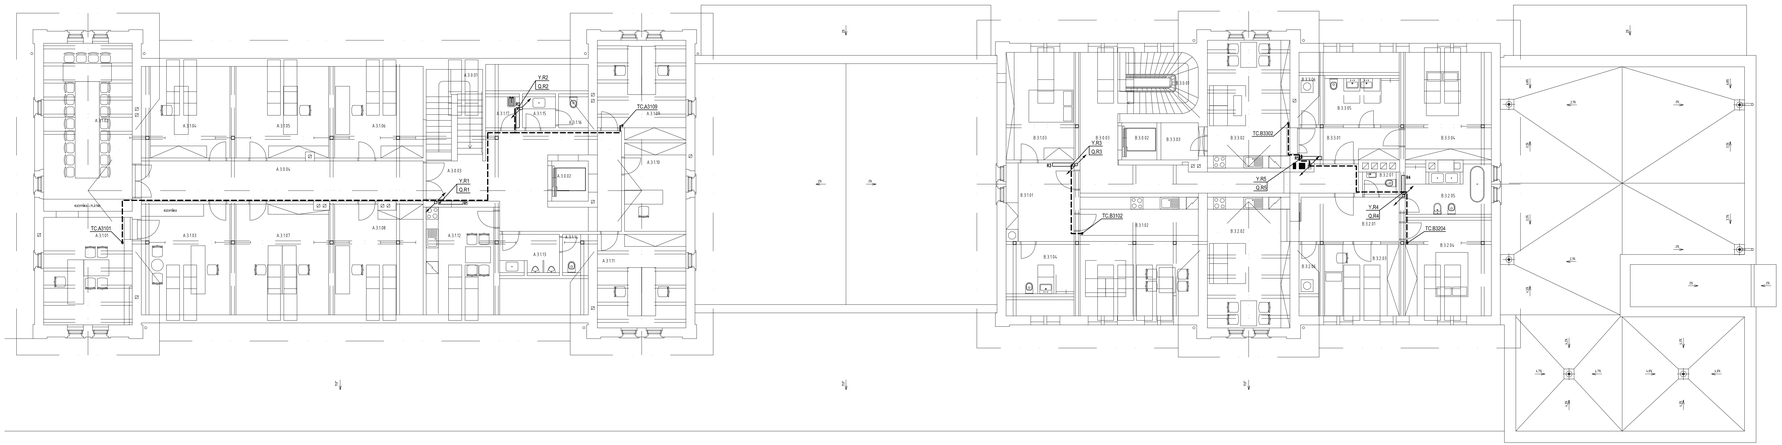

ČÍSLO MÍSTNOSTI	POPIS	NAVRHOVANÁ TEPLOTA °C	NUCENÉ VĚTRÁNÍ m3/h	PLOCHA
A.3.0.01	SCHODIŠTĚ	N		11,75 m2
A.3.0.02	VÝTAH	N		-
A.3.0.03	CHODBA ZVÝŠENÁ	18		39,53 m2
A.3.0.04	CHODBA	18		29,52 m2
A.3.1.01	KANCELÁŘ	21		23,93 m2
A.3.1.02	ZASEDACÍ MÍSTNOST	21		37,30 m2
A.3.1.03	SEKRETARIÁT	21		23,98 m2
A.3.1.04	KANCELÁŘ	21		17,97 m2
A.3.1.05	KANCELÁŘ	21		20,80 m2
A.3.1.06	KANCELÁŘ	21		20,02 m2
A.3.1.07	KANCELÁŘ	21		24,84 m2
A.3.1.08	KANCELÁŘ	21		23,71 m2
A.3.1.09	KANCELÁŘ	21		21,21 m2
A.3.1.10	KANCELÁŘ	21		13,50 m2
A.3.1.11	KANCELÁŘ	21		20,70 m2
A.3.1.12	KUCHYŇKA	21		17,76 m2
A.3.1.13	WC - MUŽI PŘEDSÍŇ	20	~80	5,66 m2
A.3.1.14	WC - MUŽI	20	~50	1,71 m2
A.3.1.15	WC - ŽENY PŘEDSÍŇ	20	~30	2,63 m2
A.3.1.16	WC - ŽENY	20	~50	2,28 m2
A.3.1.17	ÚKLIDOVÁ MÍSTNOST	18	~30	2,59 m2
B.3.0.01	SCHODIŠTĚ	N		11,53 m2
B.3.0.02	VÝTAH	N		-
B.3.0.03	CHODBA	18		28,71 m2
B.3.1.01	PŘEDSÍŇ	18		13,55 m2
B.3.1.02	OBÝVACÍ POKOJ	21		34,90 m2
B.3.1.03	LOŽNICE	21		18,08 m2
B.3.1.04	KOUPELNA	24		8,27 m2
B.3.2.01	PŘEDSÍŇ	18		12,09 m2
B.3.2.02	OBÝVACÍ POKOJ + KK	21		26,65 m2
B.3.2.03	POKOJ	21		13,14 m2
B.3.2.04	LOŽNICE	21		20,31 m2
B.3.2.05	KOUPELNA	24		9,93 m2
B.3.2.06	PRÁDELNA	18		2,39 m2
B.3.2.07	WC	21		1,84 m2
B.3.3.01	PŘEDSÍŇ	18		8,17 m2
B.3.3.02	OBÝVACÍ POKOJ + KK	21		26,88 m2
B.3.3.03	SPIŽÍRNA	N		3,88 m2
B.3.3.04	LOŽNICE	21		23,11 m2
B.3.3.05	KOUPELNA	24		8,51 m2
B.3.3.06	PRÁDELNA	18		2,39 m2

Ministerstvo dopravy
Státní fond dopravní infrastruktury

Jiná ověření:

Pant:

Orientační schéma:

Razítko oprávněné osoby:

Podpis: Datum:

Revize:	Datum:	Popis:	Kontroloval:
-	-	-	-

Stavebník/investor:	**Správa železnic, státní organizace**
Adresa:	Dlážděná 1003/7, 110 00 Praha 1
Zástupce investora:	Stavební správa západ
Adresa:	Diamond Point, Ke Švarcovi 656/3, 186 00 Praha 8 - Karlín

SPRÁVA ŽELEZNIC

Zhotovitel díla:	**APRIS s.r.o.**
Adresa:	U Plynárny 1002/97, 101 00 Praha 10
Kontakt:	T: +420 261 260 358 E: apris@apris.cz
Zhotovitel objektu:	**ČES s.r.o.**
Adresa:	Karolíny Světlé 2556, 370 04 České Budějovice
Kontakt:	T: +420 387 007 818 W: www.ces-cb.cz
Hlavní projektant (HIP):	Ing. Vojtěch Hejl — Architekti: Ing. arch. M. Tyllová, Ing. arch. V. Taraba

APRIS

Název stavby/akce:	**REKONSTRUKCE VÝPRAVNÍ BUDOVY V ŽST. TÁBOR**		Označení investora: S611700230
			Označení zhotovitelské: 2023058
Název části:	Pozemní objekty výpravních budov a budov zastávek		Označení části: D.2.2.1
Název objektu/oddíl části:	**žst. Tábor, výpravní budova**		Označení objektu/komplexu: **SO 62-71-01.07**
Název přílohy:	Měření a regulace		Číslo přílohy: **2. 204**
Název dílčí části přílohy:	Půdorys 3.NP		
Odpovědný projektant:	Zpracovatelé přílohy:	Měřítko: 1:100	Skupeň dokumentace: **PDPS**
Oldřich Šikula	Oldřich Šikula	Formáty: -	
Kraj:	Katastrální území:	TUDU:	Smluvené datum zpracování:
Jihočeský	Tábor	170161	**11.10.2024**

Edice/etapa:	Stupeň/Verze/Část:	Datum:	Revize:	Změna:	Počet listů: