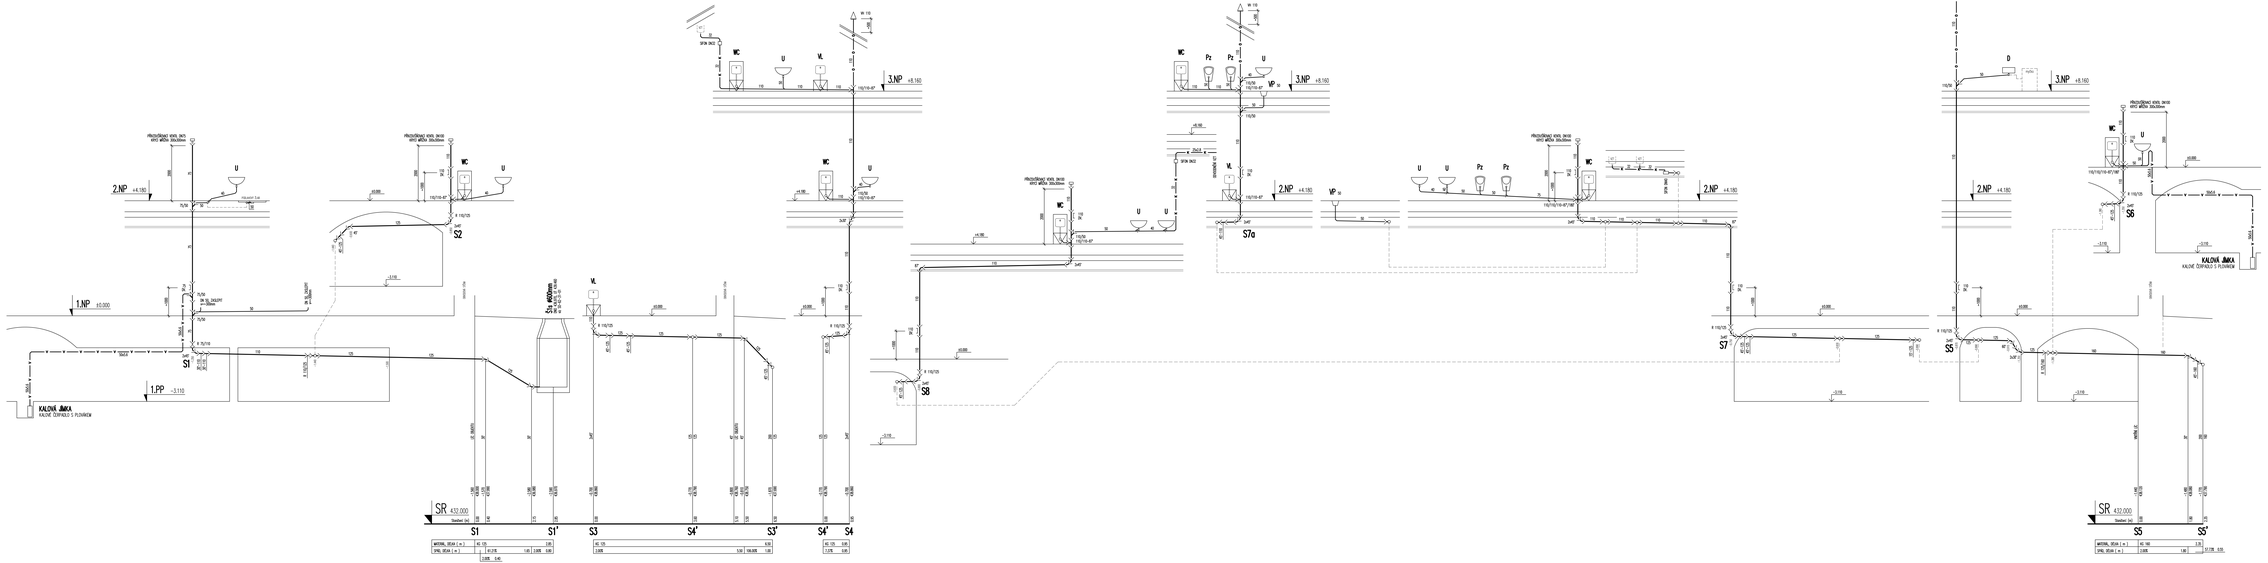

LEGENDA :

- KANALIZOVÁNÍ PŘÍVODNÍHO POTRUBÍ
- POTRUBÍ SPLAŠKOVÉ KANALIZACE
- POTRUBÍ DEŠŤOVÉ KANALIZACE
- DEŠŤOVÁNÍ POTRUBÍ SPLAŠKOVÉ KANALIZACE
- VÝTLAK SPLAŠKOVÉ KANALIZACE

WC	ZÁCHODOVÁ MÍSA
WCn	ZÁCHODOVÁ MÍSA NÁŘEZ
WCi	ZÁCHODOVÁ MÍSA MOBILNÍ
WCin	ZÁCHODOVÁ MÍSA MOBILNÍ NÁŘEZ
U	UMÝVADLO
Ui	UMÝVADLO MOBILNÍ
Un	UMÝVADLO NÁŘEZ
Ut	UMÝVADLO
S	SPRCHA
V	VANA
Pzn	PISOÁR NÁŘEZ
VL	VELCHA
D	DŘEZ
M	MYČKA
Pr	PRAČKA
VP	VPUST PODLAHOVÁ

Ministerstvo dopravy
Státní fond dopravní infrastruktury

Stupeň dokumentace: | Fáze:

Orientační schéma: SLEZSKÉ PŘEDMĚSTÍ

Rozdělení zpracovávané oblasti:

A | C | B | D

PŘEDMĚSTÍ KALOVÉ

Měřítko: | Datum:

Revize:	Datum:	Popis:	Kontrolovaná:

Stavebník/investor: **Správa železnic, státní organizace**
Adresa: Dlážděná 1003/7, 110 00 Praha 1
Zástupce investora: Stavební správa západ
Adresa: Územní pracoviště Plzeň, Na Soutoku 659/3, 186 00 Praha 8 - Karlín

Zhotovitel díla: **APRIS s.r.o.**
Adresa: V Plynárně 1003/37c, 101 00 Praha 10
Kontakt: T: +420 602 179 181
E: aris@aris.cz

Zhotovitel objektu: **DIRECT PROJEKT - Ing. Zdeněk Sadílek**
Adresa: K Rokám 293, 252 62 Horoměřice
Kontakt: T: +420 602 179 181
E: pc.direct@volny.cz

Hlavní projektant (HIP): Ing. Vojtěch Hejl | Architekt: Ing. arch. M. Turková, Ing. arch. V. Tanská

Název stavby/akce: **REKONSTRUKCE VÝPRAVNÍ BUDOVY V ŽST. TÁBOR**

Název části: Kanalizace, ČOV

Název objektu/IO/ část: **žst. Tábor, výpravní budova**

Název přílohy: Zdravotně technické instalace

Název IO/ části přílohy: Kanalizace - řezy S1 - S8

Zpracovatel projektu: Ing. Zdeněk Sadílek

Zpracovatel přílohy: Ing. Zdeněk Sadílek

Kraj: Jihočeský

Okres: Tábor

Katastrální území: Tábor 770141

Označení stavby:	SB1170020S
Označení dílu/části:	2023030
Označení části:	D.2.2.1
Označení objektu/IO/části:	**SO 62-71-01.04**
Číslo přílohy:	**2. 106**
Počet dokumentace:	
Měřítko: 1:50	**PDPS**
Formátu: 18 A4	
TUDU:	Schválené datum zpracování:
	11.10.2024

Změna/Změněná	Datum	Změnil (zkratka)	Změna	Podpis