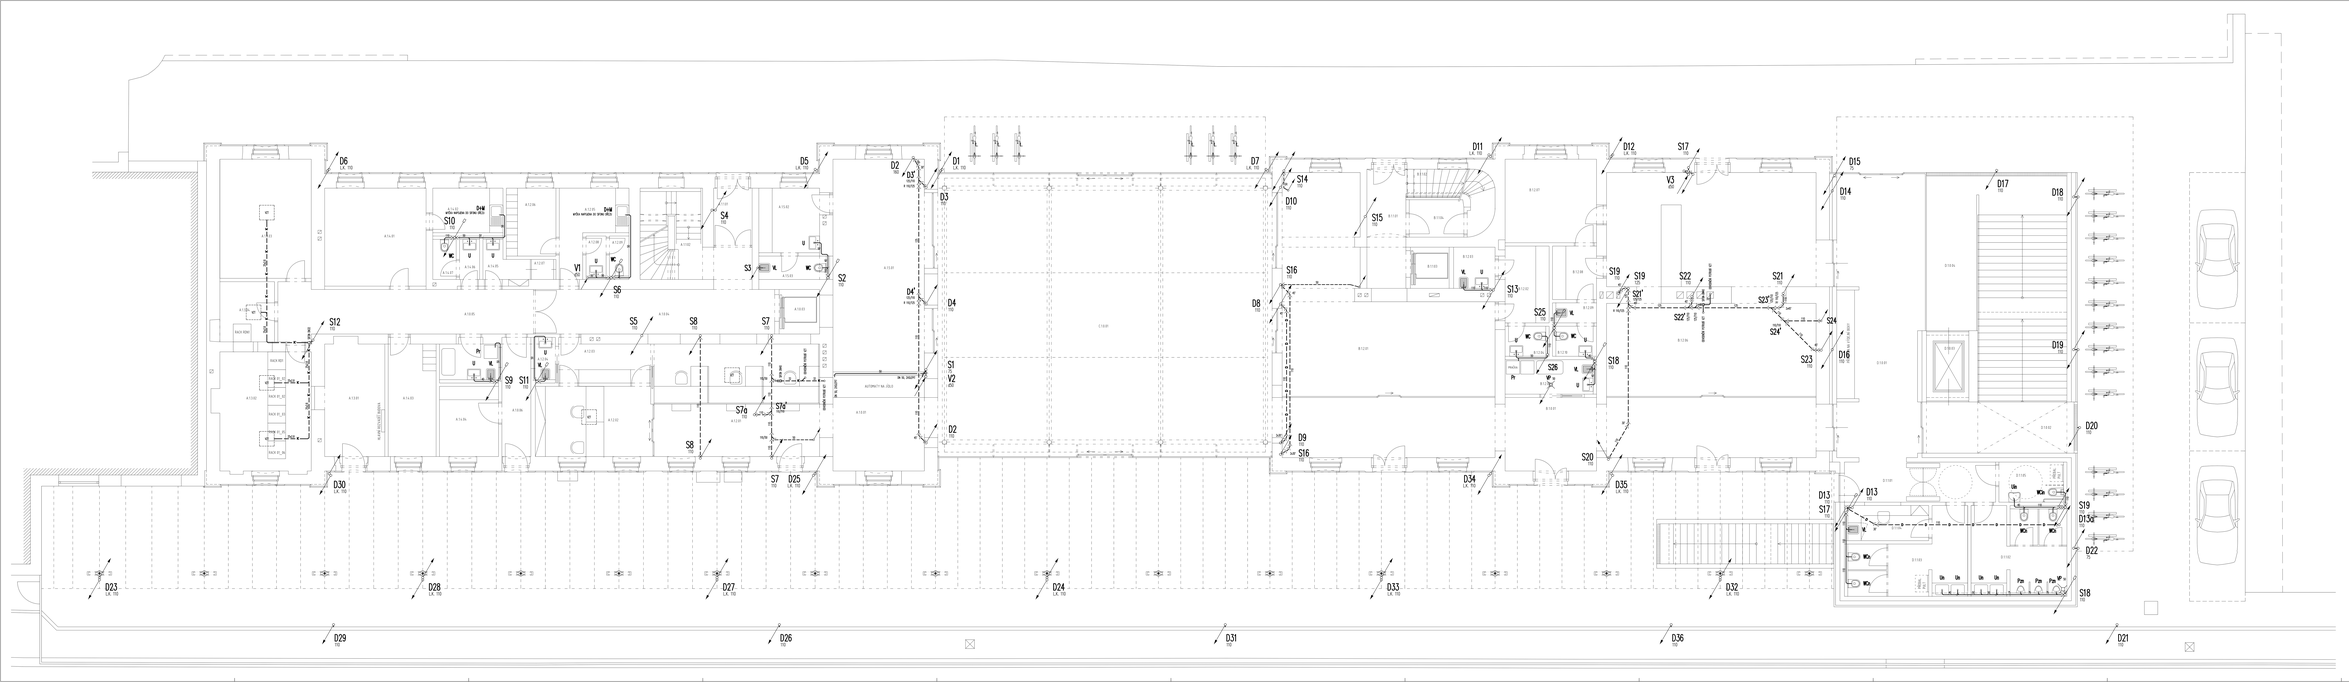
LEGENDA :
KANALIZAČNÍ PŘÍPOJKA POTRUBÍ
POTRUBÍ SPLAŠKOVÉ KANALIZACE
POTRUBÍ SPLAŠKOVÉ KANALIZACE ZAVŘENÉ PŘÍPOJKY
POTRUBÍ DEŠŤOVÉ KANALIZACE
POTRUBÍ DEŠŤOVÉ KANALIZACE ZAVŘENÉ PŘÍPOJKY
ODVODNĚNÍ POTRUBÍ DEŠŤOVÉ KANALIZACE
ŠACHTOVÁ POTRUBÍ DEŠŤOVÉ KANALIZACE
STAVEBNÍ KONSTRUKCE SE ZEMNÍCH VÝT
D
TYP
DEŠŤOVÁ POTRUBÍ DEŠŤOVÉ KANALIZACE
S
TYP
DEŠŤOVÁ POTRUBÍ SPLAŠKOVÉ KANALIZACE
WC ZACHODOVÁ MÍSA
WCh ZACHODOVÁ MÍSA HENDI
WCi ZACHODOVÁ MÍSA INVALIDNÍ
WCmh ZACHODOVÁ MÍSA MOBILNÍ HENDI
U UMYVADLO
UI UMYVADLO INVALIDNÍ
UIh UMYVADLO HENDI
UT UMYVADLO
S SPRCHA
V VANA
Pzm POZEMNÍ HENDI
VL VELMA
D DŘEZ
M MÝČKA
Pr PRAČKA
VP VPUST PODLAHOVÁ
D6 LK 110
D5 LK 110
D1 LK 110
D2 110
D3 110
D4 110
D7 LK 110
D11 LK 110
D12 LK 110
D15 110
D14 110
D17 110
D18 110
D19 110
D20 110
D22 110
D21 110
D30 LK 110
D23 LK 110
D28 LK 110
D29 110
D27 LK 110
D26 110
D24 LK 110
D31 110
D33 LK 110
D34 LK 110
D35 LK 110
D36 110
D32 LK 110
D13 110
D13a 110
S1 110
S2 110
S3 110
S4 110
S5 110
S6 110
S7 110
S7a 110
S8 110
S9 110
S10 110
S11 110
S12 110
S13 110
S14 110
S15 110
S16 110
S17 110
S18 110
S19 110
S19a 110
S20 110
S21 110
S22 110
S23 110
S24 110
S25 110
S26 110
V1 110
V2 110
V3 110
D8 110
D9 110
D10 110
D25 110
AUTOMYTÍ NA ZÁLI
AUTOMYTÍ NA ZÁLI
AUTOMYTÍ NA ZÁLI