SITUACE ŠIRŠÍCH VZTAHŮ

M 1:2500

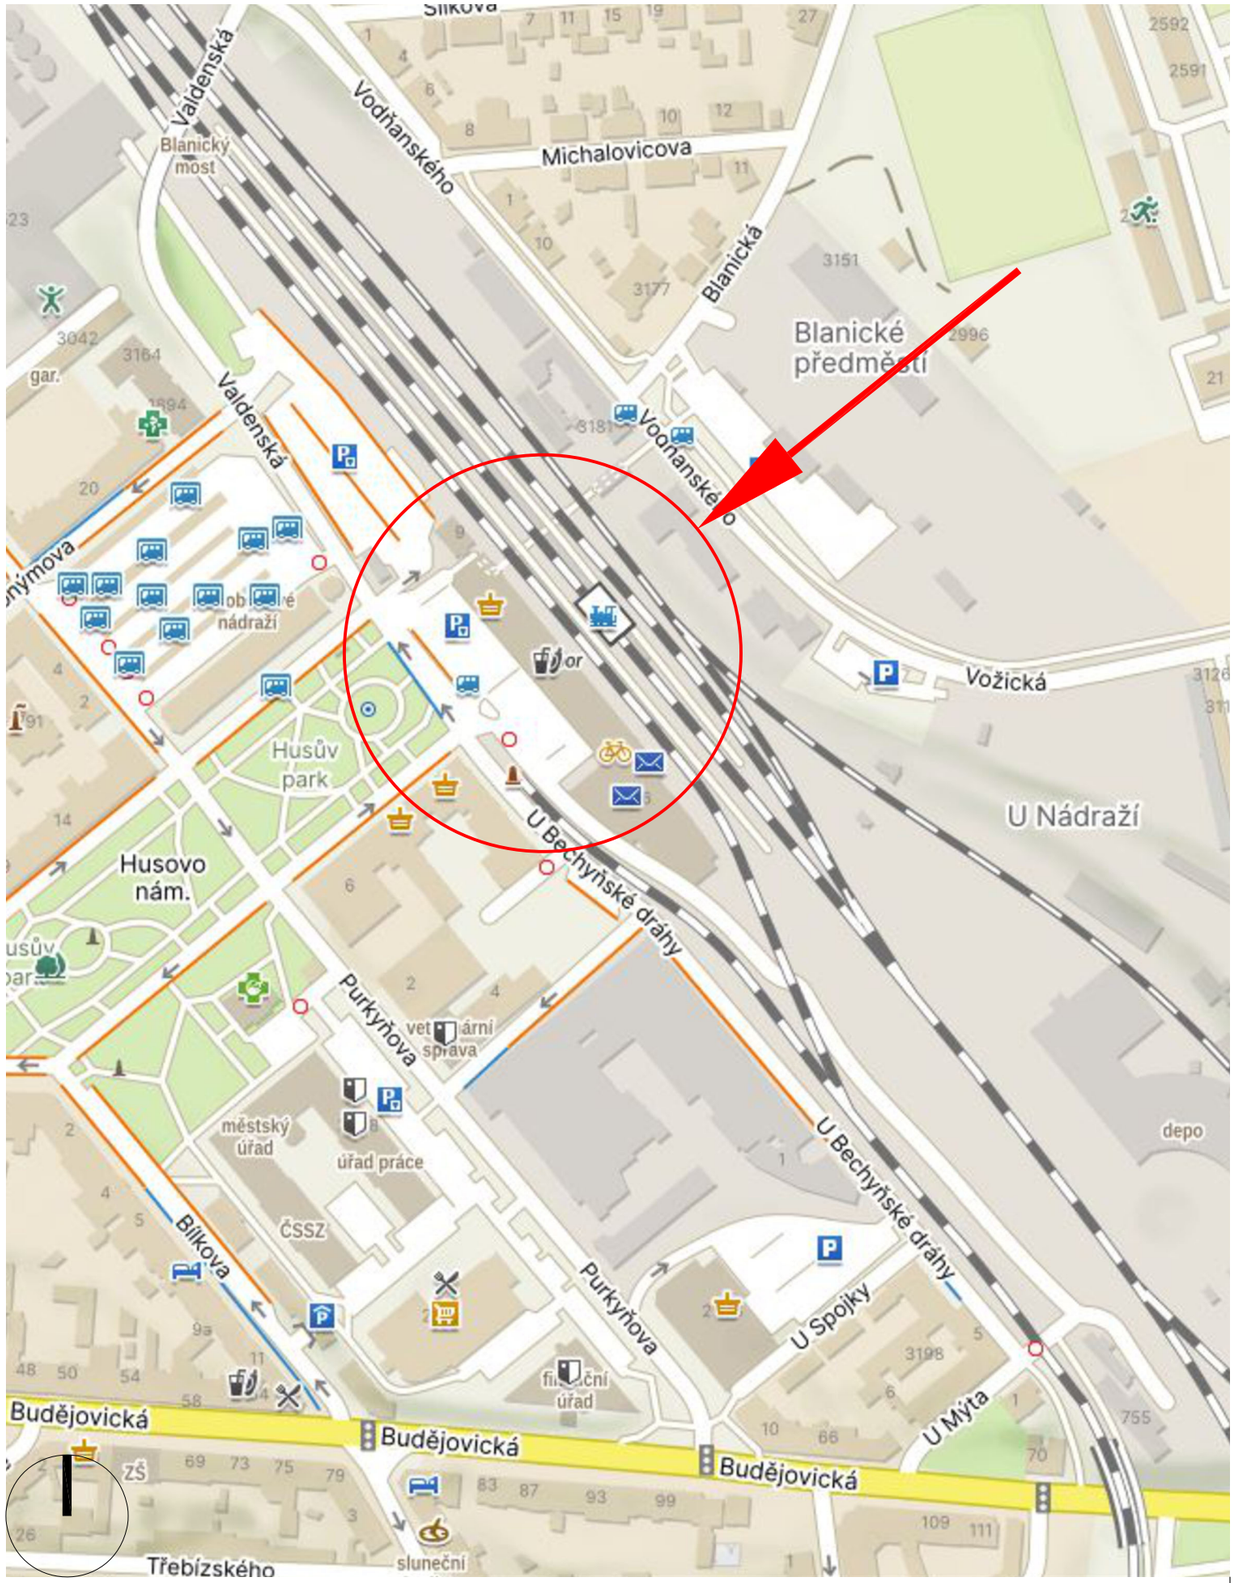

Ministerstvo dopravy
Státní fond dopravní infrastruktury

Jiná ověření:

Paré:

Orientační schéma:

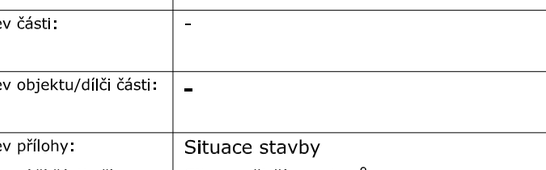

Razítko oprávněné osoby:

Podpis: Datum:

Revize:	Datum:	Popis:	Kontroloval:
-	-	-	-

Stavebník/Investor:	**Správa železnic, státní organizace**
Adresa:	Dlážděná 1003/7, 110 00 Praha 1
Zástupce investora:	Stavební správa západ
Adresa:	Diamond Point, Ke Štvanici 656/3, 186 00 Praha 8 - Karlín

SPRÁVA ŽELEZNIC

Zhotovitel díla:	**APRIS s.r.o.**
Adresa:	U Plynárny 1002/97, 101 00 Praha 10
Kontakt:	T: +420 261 260 358 E: apris@apris.cz
Zhotovitel objektu:	**APRIS s.r.o.**
Adresa:	U Plynárny 1002/97, 101 00 Praha 10
Kontakt:	T: +420 261 260 358 E: apris@apris.cz
Hlavní projektant (HIP):	Ing. Vojtěch Hejl
Architekti:	Ing. arch. M. Tylšová, Ing. arch. V. Taraba

APRIS

APRIS

Název stavby/akce:	**REKONSTRUKCE VÝPRAVNÍ BUDOVY V ŽST. TÁBOR**		Označení investora: S611700230 Označení zhotovitele: 2023058
Název části:	-		Označení části: -
Název objektu/dílčí části:	-		Označení objektu/komplexu: -
Název přílohy: Název dílčí části přílohy:	Situace stavby Situace širších vztahů		Číslo přílohy: **2. C.01**
Odpovědný projektant: Ing. arch. M. Tylšová	Zpracovatel přílohy: Patrik Cakl	Měřítko: 1:2500 Formáty: 2x A4	Stupeň dokumentace: **PDPS**
Kraj: Jihočeský	Katastrální území: Tábor	TUDU: 1701K1	**Smluvní datum zpracování:** **11.10.2024**

Označení investora:	Stupeň dokumentace:	Část:	Objekt:	Podobjekt:	Příloha:	Revize:
S 6 1 1 7 0 0 2 3 0	_ P D P S	_ C x x x x	_ x x x x x x x x	_ x x	_ 2 _ C 0 1	_ P 0 1