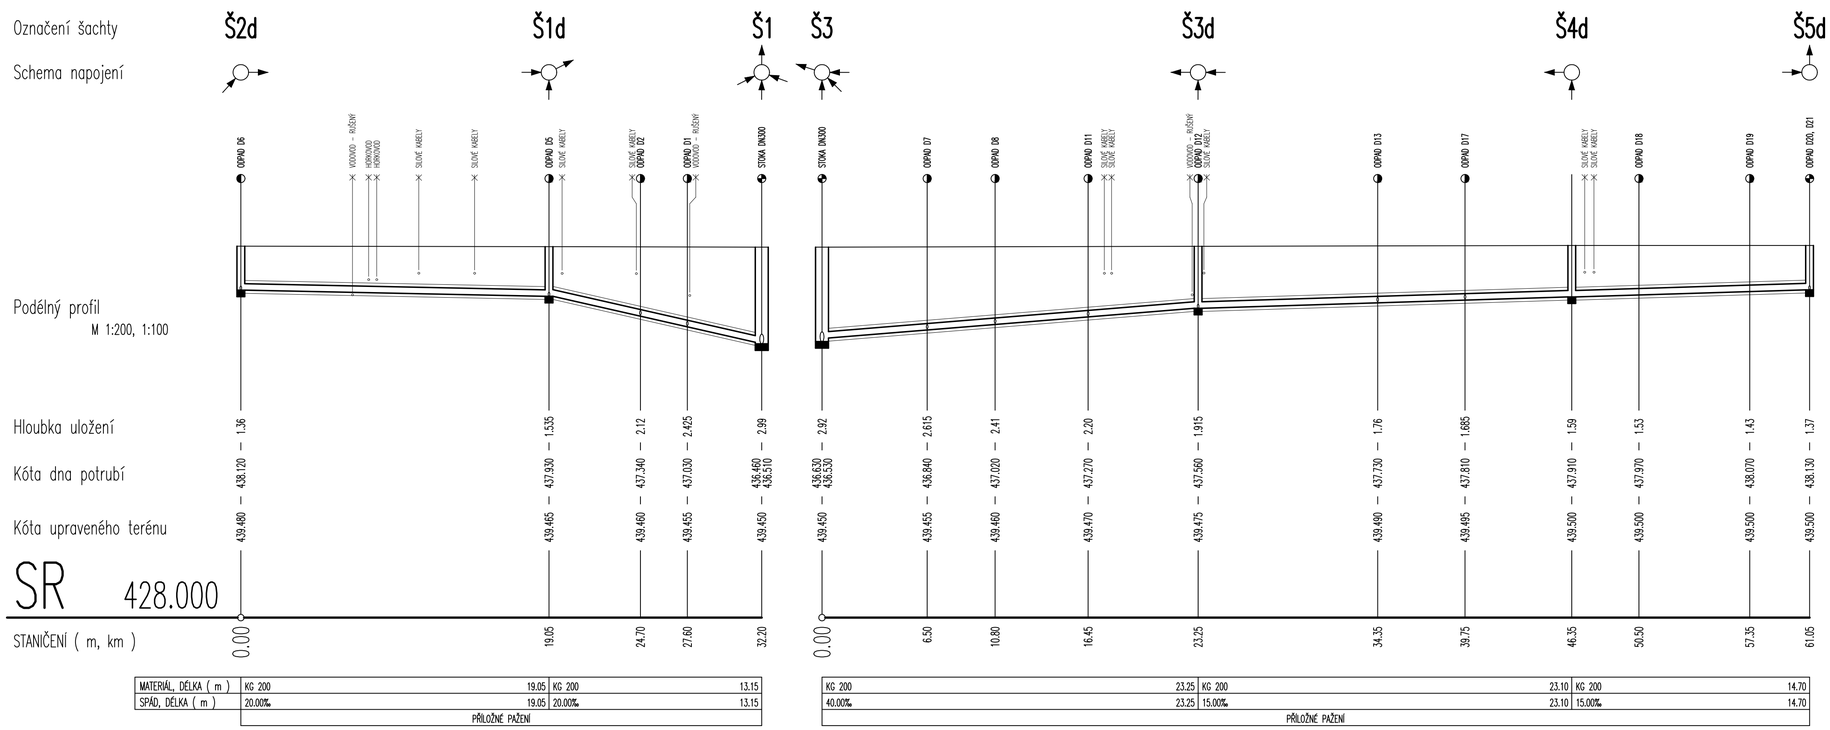

MATERIÁL, DÉLKA (m)	KG 200	19.05	KG 200	13.15
SPÁD, DÉLKA (m)	20.00‰	19.05	20.00‰	13.15
PŘÍLOŽNÉ PAŽENÍ				

KG 200	23.25	KG 200	23.10	KG 200	14.70
40.00‰	23.25	15.00‰	23.10	15.00‰	14.70
PŘÍLOŽNÉ PAŽENÍ					

UPOZORNĚNÍ

PŘED ZAHÁJENÍM VÝKOPOVÝCH PRACÍ JE NUTNÉ POŽÁDAT VŠECHNY SPRÁVCE PODZEMNÍCH SÍTÍ V TRASE POTRUBÍ O VYTÝČENÍ TĚCH SÍTÍ, KTERÉ SPRAVUJÍ.
BEZ TOHOTO VYTÝČENÍ JSOU TRASY STÁVAJÍCÍCH SÍTÍ POUZE ORIENTAČNÍ !!

- SOUŘADNÝ SYSTÉM JTSK
- VÝŠKOVÝ SYSTÉM BpV

Ministerstvo dopravy
Státní fond dopravní infrastruktury

Jiná ověření:

Paré:

Orientační schéma:

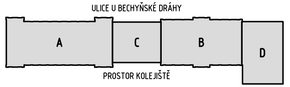

Razítko oprávněné osoby:

Podpis: Datum:

Revize:	Datum:	Popis:	Kontroloval:
-	-	-	-

Stavebník/Investor:	**Správa železnic, státní organizace**
Adresa:	Dlážděná 1003/7, 110 00 Praha 1
Zástupce investora:	Stavební správa západ
Adresa:	Diamond Point, Ke Štvanici 656/3, 186 00 Praha 8 - Karlín

SPRÁVA ŽELEZNIC

Zhotovitel díla:	**APRIS s.r.o.**
Adresa: Kontakt:	U Plynárny 1002/97, 101 00 Praha 10 T: +420 261 260 358 E: apris@apris.cz
Zhotovitel objektu:	**DIRECT PROJEKT - Ing. Zdeněk Sadílek**
Adresa: Kontakt:	K Roklím 292, 252 62 Horoměřice T: +420 602 179 181 E: go.direct@volny.cz
Hlavní projektant (HIP):	Ing. Vojtěch Hejl
Architekti:	Ing. arch. M. Tylšová, Ing. arch. V. Taraba

Název stavby/akce:	**REKONSTRUKCE VÝPRAVNÍ BUDOVY V ŽST. TÁBOR**		Označení investora: S611700230
			Označení zhotovitele: 2023058
Název části:	Pozemní objekty výpravních budov a budov zastávek		Označení části: D.2.1.6
Název objektu/dílčí části:	**žst. Tábor, areálové rozvody kanalizace**		Označení objektu/komplexu: **SO 62-31-01**
Název přílohy:	Podélné profily areálové dešťové kanalizace		Číslo přílohy: **2. 107**
Název dílčí části přílohy:	-		
Odpovědný projektant: Ing. Zdeněk Sadílek	Zpracovatel přílohy: Ing. Zdeněk Sadílek	Měřítko: 1:200 / 1:100 Formáty: 4 A4	Stupeň dokumentace: **PDPS**
Kraj: Jihočeský	Katastrální území: Tábor	TUDU: 1701K1	**Smluvní datum zpracování: 11.10.2024**

Označení investora:	Stupeň dokumentace:	Část:	Objekt:	Podobjekt:	Příloha:	Revize:
S611700230	PDPS	D.2.0.1	SO 62-31-01	04	2	P01