




VÝKRES DOČASNÉHO ZAJIŠTĚNÍ OBJEKTU "A"
PŮDORYS 1.NP

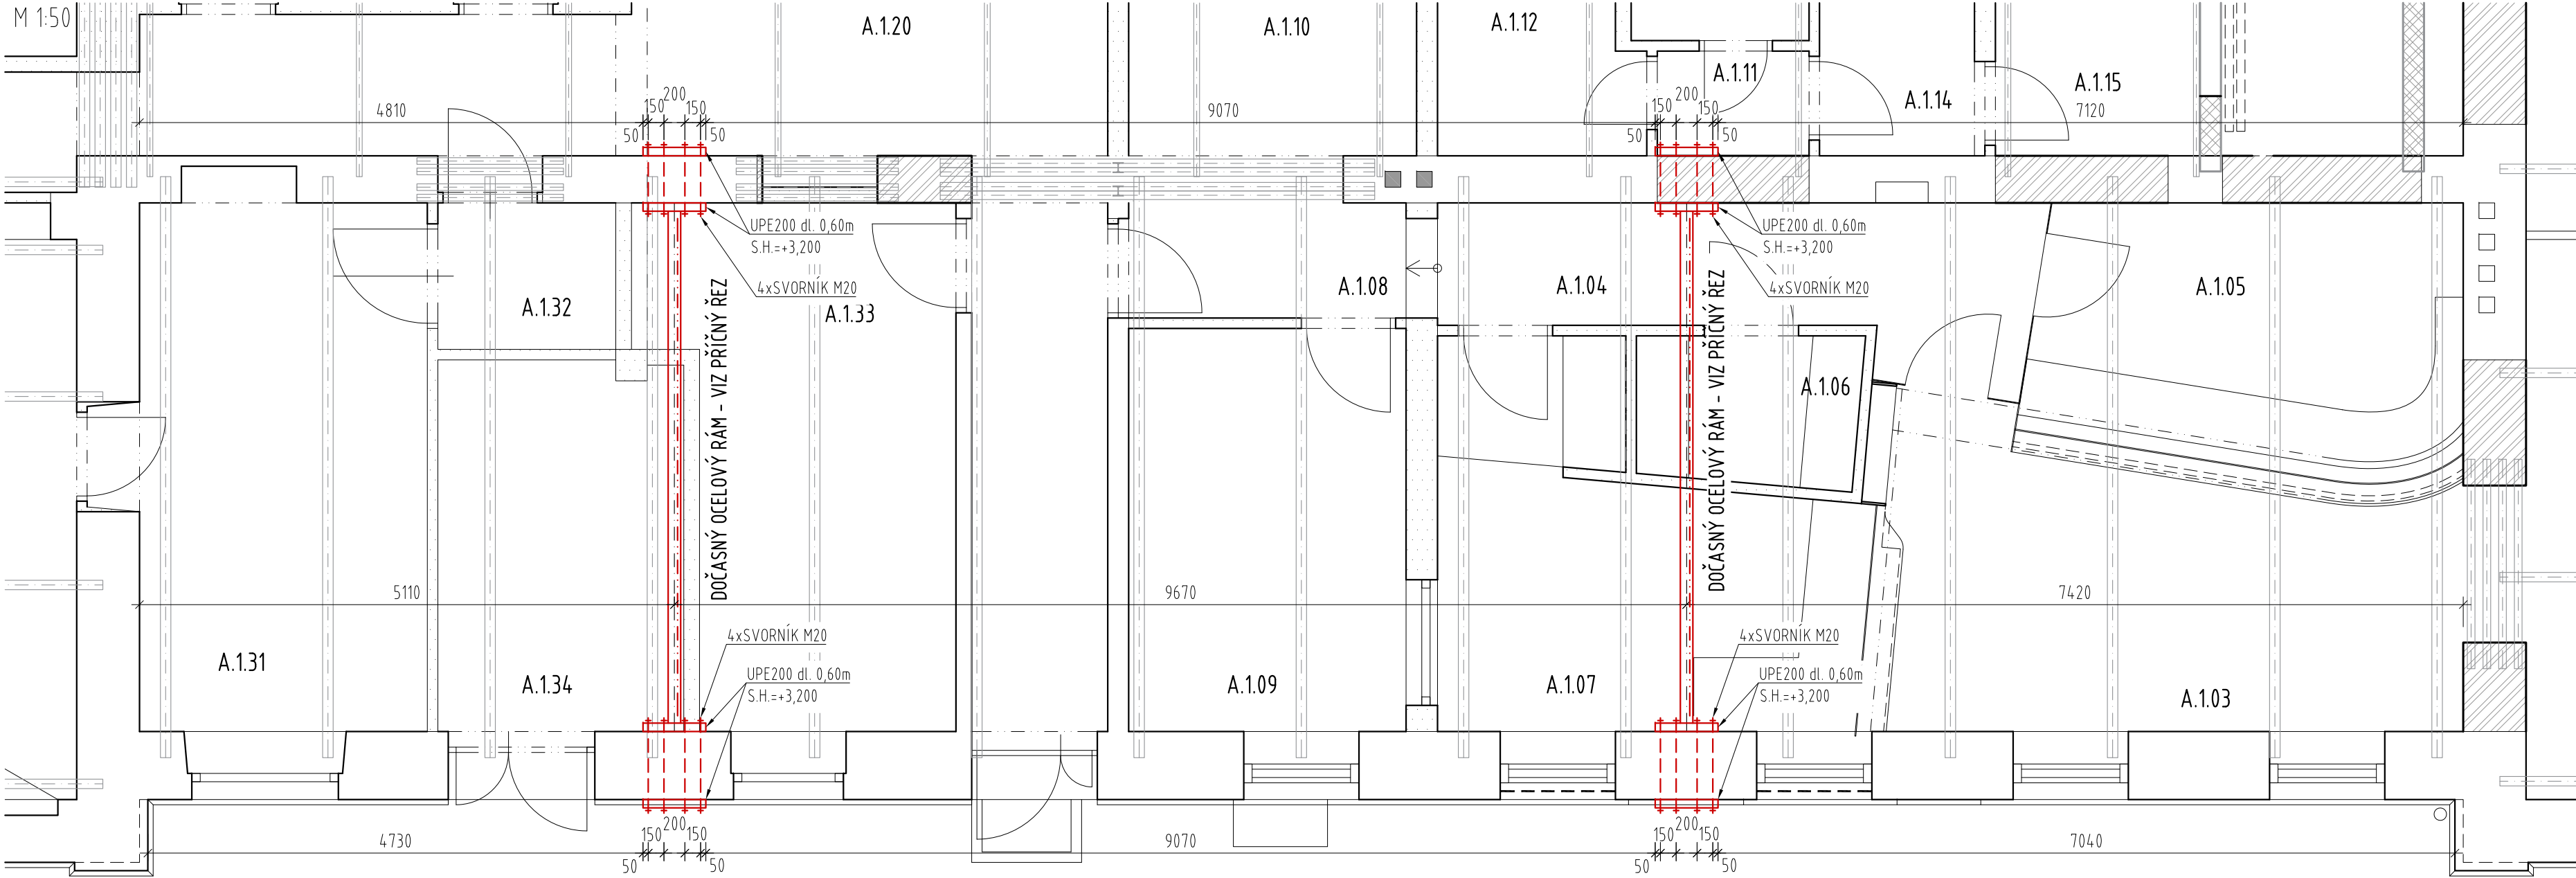

PŮDORYS 2.NP

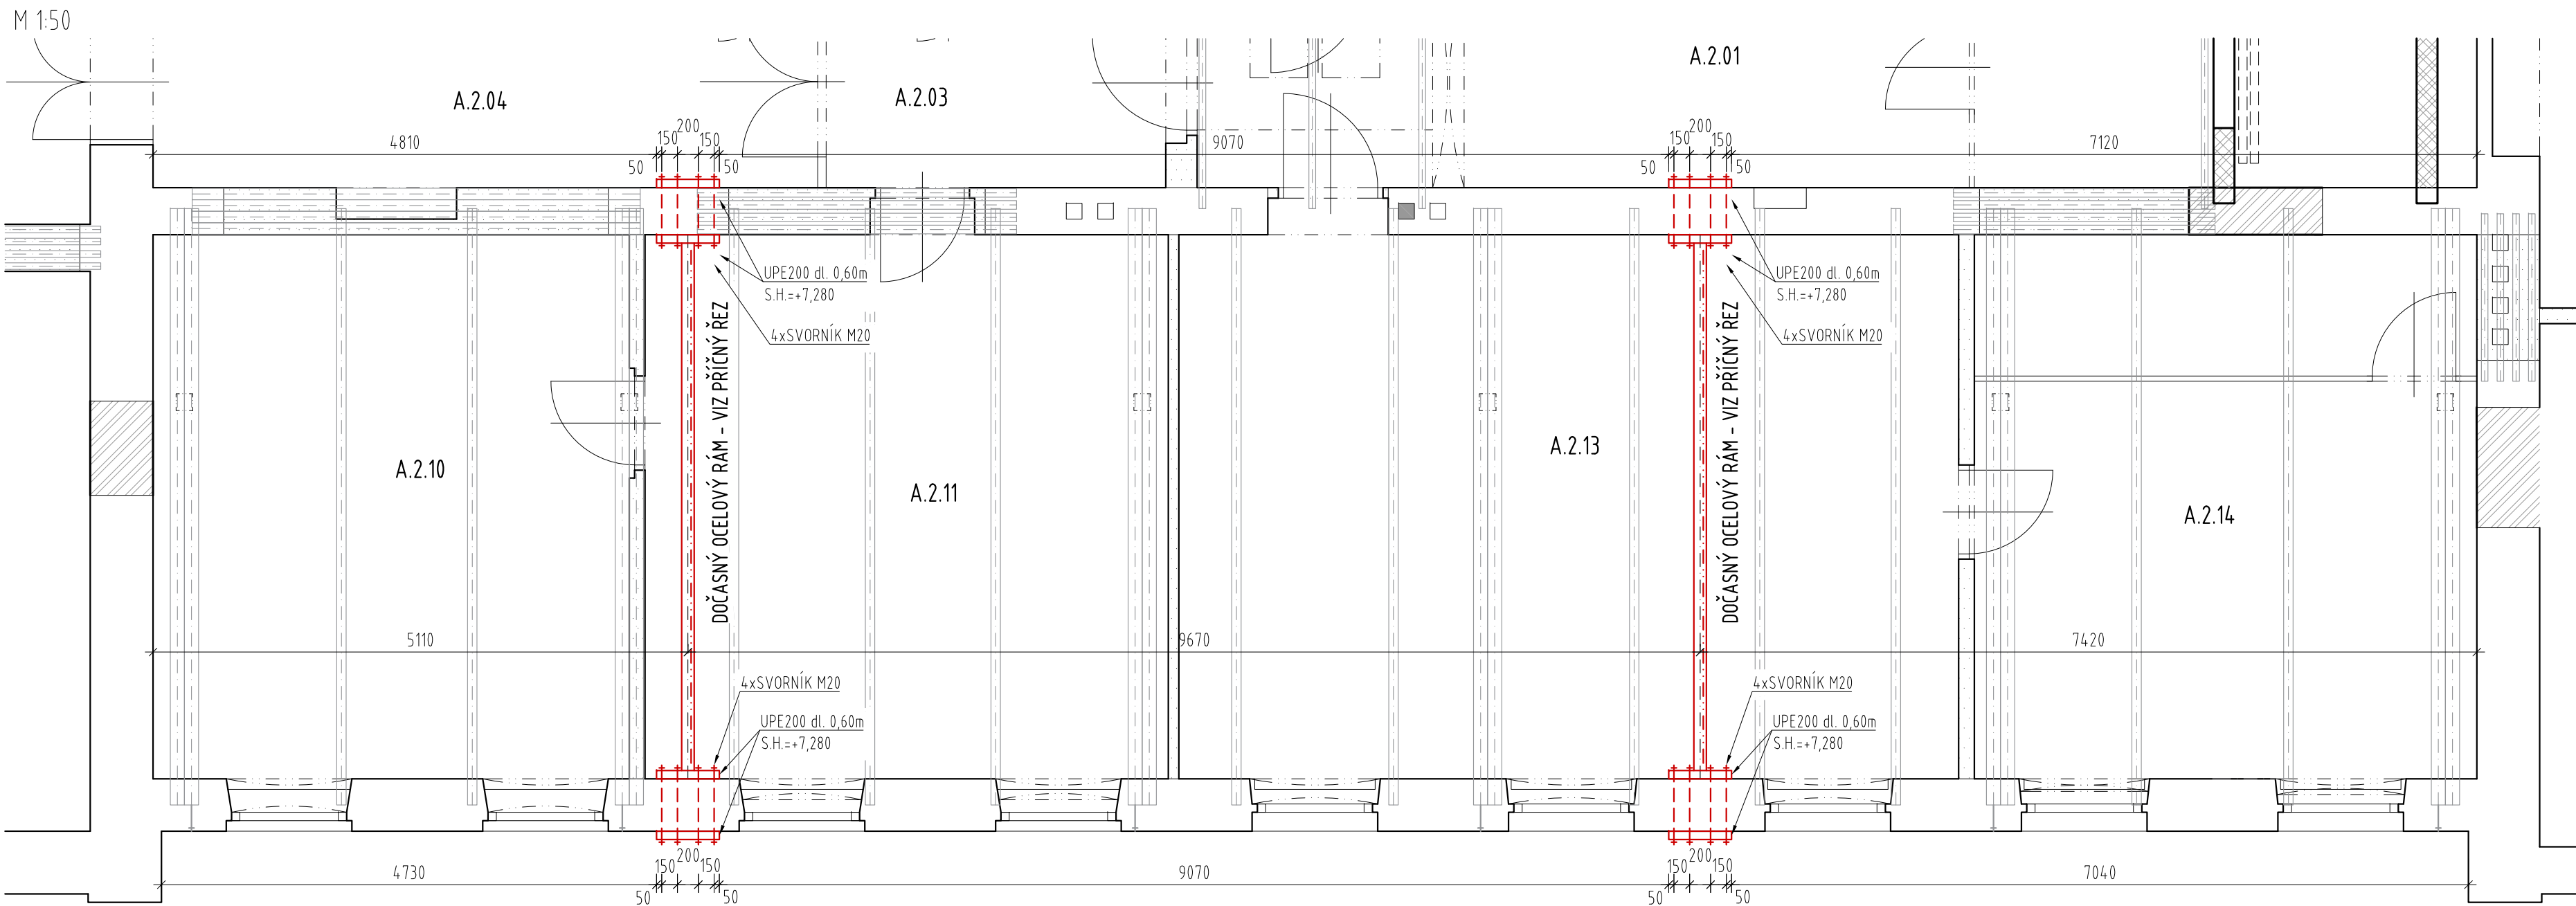

PŘÍČNÝ ŘEZ OBJEKTEM "A"

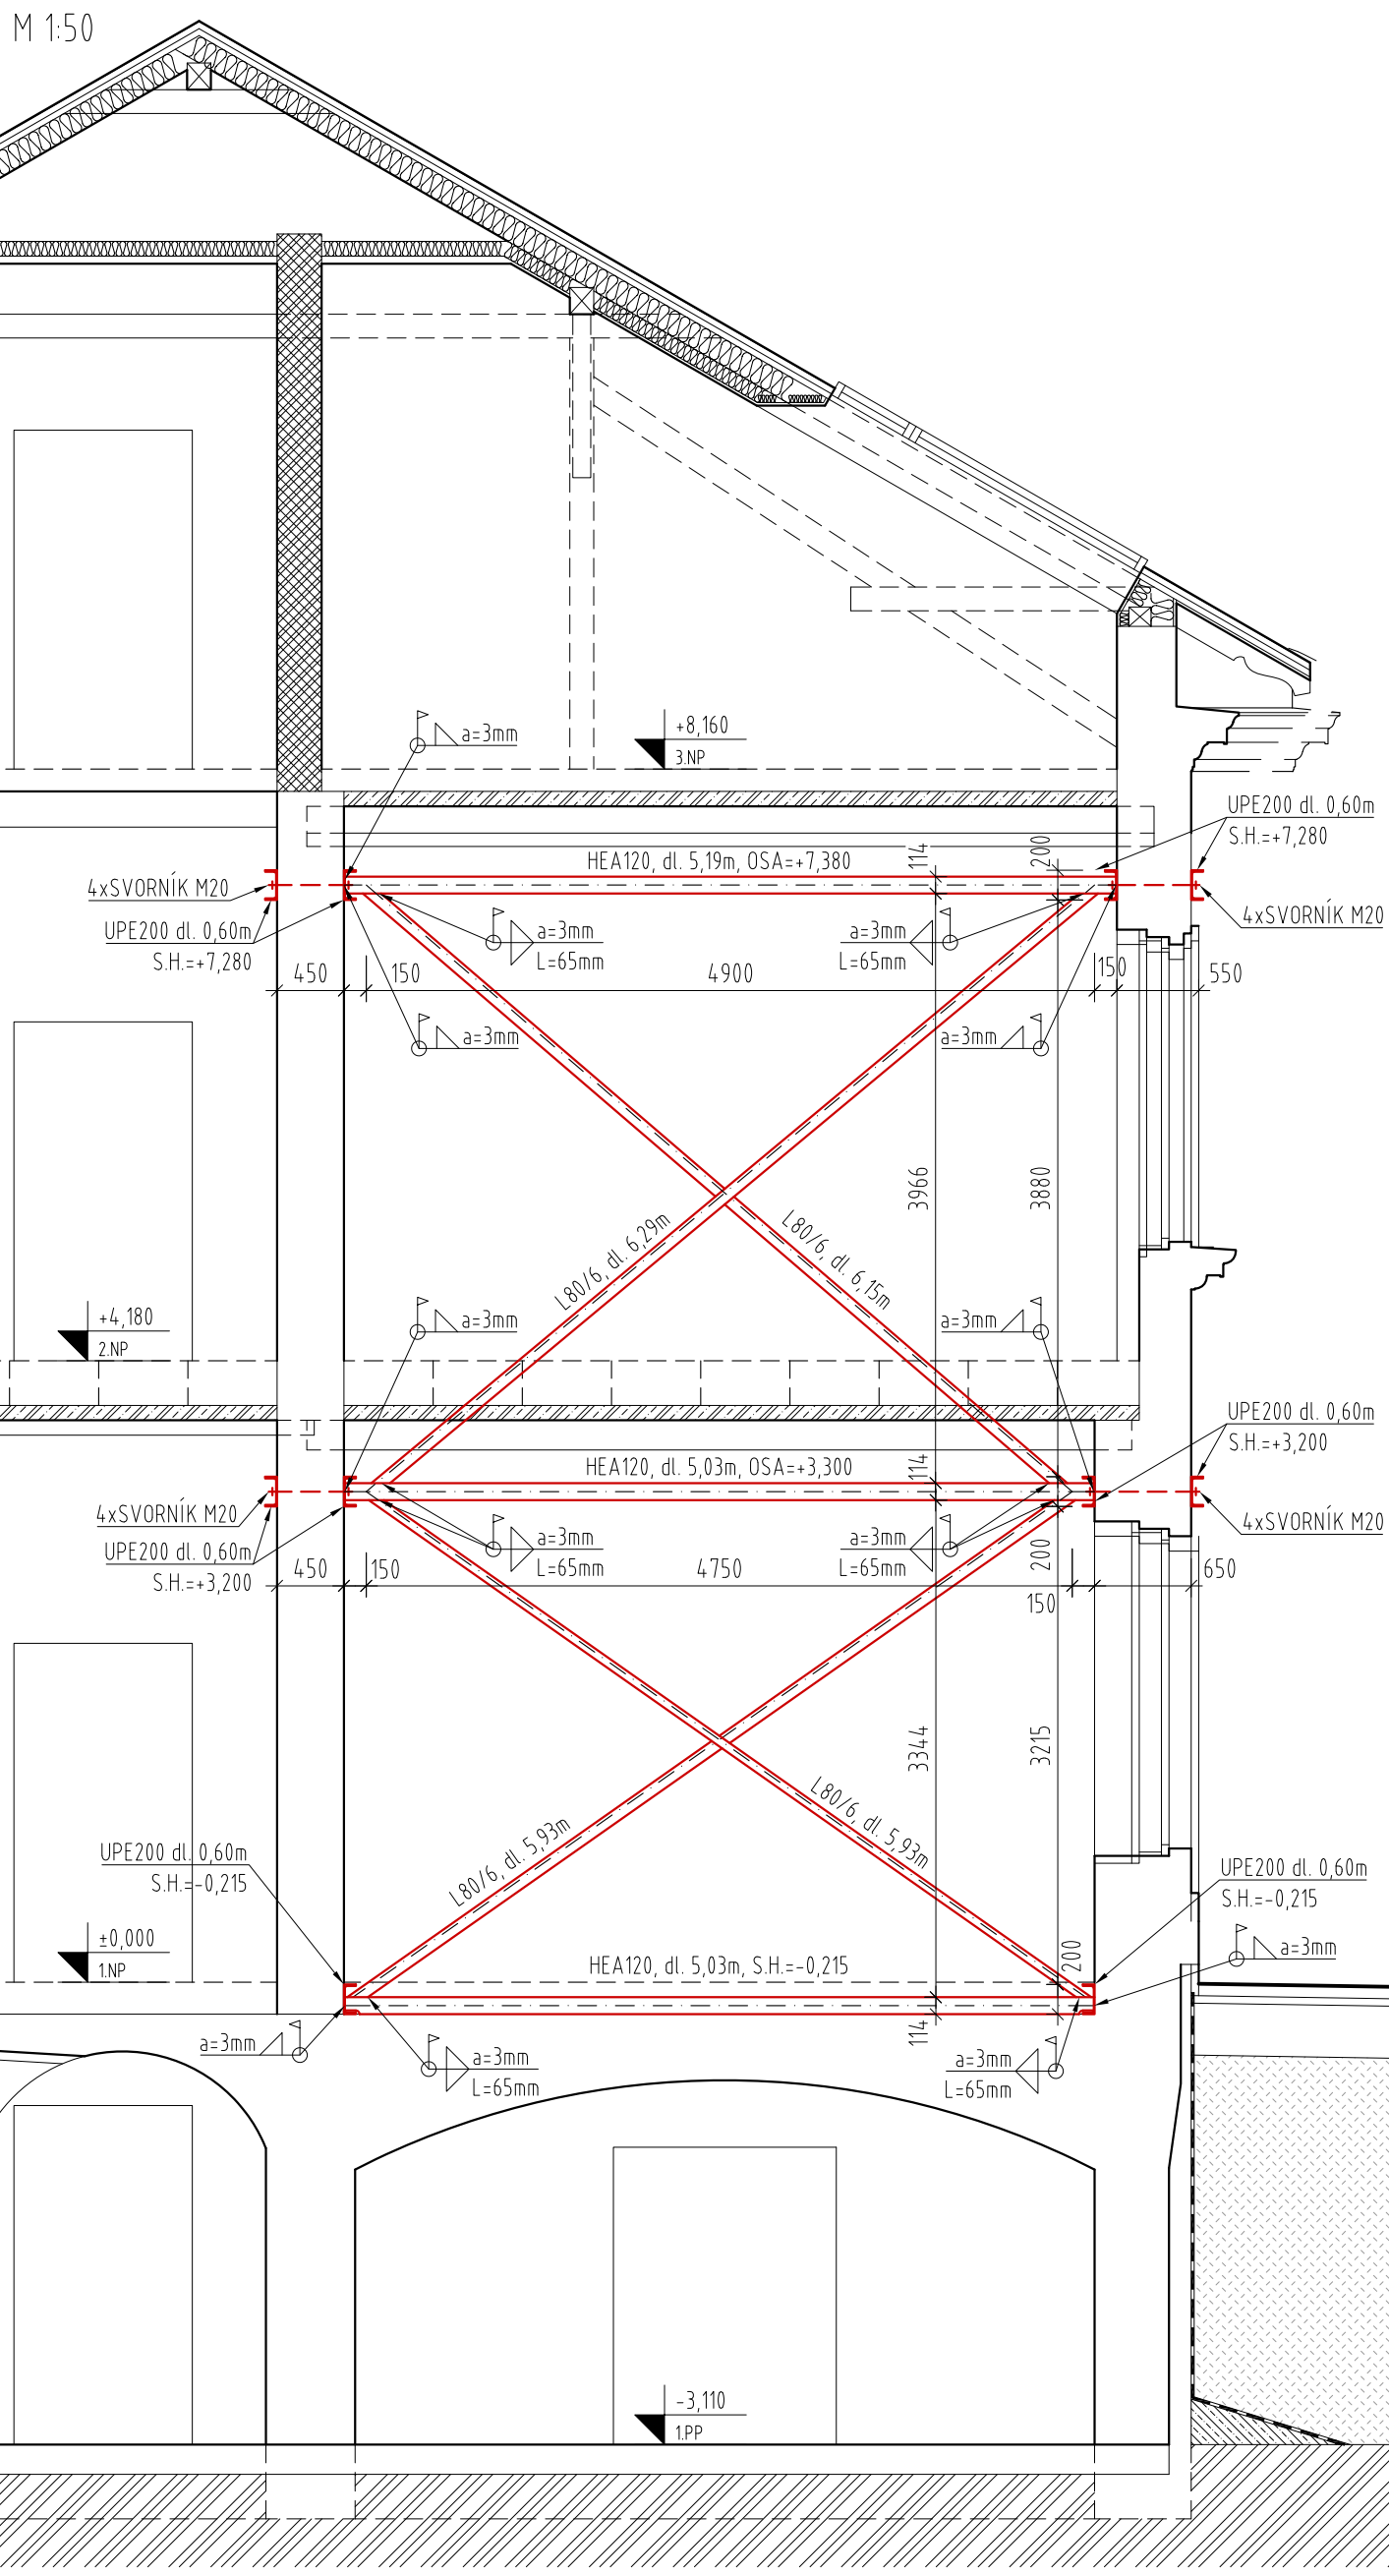

OCELOVÉ KONSTRUKCE
OCELOVÉ PRVKY
OCEL S235JR
POVRCHOVÁ ÚPRAVA: BEZ POVRCHOVÉ ÚPRAVY

POZNÁMKY:

- VEŠKERÉ ZÁSADY DO NOSNÝCH KONSTRUKCÍ, KTERÉ NEJSOU SOUČÁSTÍ PROJEKTU STATIKY, JE NUTNO KONZULTOVAT SE STATIKEM.
- BĚHEM PROVÁDĚNÍ JE NUTNO KONSTRUKCE DOČASNĚ PODEPÍRAT TAK, ABY BYLA ZAJIŠTĚNA STABILITA KONSTRUKCE A NEDOSLO K PŘETÍŽENÍ NEBO NADMĚRNÝM DEFORMACIÍM KONSTRUKCÍ.
- DVOJICI DOČASNÝCH RÁMŮ JE NUTNO PROVÉST PŘED BOURÁNÍM STROPNÍCH KONSTRUKCÍ NAD 1NP A 2NP, RESP. PŘED VYBOURÁNÍM PŘÍČEK VE 2.NP. PO PROVEDENÍ JE MOŽNO ODSTRANIT ZMÍNĚNÉ STROPNÍ KONSTRUKCE VČ. STROPNÍCH TRÁMŮ. 14 DNÍ PO ZABETONOVÁNÍ OCELOBETONOVÝCH DESEK JE MOŽNO DOČASNĚ OCELOVÉ RÁMY ODŘEZAT.
- V MÍSTĚ ULOŽENÍ PROFILU UPE200 NA ZDIVO ODSEKAT OMÍTKU. PROFILY UPE NAD 1NP A 2NP STÁHNOUT SVORNÍKY M20 - DOTÁHNOUT, ALE NEPŘEDPÍNAT.
- PODROBNÝ VÝKRES BOURACÍCH PRACÍ, VČETNĚ NENOSNÝCH KONSTRUKCÍ, JE SOUČÁSTÍ ČÁSTI ASŘ.
- NEDILNOU SOUČÁSTÍ VÝKRESU JE TECHNICKÁ ZPRÁVA.

Ministerstvo dopravy Státní fond dopravní infrastruktury		Paré:	
Jiná ověření:		Orientační schéma:	
Orientační schéma:		Razítko oprávněné osoby:	
Podpis:		Datum:	
Revize:	Datum:	Popis:	Kontroloval:
-	-	-	-
-	-	-	-
-	-	-	-
-	-	-	-
Stavebník/Investor:		Správa železnic, státní organizace	
Adresa:		Dlážděná 1003/7, 110 00 Praha 1	
Zástupce investora:		Stavební správa západ	
Adresa:		Diamond Point, Ke Štvanici 656/3, 186 00 Praha 8 - Karlín	
Zhotovitel díla:		APRIS s.r.o.	
Adresa:		U Plynárny 1002/97, 101 00 Praha 10	
Kontakt:		T: +420 261 260 358 E: apris@apris.cz	
Zhotovitel objektu:		APRIS s.r.o.	
Adresa:		U Plynárny 1002/97, 101 00 Praha 10	
Kontakt:		T: +420 261 260 358 E: apris@apris.cz	
Hlavní projektant (HIP):		Ing. Vojtěch Hejl	
Architekti:		Ing. arch. M. Tylšová, Ing. arch. V. Taraba	
Název stavby/akce:		REKONSTRUKCE VÝPRAVNÍ BUDOVY V ŽST. TÁBOR	
Označení investora:		S611700230	
Označení zhotovitele:		2023058	
Název části:		Pozemní objekty výpravních budov a budov zastávek	
Označení části:		D.2.2.1	
Název objektu/dílní části:		žst. Tábor, výpravní budova	
Označení objektu/komplexu:		SO 62-71-01.02	
Název přílohy:		Stavebně konstrukční řešení	
Název dílní části přílohy:		Výkres dočasného zajištění objektu "A"	
Odpovědný projektant:		Zpracovatel přílohy:	
Ing. Ivan Jeník		Ing. Jan Fischer	
Kraj:		TUDU:	
Jihočeský		Tábor	
Označení investora:		Stupeň dokumentace: Časť	
S 6 1 1 7 0 0 2 3 0		P D P S	
Objekt:		Příloha:	
1701K1		11.10.2024	
Podobjekt:		Revize:	
1		1	