ČÍSLO MÍSTNOSTI	POPIS	NAVRHOVANÁ TEPLOTA °C	NUCENÉ VĚTRÁNÍ m3/h	PLOCHA
A.2.1.01	CHODBA	18		15,76 m2
A.2.1.02	SCHODIŠTĚ	N		12,07 m2
A.2.1.03	VÝTAH	N		
A.2.2.01	CHODBA - RDP	18		22,97 m2
A.2.2.02	UMÝVÁRNA	24	-230	4,97 m2
A.2.2.03	ŠATNA	21		8,43 m2
A.2.2.04	ŠATNA	21		17,66 m2
A.2.2.05	ŠATNA	21		9,94 m2
A.2.2.06	UMÝVÁRNA	24	-230	4,19 m2
A.2.2.07	KUCHYŇKA	21		18,72 m2
A.2.2.08	WC - MUŽI PŘEDSÍŇ	20	-60	3,72 m2
A.2.2.09	WC - MUŽI	21	-50	3,55 m2
A.2.2.10	WC - MUŽI	21	-50	1,49 m2
A.2.2.11	ÚKLIDOVÁ MÍSTNOST	18	-30	1,58 m2
A.2.2.12	WC - ŽENY PŘEDSÍŇ	21	-60	7,10 m2
A.2.2.13	WC - ŽENY	21	-50	1,48 m2
A.2.3.01	PRACOVIŠTĚ DISPEČERŮ	21/26		166,55 m2
A.2.3.02	KANCELÁŘ	21/26		15,12 m2
A.2.3.03	KANCELÁŘ - OPERÁTORA TV	21/26		22,83 m2
A.2.3.04	ARCHIV	18		8,82 m2
A.2.3.05	KANCELÁŘ - CENTRO	21/26		20,72 m2
B.2.1.01	SCHODIŠTĚ + CHODBA	N		20,51 m2
B.2.1.02	VÝTAH	N		
B.2.2.01	CHODBA	18		40,80 m2
B.2.2.02	ÚKLIDOVÁ MÍSTNOST	18		2,49 m2
B.2.2.03	PŘEDSÍŇ	20		4,38 m2
B.2.2.04	SPRCHA	24	-150	2,25 m2
B.2.2.05	WC - ŽENY UMÝVÁRNA	24	-30	1,72 m2
B.2.2.06	WC - ŽENY KABINA	21	-50	2,01 m2
B.2.2.07	WC - MUŽI	21	-180	9,22 m2
B.2.2.08	ZASEDACÍ MÍSTNOST	21		26,90 m2
B.2.2.09	KUCHYŇKA	21		3,77 m2
B.2.2.10	KANCELÁŘ - SZZ	21		20,64 m2
B.2.2.11	KANCELÁŘ - SZZ	21		30,84 m2
B.2.2.12	KANCELÁŘ	21		17,24 m2
B.2.2.13	KANCELÁŘ	21		15,19 m2
B.2.2.14	KANCELÁŘ	21		15,96 m2
B.2.2.15	KANCELÁŘ	21		24,23 m2
B.2.2.16	KANCELÁŘ	21		16,99 m2
B.2.2.17	KANCELÁŘ	21		14,42 m2
B.2.2.18	KANCELÁŘ	21		16,73 m2

Ministerstvo dopravy
Státní fond dopravní infrastruktury

Jiná ověření:

Paré:

Orientační schéma:

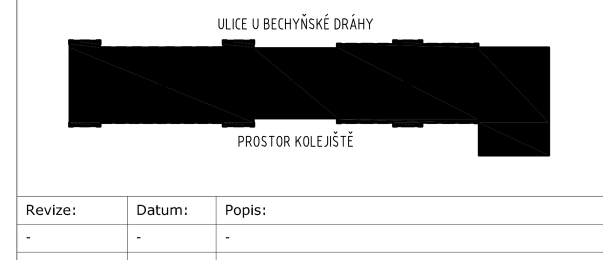

Razítko oprávněné osoby:

Revize:	Datum:	Popis:	Podpis:	Kontroloval:	Datum:
-	-	-		-	

Stavebník/Investor: **Správa železnic, státní organizace**
Adresa: Dlážděná 1003/7, 110 00 Praha 1
Zástupce investora: Stavební správa západ
Adresa: Diamond Point, Ke Štvanici 656/3, 186 00 Praha 8 - Karlín

SPRÁVA ŽELEZNIC

Zhotovitel díla: **APRIS s.r.o.**
Adresa: U Plynárny 1002/97, 101 00 Praha 10
Kontakt: T: +420 261 260 358, E: apris@apris.cz

APRIS

Zhotovitel objektu: **ČES s.r.o.**
Adresa: Karolíny Světlé 2556, 370 04 České Budějovice
Kontakt: T: +420 387 007 818, W: www.ces-cb.cz

Hlavní projektant (HIP): Ing. Vojtěch Hejl | Architekti: Ing. arch. M. Tylšová, Ing. arch. V. Taraba

Název stavby/akce:	**REKONSTRUKCE VÝPRAVNÍ BUDOVY V ŽST. TÁBOR**		Označení investora: S611700230
			Označení zhotovitele: 2023058
Název části:	Pozemní objekty výpravních budov a budov zastávek		Označení části: D.2.2.1
Název objektu/dílčí části:	**žst. Tábor, výpravní budova**		Označení objektu/komplexu: **SO 62-71-01.07**
Název přílohy:	Měření a regulace		Číslo přílohy: **2. 203**
Název dílčí části přílohy:	Půdorys 2.NP		
Odpovědný projektant:	Zpracovatel přílohy:	Měřítko: 1:100	Stupeň dokumentace: **PDPS**
Oldřich Šikula	Oldřich Šikula	Formáty: -	
Kraj:	Katastrální území:	TUDU:	Smluvní datum zpracování:
Jihočeský	Tábor	1701K1	**11.10.2024**

Označení investora: S 6 1 1 7 0 0 2 3 0 | Stupeň dokumentace: - P D P S | Část: - D 2 2 0 1 | Objekt: - S O 6 2 7 1 0 1 . 0 7 | Podobjekt: - 1 | Příloha: - 2 0 3 | Revize: - P 0 1