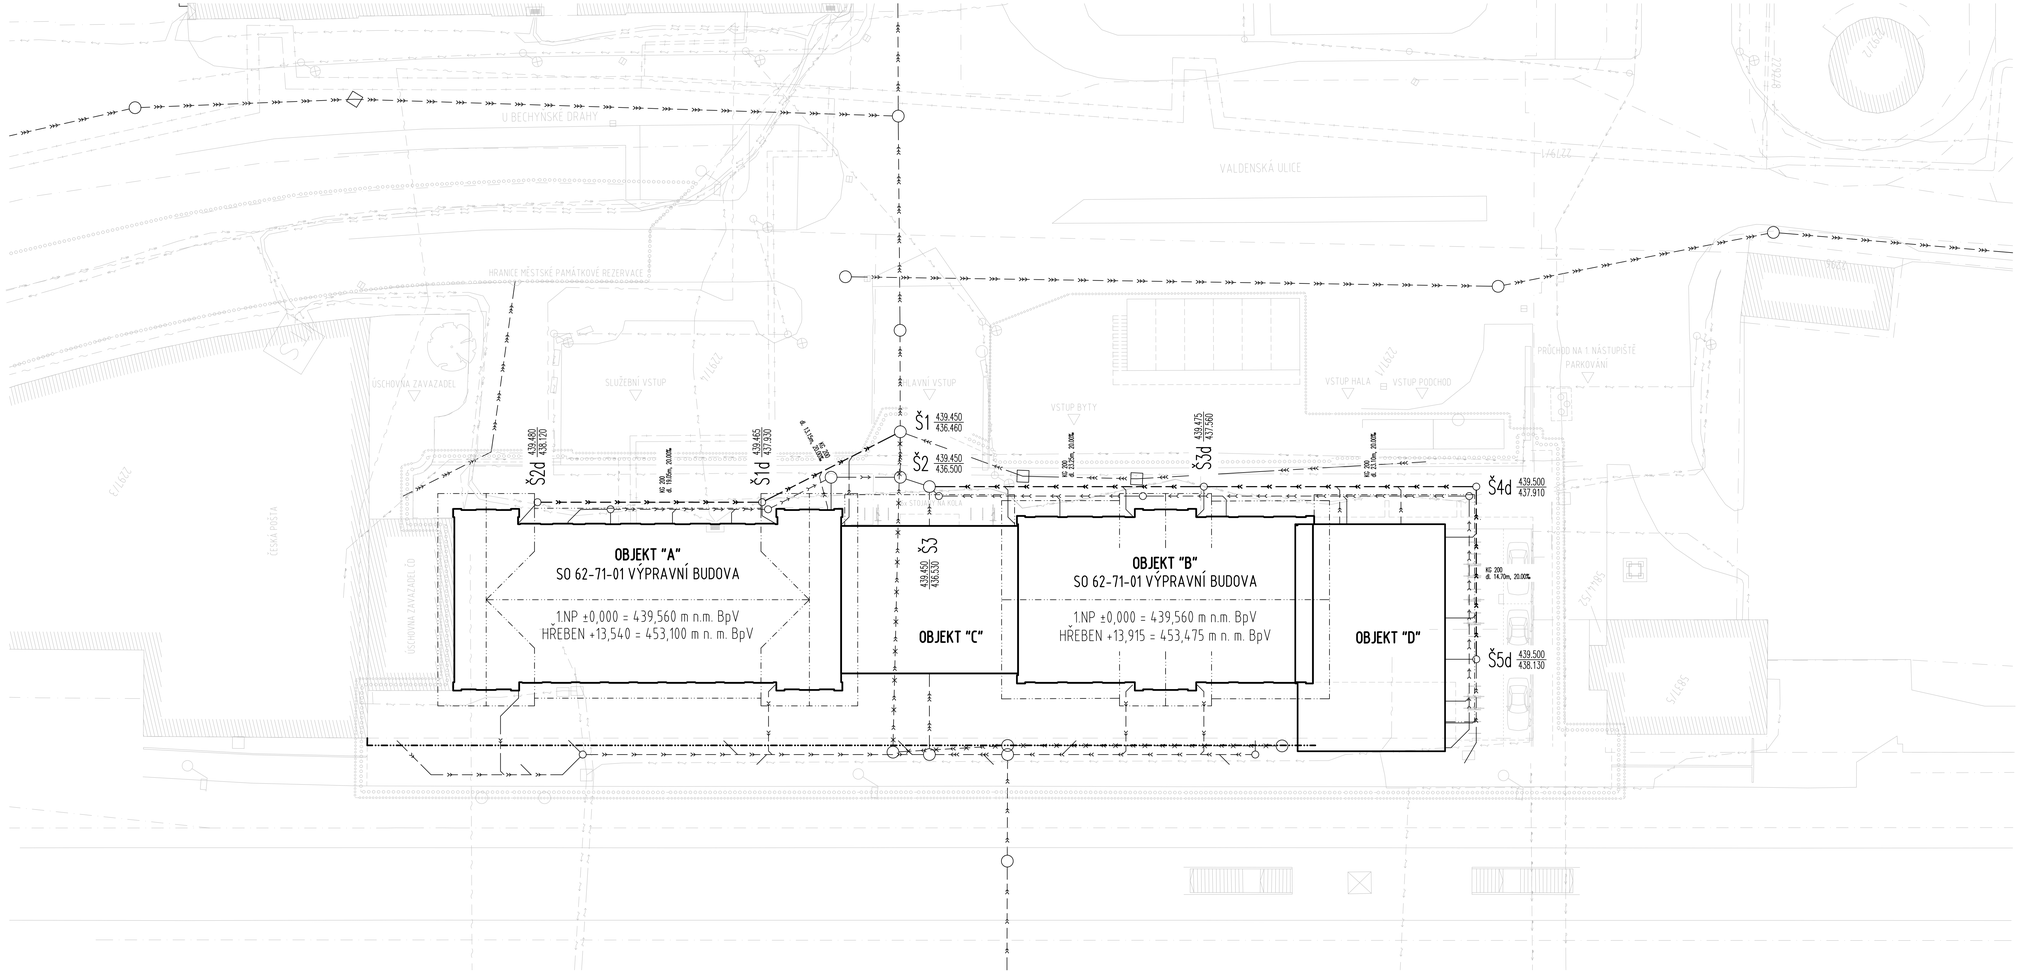

LEGENDA

- JEDNOTNÁ KANALIZACE AREÁL
- SPLAŠKOVÁ KANALIZACE AREÁL
- SPLAŠKOVÁ KANALIZACE STÁVAJÍCÍ
- DEŠŤOVÁ KANALIZACE STÁVAJÍCÍ
- KANALIZACE JEDNOTNÁ STÁVAJÍCÍ
- KANALIZACE STÁVAJÍCÍ RUŠENÁ
- PLYNOVOD STL
- SILNOPROUDÉ ROZVODY VN PODZEMNÍ
- SILNOPROUDÉ ROZVODY VN PODZEMNÍ
- VEŘEJNÉ OSVĚTLENÍ
- TEPLOVOD/HORKOVOD
- SLABOPROUDÉ ROZVODY (ČETIN a.s.

SPECIFIKACE ŠACHET

OZNAČENÍ	SOUŘADNICE x	SOUŘADNICE y	POPIS BODU
Š1	-734657.780	-1119728.420	STŘED ŠACHTY
Š2	-734654.500	-1119726.390	STŘED ŠACHTY
Š3	-734655.120	-1119723.870	STŘED ŠACHTY
Š1d	-734646.530	-1119735.230	STŘED ŠACHTY
Š2d	-734636.480	-1119751.420	STŘED ŠACHTY
Š3d	-734667.380	-1119704.090	STŘED ŠACHTY
Š4d	-73.4679.540	-1119684.460	STŘED ŠACHTY
Š5d	-734667.100	-1119676.750	STŘED ŠACHTY

UPOZORNĚNÍ

PŘED ZAHÁJENÍM VÝKOPOVÝCH PRACÍ JE NUTNÉ POŽÁDAT VŠECHNY SPRÁVCE PODZEMNÍCH SÍTÍ V TRASE POTRUBÍ O VYTÝČENÍ TĚCH SÍTÍ, KTERÉ SPRAVUJÍ. BEZ TOHOTO VYTÝČENÍ JSOU TRASY STÁVAJÍCÍCH SÍTÍ POUZE ORIENTAČNÍ !!

- SOUŘADNÝ SYSTÉM JTSK
- VÝŠKOVÝ SYSTÉM Bpv

Ministerstvo dopravy
Státní fond dopravní infrastruktury

Jiná ověření:

Parel:

Orientační schéma:

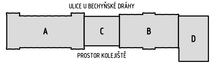

Razítko oprávněné osoby:

Podpis: Datum:

Revize:	Datum:	Popis:	Kontroloval:
-	-	-	-

Stavebník/Investor:
Adresa:
Zástupce investora:
Adresa:

Správa železnic, státní organizace
Dlážděná 1003/7, 110 00 Praha 1
Stavební správa jižovd
Diamond Point, Ke Švanici 656/3, 186 00 Praha 8 - Karlín

SPRÁVA ŽELEZNIC

Zhotovitel díla:
Adresa:
Kontakt:

APRIS s.r.o.
U Plynárny 1002/97, 101 00 Praha 10
T: +420 261 260 358
E: apris@apris.cz

APRIS

Zhotovitel objektu:
Adresa:
Kontakt:

DIRECT PROJEKT - Ing. Zdeněk Sadílek
K Roklím 292, 252 62 Horoměřice
T: +420 602 179 181
E: go.direct@volny.cz

direct projekt

Hlavní projektant (HIP): Ing. Vojtěch Hejl | Architekti: Ing. arch. M. Tylšová, Ing. arch. V. Taraba

Název stavby/akce:	**REKONSTRUKCE VÝPRAVNÍ BUDOVY V ŽST. TÁBOR**		Označení investora: SŽ1170O230
			Označení zhotovitele: 2023058
Název části:	Pozemní objekty výpravních budov a budov zastávek		Označení části: D.2.1.6
Název objektu/dílčí části:	**žst. Tábor, areálové rozvody kanalizace**		Označení objektu/komplexu: **SO 62-31-01**
Název přílohy:	Situace areálové dešťové kanalitzace		Číslo přílohy: **2. 104**
Název dílčí části přílohy:	-		
Odpovědný projektant: Ing. Zdeněk Sadílek	Zpracovatel přílohy: Ing. Zdeněk Sadílek	Měřítko: 1:200 Formáty: 12 A4	Stupeň dokumentace: **PDPS**
Kraj: Jihočeský	Katastrální území: Tábor	TUDU: 1701K1	**Smluvní datum zpracování: 11.10.2024**

Označení investora: SŽ1170O230 | Stupeň dokumentace: PDPS | Část: D.2.1.6 | Objekt: SO 62-71-01 | Podobjekt: - | Příloha: 2. 104 | Revize: PDPS