

ČÍSLO MÍSTNOSTI	POPIS	PLOCHA	SVĚTLÁ VÝŠKA	PODLAHA	STĚNY	STROP
A.1.0.01	CHODBA	18,62 m <sup>2</sup>	3 200 mm	TERACÓ (SKLADBA P03)	ŠT. OMÍTKA + MALBA	SDK. PODHLED + MALBA
A.1.0.03	VÝTAH	-	-	-	-	-
A.1.0.04	CHODBA	25,46 m <sup>2</sup>	3 200 mm	KER. DLAŽBA (SKLADBA P03)	ŠT. OMÍTKA + MALBA	SDK. PODHLED + MALBA
A.1.0.05	CHODBA	25,07 m <sup>2</sup>	3 200 mm	KER. DLAŽBA (SKLADBA P03)	ŠT. OMÍTKA + MALBA	SDK. PODHLED + MALBA
A.1.0.06	CHODBA	7,47 m <sup>2</sup>	3 200 mm	KER. DLAŽBA (SKLADBA P03)	ŠT. OMÍTKA + MALBA	SDK. PODHLED + MALBA
A.1.1.01	ZÁVĚŘÍ	5,11 m <sup>2</sup>	3 200 mm	KER. DLAŽBA (SKLADBA P04)	ŠT. OMÍTKA + MALBA	SDK. PODHLED + MALBA
A.1.1.02	SCHODIŠTĚ	11,84 m <sup>2</sup>	-	KAMENNÝ OKLAD	ŠT. OMÍTKA + MALBA	SDK. PODHLED + MALBA
A.1.2.01	POKLADNA	38,53 m <sup>2</sup>	3 200 mm	KER. DL / TERACÓ (SKLADBA P03)	ŠT. OMÍTKA + MALBA	SDK. PODHLED + MALBA
A.1.2.02	MEZINÁRODNÍ POKLADNA / INFORMACE	16,73 m <sup>2</sup>	3 200 mm	KER. DL / TERACÓ (SKLADBA P03)	ŠT. OMÍTKA + MALBA	SDK. PODHLED + MALBA
A.1.2.03	PŘEDSÍŇ	7,65 m <sup>2</sup>	3 200 mm	KER. DLAŽBA (SKLADBA P03)	(ŠT. OMÍTKA) + MALBA	SDK. PODHLED + MALBA
A.1.2.04	UKLIDOVÁ MÍSTNOST	1,77 m <sup>2</sup>	3 200 mm	KER. DLAŽBA (SKLADBA P03)	(ŠT. OMÍTKA) + KER. OKLAD	SDK. PODHLED + MALBA
A.1.2.05	KUCHÝŇKA	8,83 m <sup>2</sup>	3 200 mm	KER. DLAŽBA (SKLADBA P03)	ŠT. OMÍTKA + MALBA	SDK. PODHLED + MALBA
A.1.2.06	ŠATNA	6,79 m <sup>2</sup>	3 200 mm	KER. DLAŽBA (SKLADBA P03)	ŠT. OMÍTKA + MALBA	SDK. PODHLED + MALBA
A.1.2.07	SPRCHA	2,41 m <sup>2</sup>	3 200 mm	KER. DLAŽBA (SKLADBA P03)	ŠT. OMÍTKA + KER. OKLAD	SDK. PODHLED + MALBA
A.1.2.08	UMÝVARNÁ	1,74 m <sup>2</sup>	3 200 mm	KER. DLAŽBA (SKLADBA P03)	(ŠT. OMÍTKA) + KER. OKLAD	SDK. PODHLED + MALBA
A.1.2.09	WC	1,70 m <sup>2</sup>	3 200 mm	KER. DLAŽBA (SKLADBA P03)	(ŠT. OMÍTKA) + KER. OKLAD	SDK. PODHLED + MALBA
A.1.3.01	ROZVODNA - NN	15,01 m <sup>2</sup>	3 200 mm	KER. DLAŽBA (SKLADBA P03)	ŠT. OMÍTKA + MALBA	KAZ. PODHLED
A.1.3.02	SĐELOVACÍ MÍSTNOST	22,86 m <sup>2</sup>	3 200 mm	(SKLADBA P03 - P04)	ŠT. OMÍTKA + MALBA	KAZ. PODHLED
A.1.3.03	SĐELOVACÍ MÍSTNOST	21,93 m <sup>2</sup>	3 200 mm	KER. DLAŽBA (SKLADBA P04)	ŠT. OMÍTKA + MALBA	KAZ. PODHLED
A.1.3.04	SKLAD	6,62 m <sup>2</sup>	3 200 mm	KER. DLAŽBA (SKLADBA P04)	ŠT. OMÍTKA + MALBA	KAZ. PODHLED
A.1.4.01	KANCELÁŘ	20,12 m <sup>2</sup>	3 200 mm	KER. DLAŽBA (SKLADBA P03)	ŠT. OMÍTKA + MALBA	SDK. PODHLED + MALBA
A.1.4.02	KUCHÝŇKA	6,42 m <sup>2</sup>	3 200 mm	KER. DLAŽBA (SKLADBA P03)	ŠT. OMÍTKA + MALBA	SDK. PODHLED + MALBA
A.1.4.03	MÍSTNOST OŠTRAHY	11,16 m <sup>2</sup>	3 200 mm	KER. DLAŽBA (SKLADBA P03)	ŠT. OMÍTKA + MALBA	KAZ. PODHLED
A.1.4.04	SKLAD	13,71 m <sup>2</sup>	3 200 mm	KER. DLAŽBA (SKLADBA P03)	ŠT. OMÍTKA + MALBA	KAZ. PODHLED
A.1.4.05	UKLIDOVÁ MÍSTNOST	1,86 m <sup>2</sup>	3 200 mm	KER. DLAŽBA (SKLADBA P03)	(ŠT. OMÍTKA) + KER. OKLAD	SDK. PODHLED + MALBA
A.1.4.06	UMÝVARNÁ	1,86 m <sup>2</sup>	3 200 mm	KER. DLAŽBA (SKLADBA P03)	(ŠT. OMÍTKA) + KER. OKLAD	SDK. PODHLED + MALBA
A.1.4.07	WC	2,01 m <sup>2</sup>	3 200 mm	KER. DLAŽBA (SKLADBA P03)	(ŠT. OMÍTKA) + KER. OKLAD	SDK. PODHLED + MALBA
A.1.5.01	OBCHOD	41,26 m <sup>2</sup>	3 200 mm	TERACÓ (SKLADBA P03 - P04)	ŠT. OMÍTKA + MALBA	SDK. PODHLED + MALBA
A.1.5.02	ŽÁZEMÍ OBCHODU	8,46 m <sup>2</sup>	3 200 mm	KER. DLAŽBA (SKLADBA P04)	ŠT. OMÍTKA + MALBA	SDK. PODHLED + MALBA
A.1.5.03	WC - UKLIDOVÁ MÍSTNOST	3,18 m <sup>2</sup>	3 200 mm	KER. DLAŽBA (SKLADBA P04)	(ŠT. OMÍTKA) + KER. OKLAD	SDK. PODHLED + MALBA
B.1.0.01	PASAŽ	70,05 m <sup>2</sup>	3 400 mm	TERACÓ (SKLADBA P03)	ŠT. OMÍTKA + MALBA	SDK. PODHLED + MALBA
B.1.1.01	CHODBA	9,90 m <sup>2</sup>	3000 - 4250 mm	KER. DLAŽBA (SKLADBA P03)	ŠT. OMÍTKA + MALBA	SDK. PODHLED + MALBA
B.1.1.02	SCHODIŠTĚ	9,96 m <sup>2</sup>	-	KAMENNÝ OKLAD	ŠT. OMÍTKA + MALBA	ŠT. OMÍTKA + MALBA
B.1.1.03	VÝTAH	3,22 m <sup>2</sup>	-	-	-	-
B.1.1.04	ROZVODNA	4,11 m <sup>2</sup>	-	KER. DLAŽBA (SKLADBA P03)	ŠT. OMÍTKA + MALBA	SDK. PODHLED + MALBA
B.1.2.01	OBCHOD	61,86 m <sup>2</sup>	3 400 mm	TERACÓ (SKLADBA P03 - P04)	ŠT. OMÍTKA + MALBA	SDK. PODHLED + MALBA
B.1.2.02	ŽÁZEMÍ OBCHODU	7,49 m <sup>2</sup>	3 400 mm	KER. DLAŽBA (SKLADBA P03)	ŠT. OMÍTKA + MALBA	SDK. PODHLED + MALBA
B.1.2.03	UKLIDOVÁ MÍSTNOST	3,55 m <sup>2</sup>	3 400 mm	KER. DLAŽBA (SKLADBA P03)	ŠT. OMÍTKA + MALBA	SDK. PODHLED + MALBA
B.1.2.04	UMÝVARNÁ	2,46 m <sup>2</sup>	3 400 mm	KER. DLAŽBA (SKLADBA P03)	(ŠT. OMÍTKA) + KER. OKLAD	SDK. PODHLED + MALBA
B.1.2.05	WC	6,19 m <sup>2</sup>	3 400 mm	KER. DLAŽBA (SKLADBA P03)	(ŠT. OMÍTKA) + KER. OKLAD	SDK. PODHLED + MALBA
B.1.2.06	OBCHOD / OBČERSTVENÍ	92,51 m <sup>2</sup>	3 400 mm	TERACÓ (SKLADBA P03)	ŠT. OMÍTKA + MALBA	SDK. PODHLED + MALBA
B.1.2.07	ŽÁZEMÍ OBCHODU	15,05 m <sup>2</sup>	3 400 mm	KER. DLAŽBA (SKLADBA P03)	ŠT. OMÍTKA + MALBA	SDK. PODHLED + MALBA
B.1.2.08	ŽÁZEMÍ OBCHODU	5,18 m <sup>2</sup>	3 400 mm	KER. DLAŽBA (SKLADBA P03)	ŠT. OMÍTKA + MALBA	SDK. PODHLED + MALBA
B.1.2.09	UKLIDOVÁ MÍSTNOST	1,85 m <sup>2</sup>	3 400 mm	KER. DLAŽBA (SKLADBA P03)	(ŠT. OMÍTKA) + KER. OKLAD	SDK. PODHLED + MALBA
B.1.2.10	WC	2,46 m <sup>2</sup>	3 400 mm	KER. DLAŽBA (SKLADBA P03)	(ŠT. OMÍTKA) + KER. OKLAD	SDK. PODHLED + MALBA
C.1.0.01	ODBAVOVACÍ HALA	193,16 m <sup>2</sup>	3 600 mm	TERACÓ (SKLADBA P04)	ŠT. OMÍTKA + MALBA	LAPELOVÝ PODHLED
D.1.0.01	PASAŽ	49,48 m <sup>2</sup>	3 600 mm	TERACÓ (SKLADBA P05)	ŠT. OMÍTKA + MALBA	LAPELOVÝ PODHLED
D.1.0.02	CHODBA	16,03 m <sup>2</sup>	3600 - 3750 mm	BETON	-	SKLO
D.1.0.03	VÝTAH	5,89 m <sup>2</sup>	-	-	-	-
D.1.0.04	CHODBA	23,93 m <sup>2</sup>	-	-	-	-
D.1.1.01	CHODBA	13,13 m <sup>2</sup>	3 000 mm	TERACÓ (SKLADBA P05)	ŠT. OMÍTKA + MALBA	SDK. PODHLED + MALBA
D.1.1.02	WC - MUŽ	16,32 m <sup>2</sup>	3 000 mm	TERACÓ (SKLADBA P05)	(ŠT. OMÍTKA) + KER. OKLAD	SDK. PODHLED + MALBA
D.1.1.03	WC - ŽENY	15,23 m <sup>2</sup>	3 000 mm	TERACÓ (SKLADBA P05)	(ŠT. OMÍTKA) + KER. OKLAD	SDK. PODHLED + MALBA
D.1.1.04	MÍSTNOST DOHLEDU	6,10 m <sup>2</sup>	3 000 mm	TERACÓ (SKLADBA P05)	ŠT. OMÍTKA + MALBA	SDK. PODHLED + MALBA
D.1.1.05	BEZBARIEROVÉ WC	5,36 m <sup>2</sup>	3 000 mm	TERACÓ (SKLADBA P05)	(ŠT. OMÍTKA) + KER. OKLAD	SDK. PODHLED + MALBA

DOMÁCÍ TELEFON



DOMÁCÍ TELEFON – AUDIO



KOMUNIKAČNÍ TABLO – AUDIO



ELEKTROMECHANICKÝ ZÁMEK



NAPÁJEČ DOMÁCÍHO TELEFONU




ZVONKOVÉ TLAČÍTKO

-----	CYSY 2x1,5
-----	J–Y(St)Y 2x2x0,8

POZNÁMKA:

POKUD NENÍ POPSÁNO JINAK BUDOU V MÍSTNOSTECH S PODHLEDY KABELY VEDENY VE SVAZKOVÝCH DRŽÁČÍCH NAD PODHLED. V MÍSTNOSTECH BEZ PODHLEDU BUDOU KABELOVÉ TRASY VEDENY V OHEBNÝCH TRUBKÁCH POD OMÍTKOU.

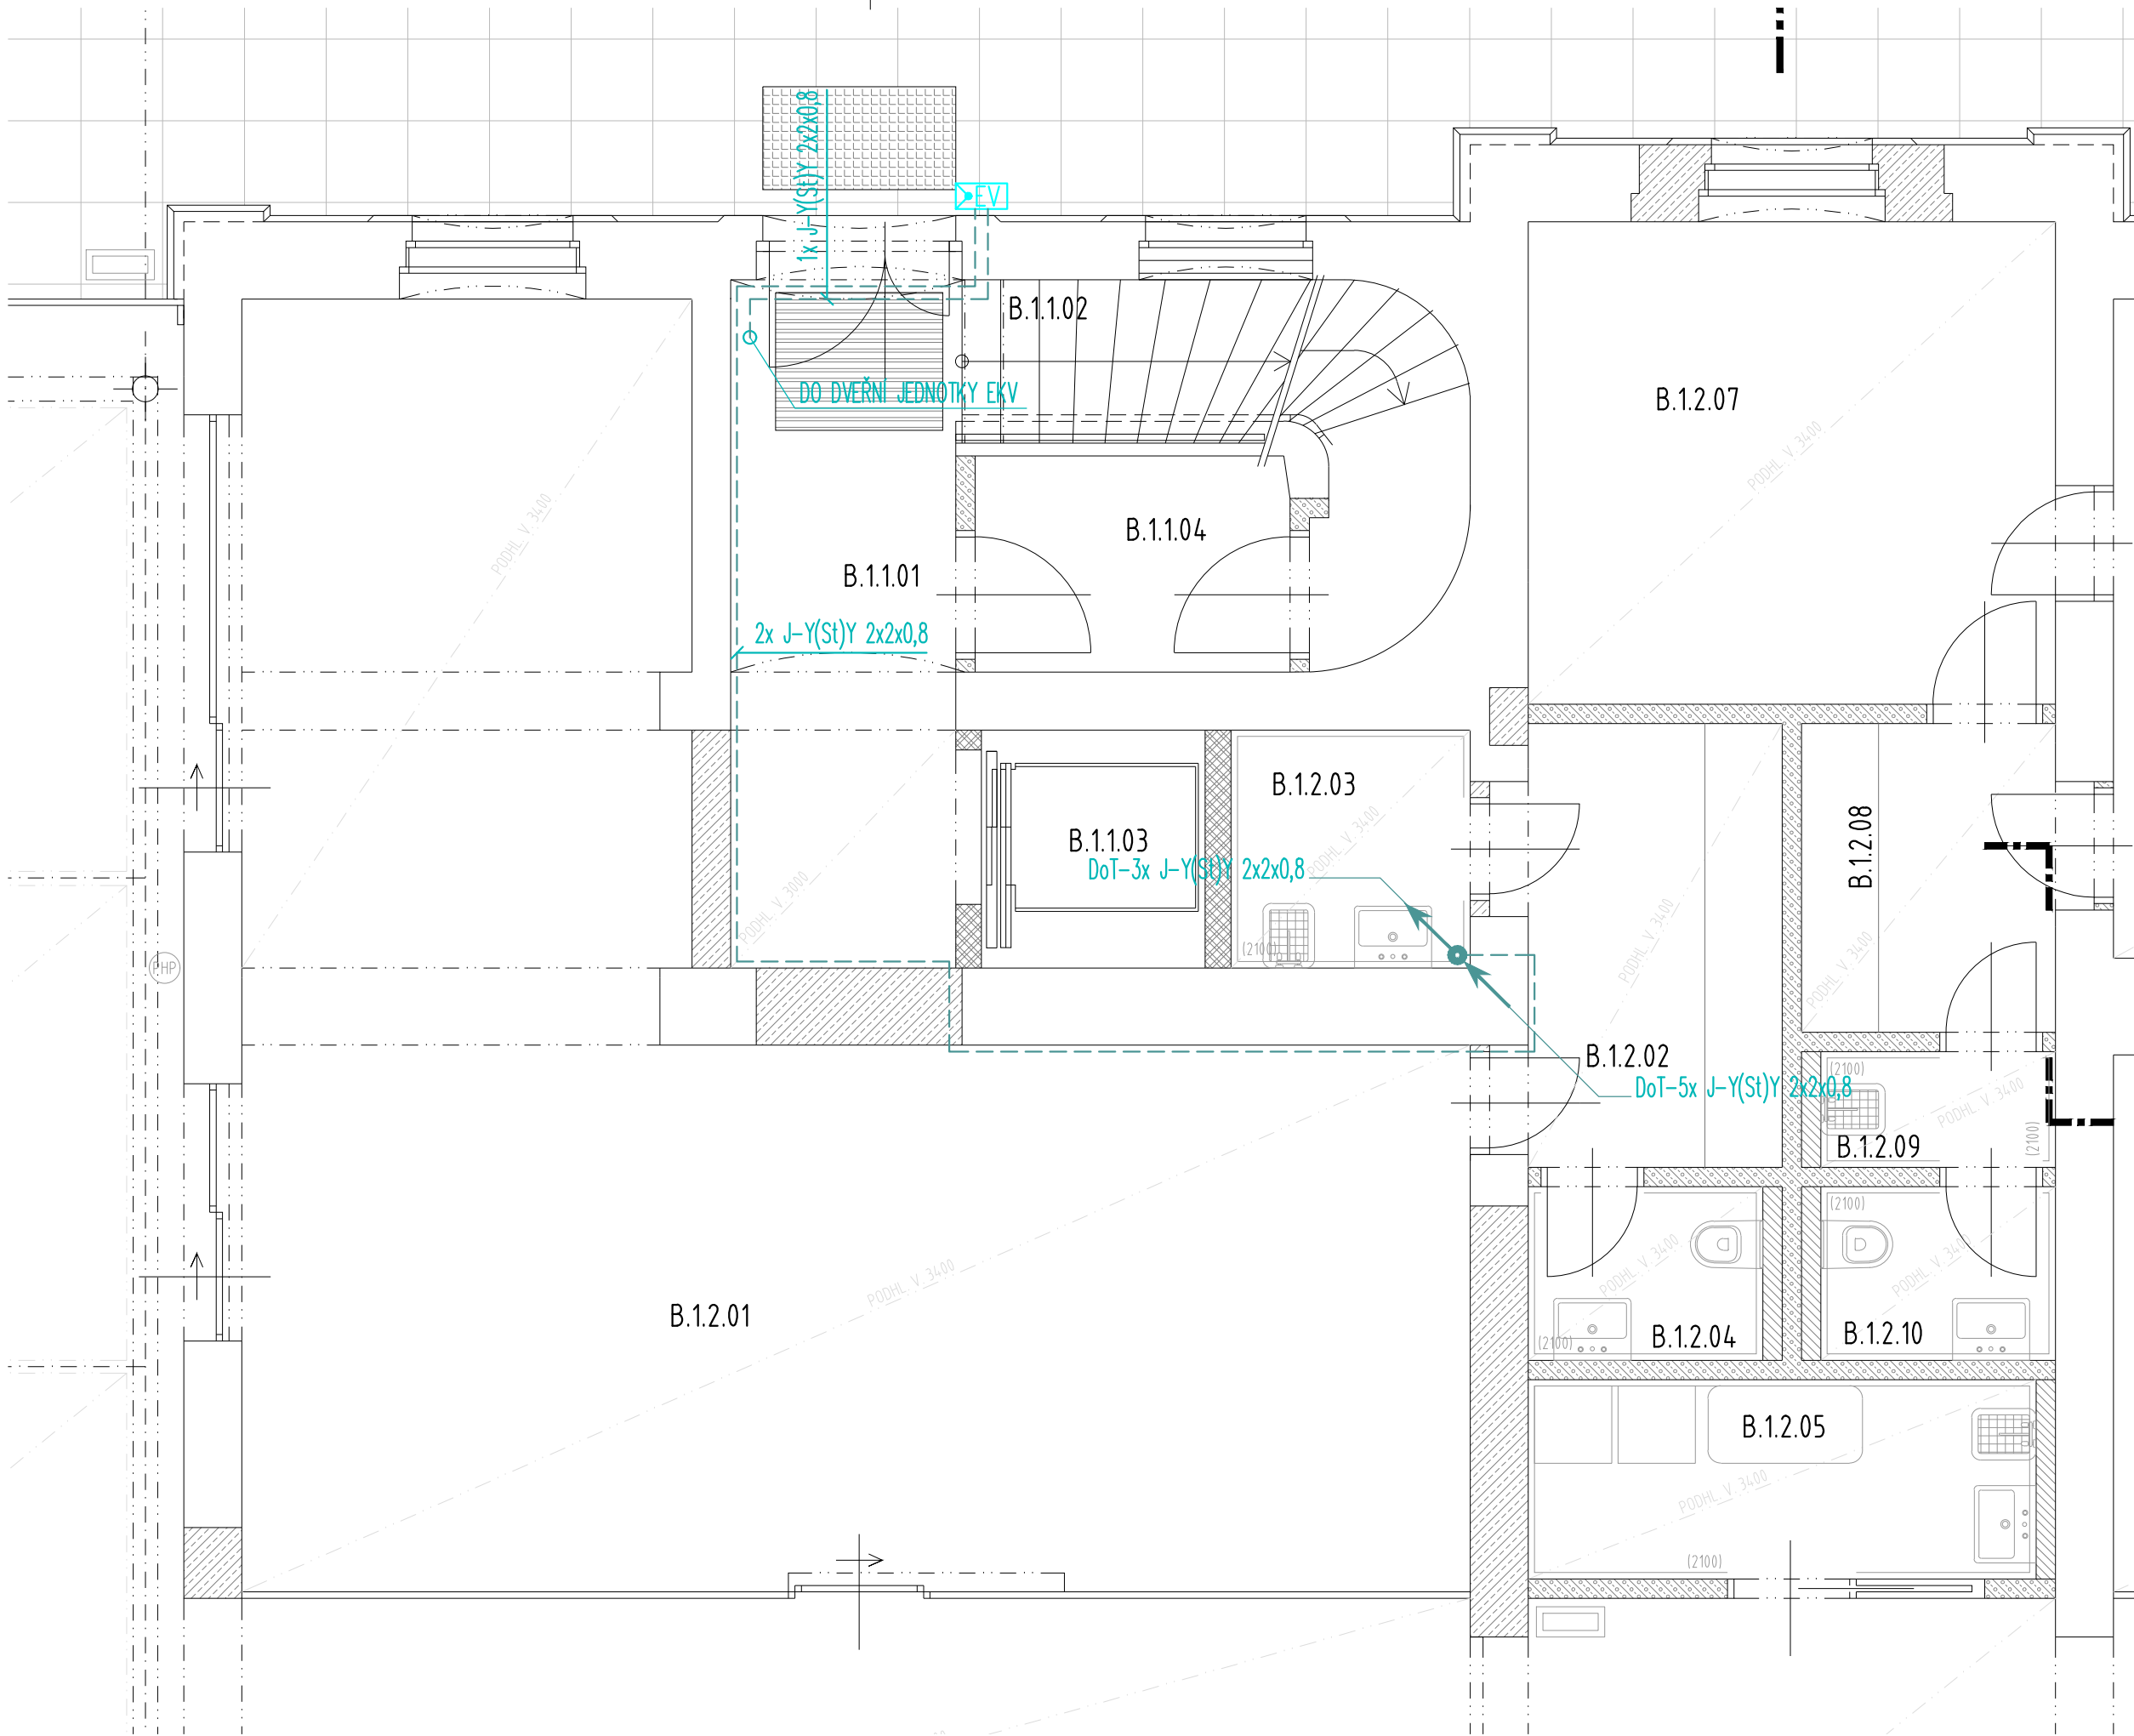

<div>Ministerstvo dopravy Státní fond dopravní infrastruktury</div>			
Jiná ověření:		Paré:	
Orientační schéma:		Razítko oprávněné osoby:	
<div>ULICE U BECHYNŠKÉ DRÁHY PROSTOR KOLEJIŠTĚ A C B D</div>			
Podpis:		Datum:	
Revize:	Datum:	Popis:	Kontroloval:
-	-	-	-
Stavebník/Investor:		<b>Správa železnic, státní organizace</b>	
Adresa:		Dlážděná 1003/7, 110 00 Praha 1	
Zástupce investora:		Stavební správa západ	
Adresa:		Diamond Point, Ke Štvanici 656/3, 186 00 Praha 8 - Karlín	
Zhotovitel díla:		<b>APRIS s.r.o.</b>	
Adresa:		U Plynárny 1002/97, 101 00 Praha 10	
Kontakt:		T: +420 261 260 358 E: apris@apris.cz	
Zhotovitel objektu:		<b>Michal Eibich</b>	
Adresa:		Pod Radinama 166, 257 22 Čerčany	
Kontakt:		T: +420 775 361 200 E: info@eibich.cz	
Hlavní projektant (HIP):		Ing. Vojtěch Hejl	
Architekti:		Ing. arch. M. Tylšová, Ing. arch. V. Taraba	
Název stavby/akce:		<b>REKONSTRUKCE VÝPRVNÍ BUDOVY V ŽST. TÁBOR</b>	
		Označení investora: S611700230	
		Označení zhotovitele: 2023058	
Název části:		Sdělovací zařízení Jiná sdělovací zařízení	
		Označení části: D.1.2.7.2	
Název objektu/díle části:		<b>žst. Tábor, Společná televizní anténa</b>	
		Označení objektu/komplexu: PS 62-02-72	
Název přílohy:		Přodorys 1.NP	
Název díle části přílohy:		Domácí telefon	
Odpovědný projektant:		Zpracovatel přílohy:	
Michal Eibich		Michal Eibich	
Kraj:		TUDU:	
Jihočeský		Tábor	
		Měřítko: 1:50 Formáty: 4xA4	
		1701K1	
		Smluvní datum zpracování: 11.10.2024	
<div>Označení investora: S 6 1 1 7 0 0 2 3 0 - P D P S - D 1 2 7 2 - P S 6 2 0 2 7 2 - x x - 2 - 2 0 4 - P 0 1</div> <div>Stupeň dokumentace: Část: Objekt: Podoba: Příloha: Revize:</div>			