


SCHEMA VÝZTUŽE DESKY NAD 1.NP OBJEKTU "D"


SPODNÍ VÝZTUŽ DESKY

M1:50

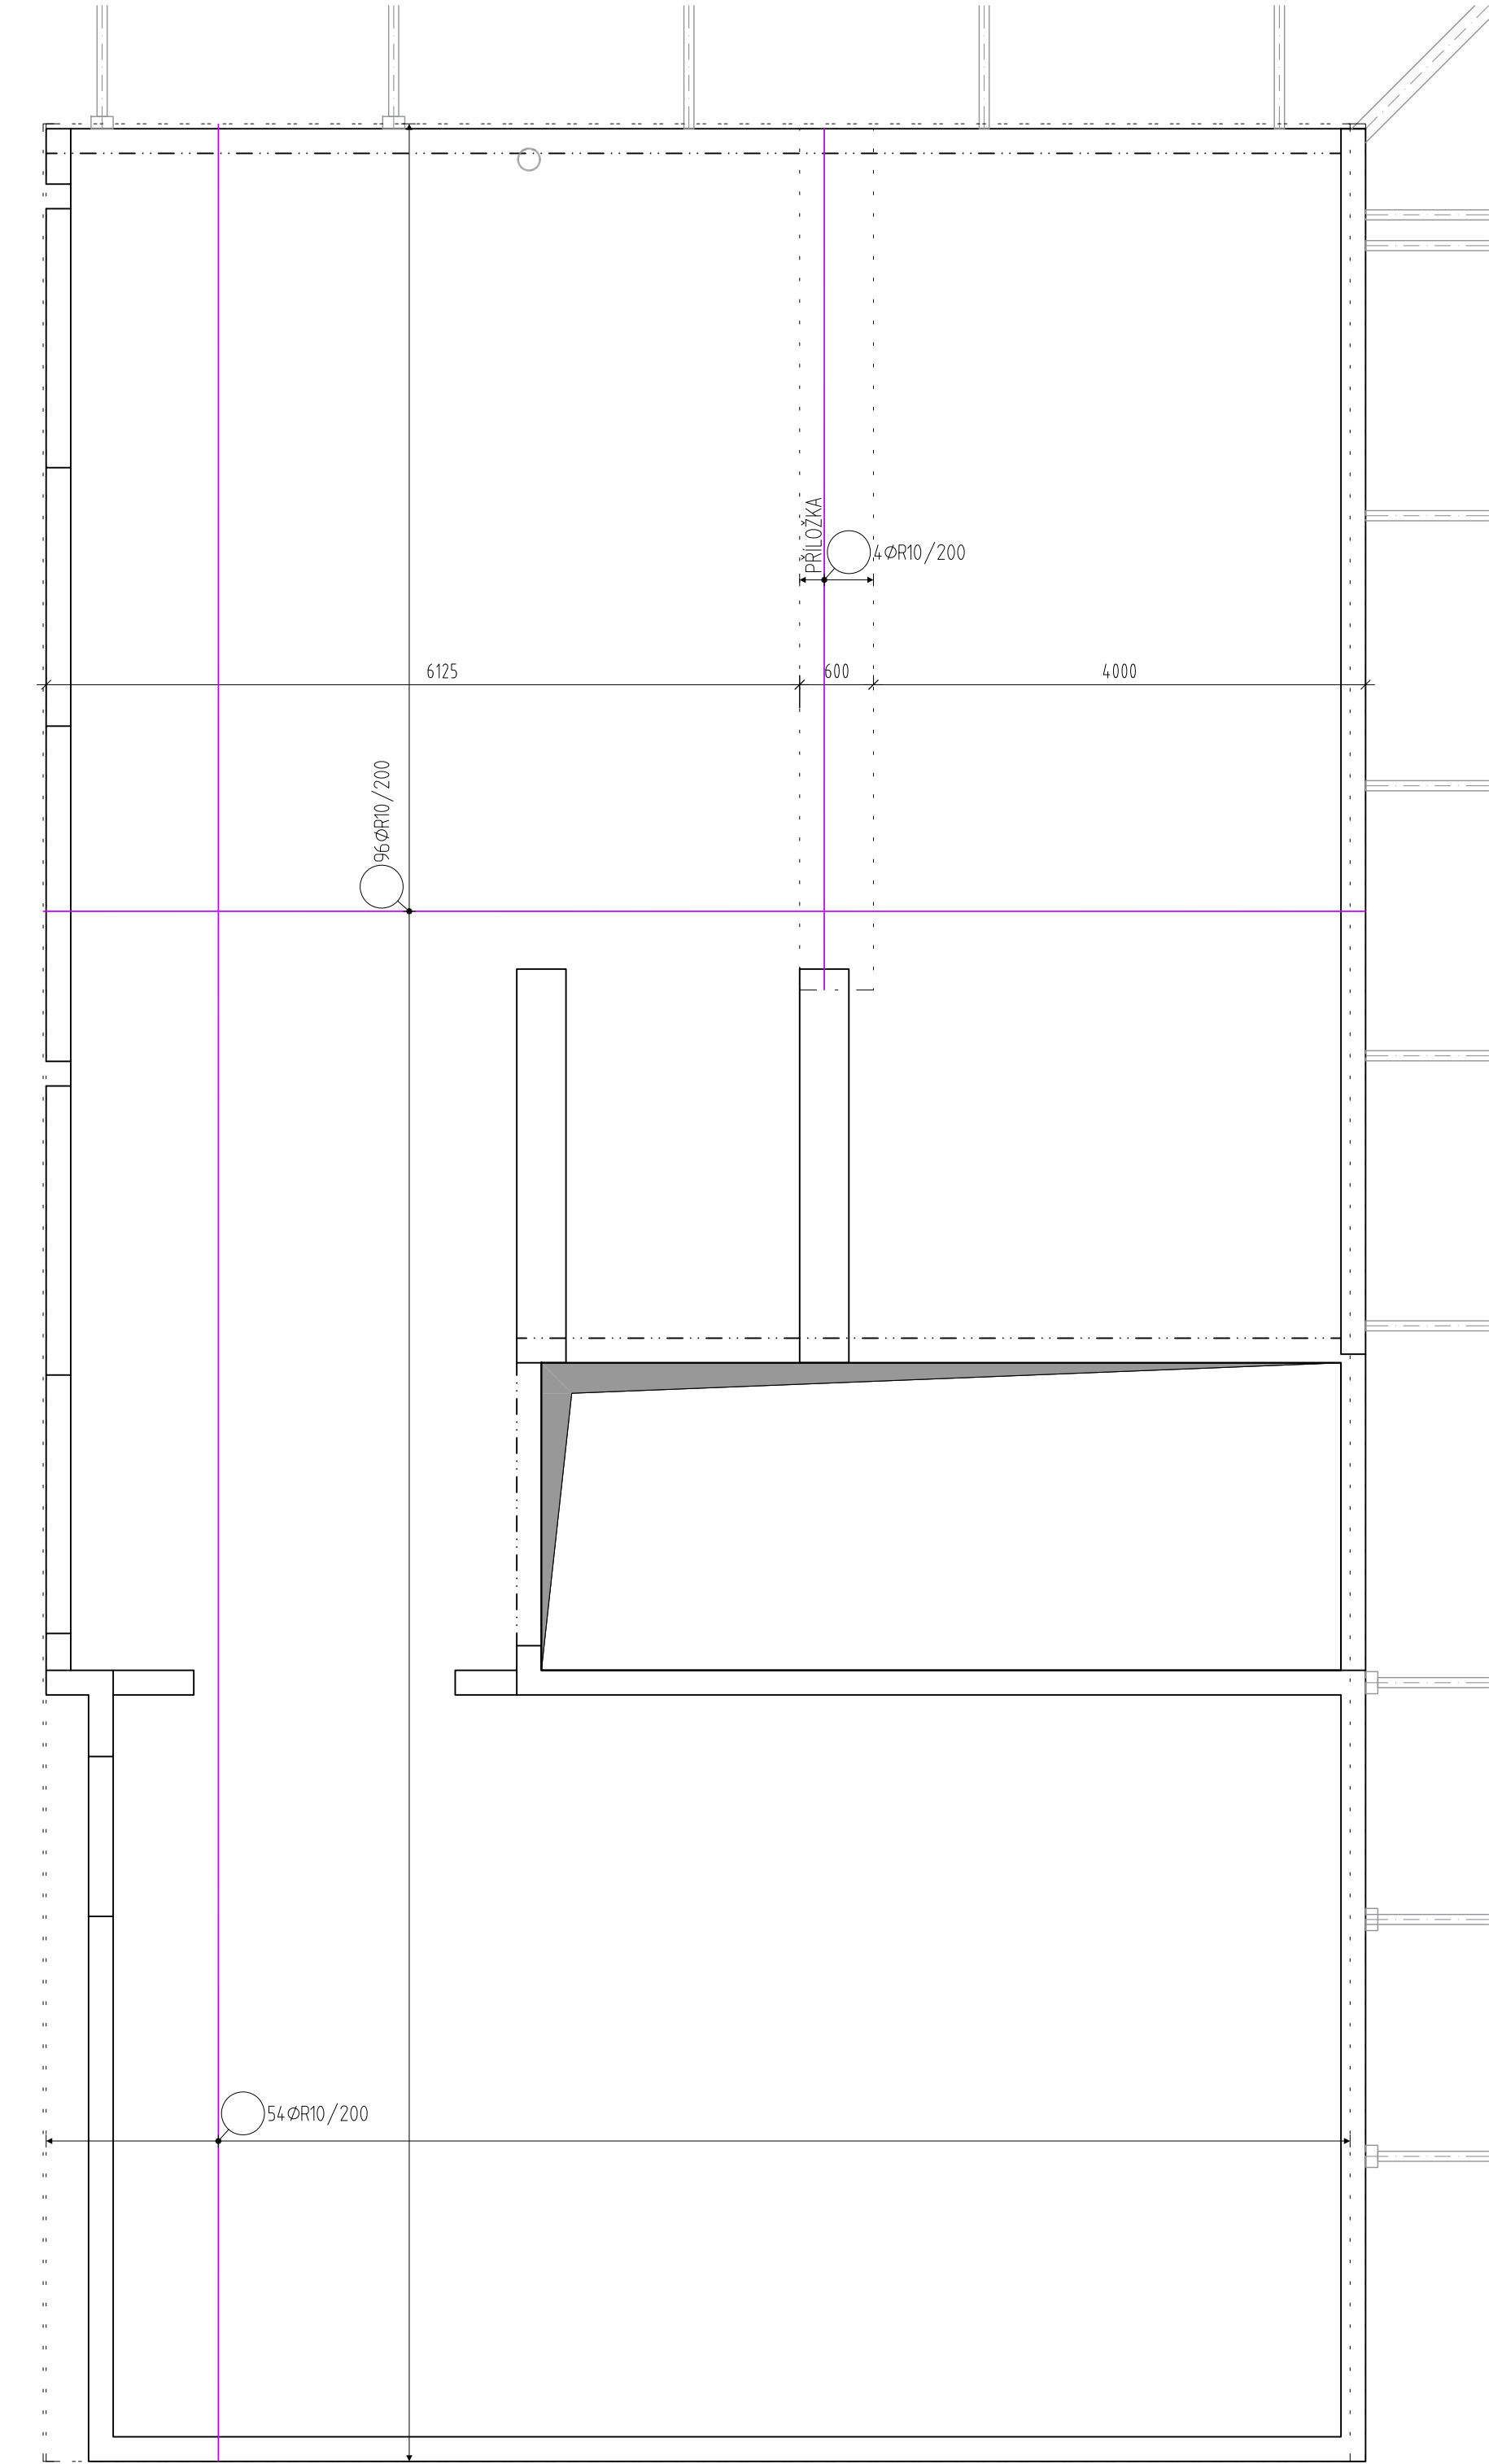

HORNÍ VÝZTUŽ DESKY

M1:50

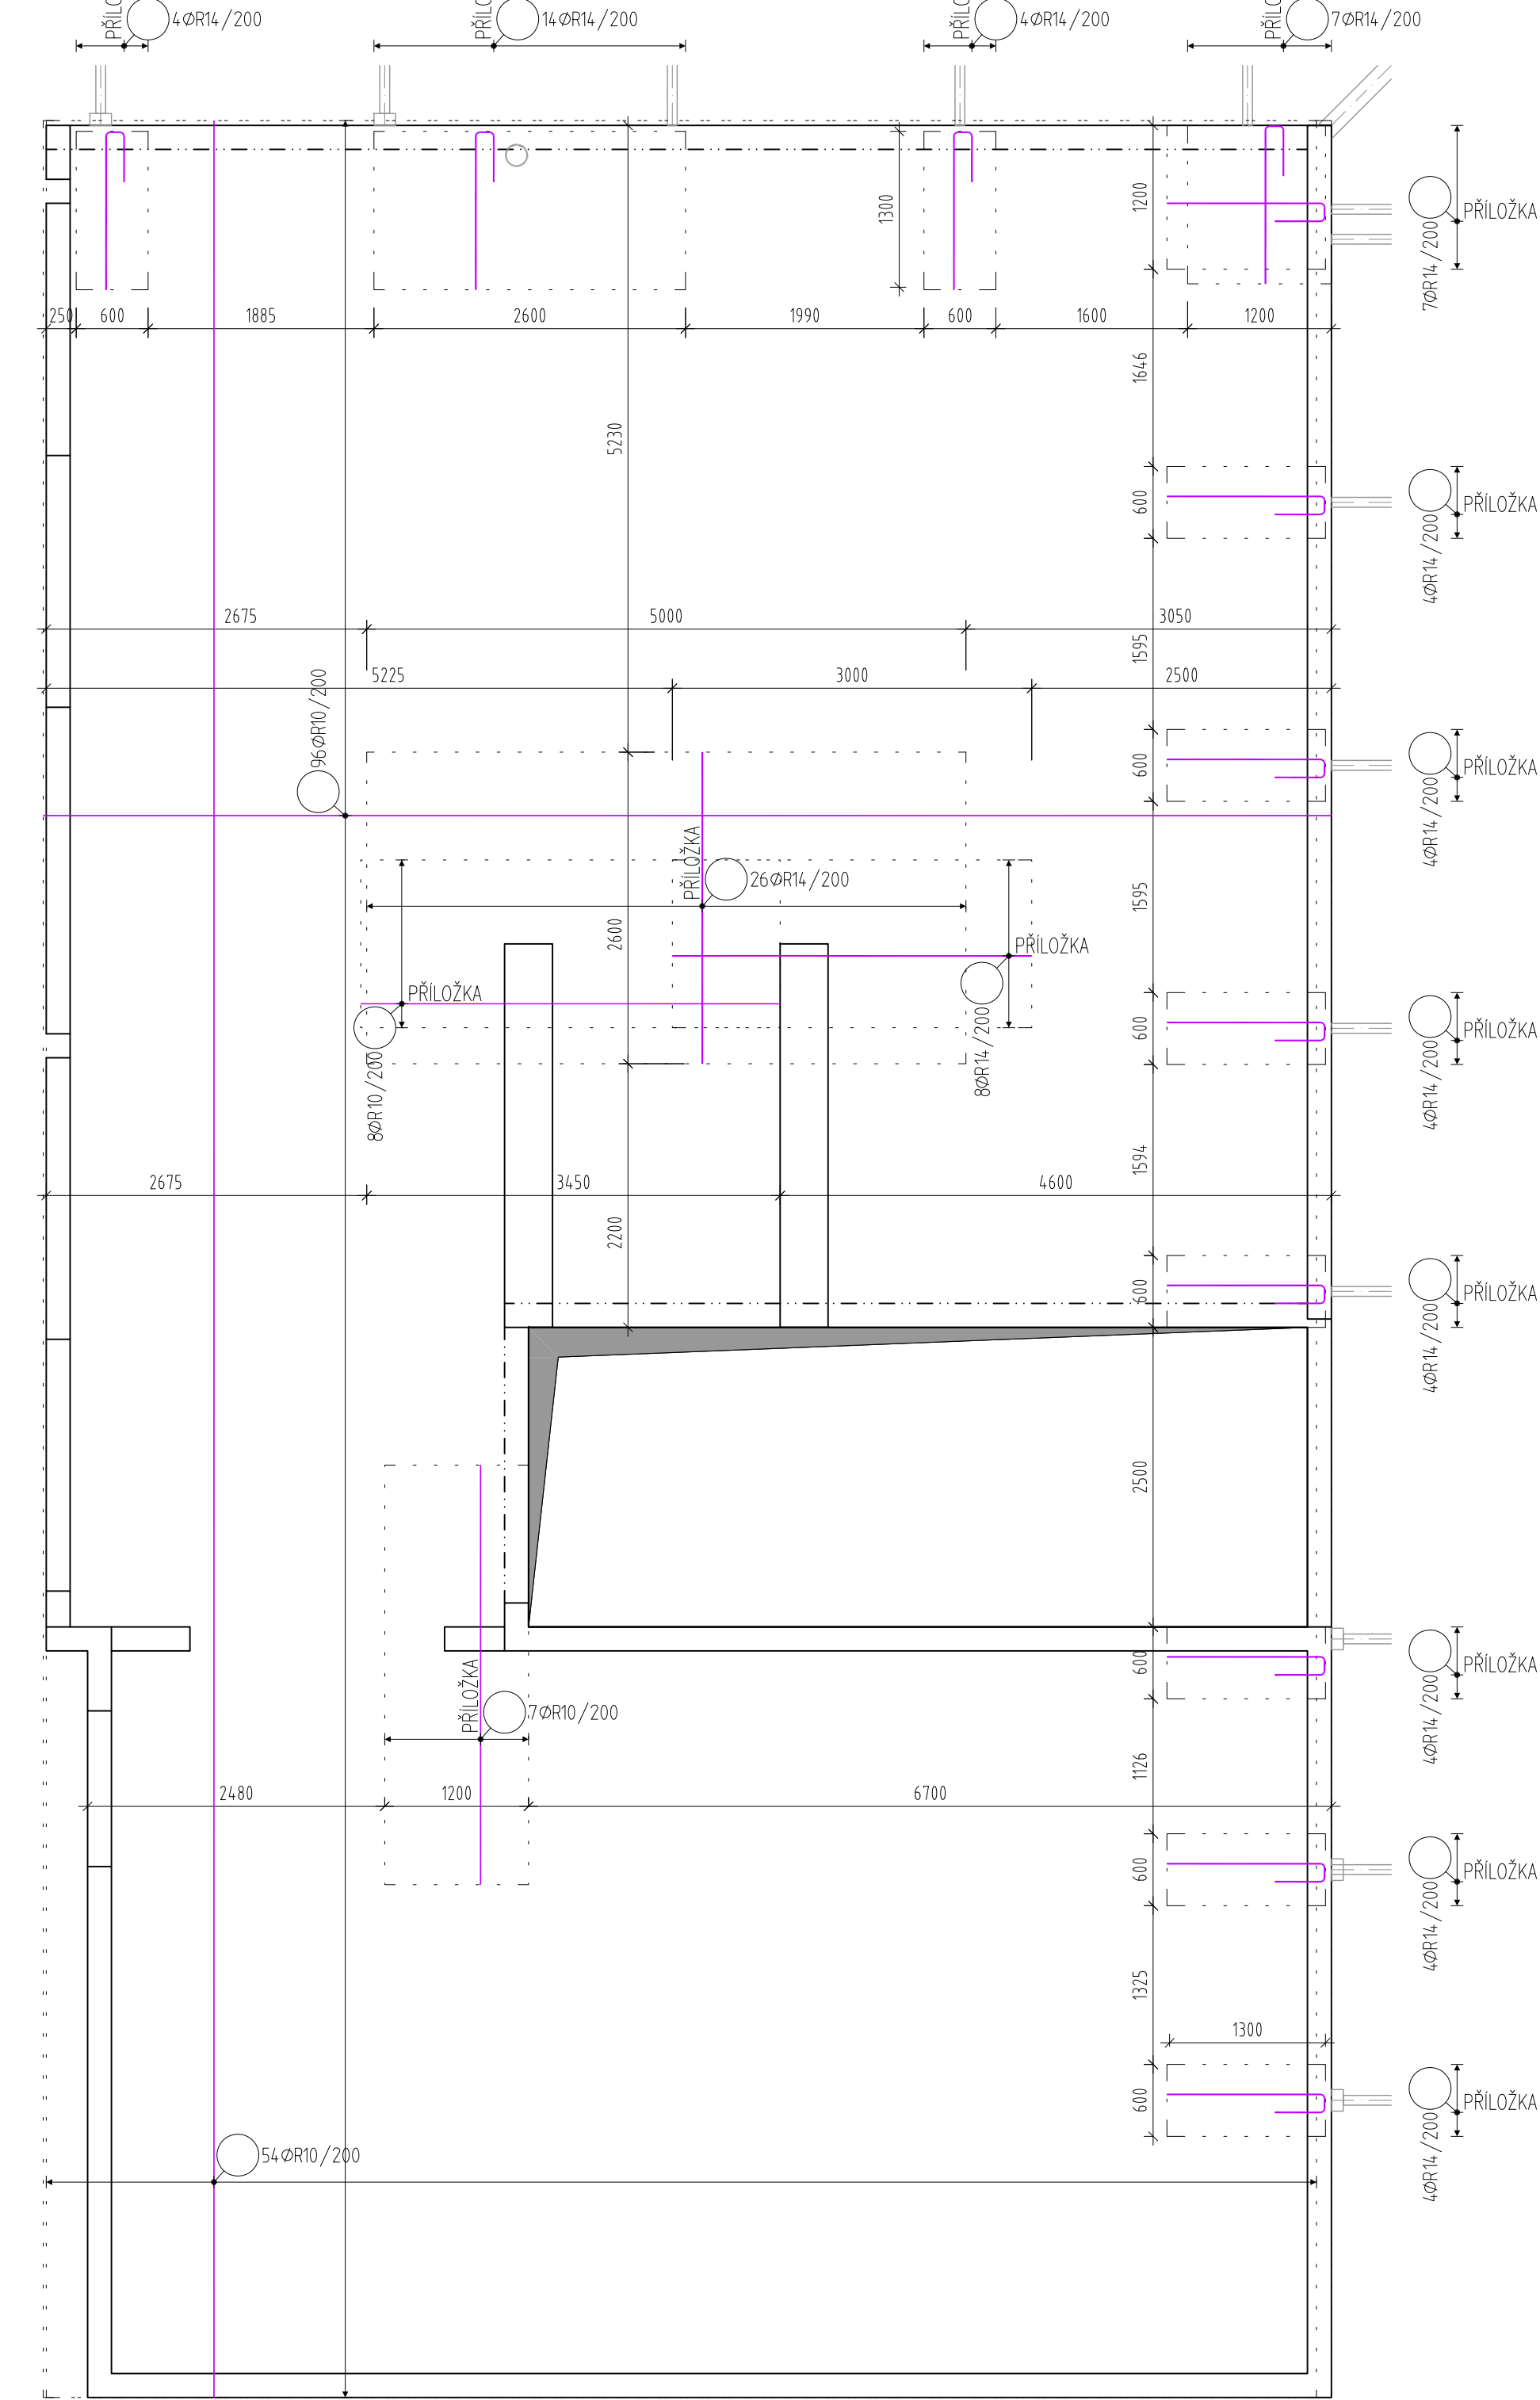

Deska nad 1.NP objekt "D"	R [mm]	
	10	14
CELKOVÁ DÉLKA [m]	4 197	210
HMOTNOST [kg]	2 588	254
CELKOVÁ HMOTNOST [kg]	2842	
REZERVA NA STYKOVÁNÍ 25%	711	
CELKEM [kg]	3553	


ŽB DESKA

BETON C25/30 – XC1

VÝZTUŽ B500B

MINIMÁLNÍ KRYCÍ VRSTVA VÝZTUŽE 15 mm

NOMINÁLNÍ KRYCÍ VRSTVA VÝZTUŽE 25 mm

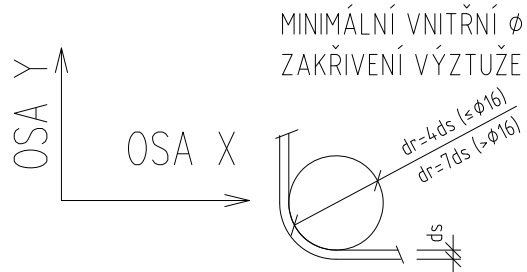

POZNÁMKY

- VÝKRES SCHÉMAT VÝZTUŽE SLOUŽÍ KE ZPRACOVÁNÍ PODROBNÝCH VÝKRESŮ VÝZTUŽE A VÝKAZŮ VÝMĚR. VÝKRES NENÍ URČEN PRO STAVBU.
- VÝZTUŽ VE SMĚRU X JE BLÍŽE K POVRCHŮM DESKY.
- ROZKRESLENÍ A DÉLKY VÝZTUŽE BUDOU SOUČÁSTÍ PODROBNÝCH VÝKRESŮ VÝZTUŽE.
- OCELOVOU VÝZTUŽ NUTNO ŘÁDNĚ STYKOVAT ČI ZATÁHNOUT. BĚŽNĚ JE UVAŽOVÁNO STYKOVÁNÍ NA 60Ø.
- DISTANČNÍ PRVKY BUDOU POUŽITY DLE ZVYKLOSTÍ DODAVATELE.
- OTVORY VĚTŠÍ NEŽ 150x150mm ŘÁDNĚ OLEMOVAT PŘÍDAVNOU PODÉLNOU A LEMOVACÍ VÝZTUŽÍ. POKUD NENÍ SPECIFIKOVÁNO, DOPLNIT PODÉLNOU VÝZTUŽ O PRŮŘEZOVÉ PLOŠE VÝZTUŽE OTVOREM PŘERUŠENÉ.

Ministerstvo dopravy Státní fond dopravní infrastruktury	
Jiná ověření:	Paré:
Orientační schéma:	Razítko oprávněné osoby:
ULICE U BECHÝNSKÉ DRÁHY A C B D PROSTOR KOLEJSTĚ	
Revize:	Datum:
-	-
Popis:	
-	
Kontroloval:	
-	
Stavebník/Investor: Správa železnic, státní organizace	
Adresa:	Dlážděná 1003/7, 110 00 Praha 1
Zástupce investora:	Stavební správa západ
Adresa:	Diamond Point, Ke Štvanici 656/3, 186 00 Praha 8 - Karlín
Zhotovitel díla:	APRIS s.r.o.
Adresa:	U Plynárny 1002/97, 101 00 Praha 10
Kontakt:	T: +420 261 260 358 E: apris@apris.cz
Zhotovitel objektu:	APRIS s.r.o.
Adresa:	U Plynárny 1002/97, 101 00 Praha 10
Kontakt:	T: +420 261 260 358 E: apris@apris.cz
Hlavní projektant (HIP):	Ing. Vojtěch Hejl
Architekti:	Ing. arch. M. Týlšová, Ing. arch. V. Taraba
Název stavby/akce:	REKONSTRUKCE VÝPRAVNÍ BUDOVY V ŽST. TÁBOR
Označení investora:	S611700230
Označení zhotovitele:	2023058
Název části:	Pozemní objekty výpravních budov a budov zastávek
Označení části:	D.2.2.1
Název objektu/díle části:	žst. Tábor, výpravní budova
Označení objektu/komplexu:	SO 62-71-01.02
Název přílohy:	Stavebně konstrukční řešení
Název díle části přílohy:	Schéma výztuže desky nad 1.NP objektu "D"
Odpovědný projektant:	Ing. Jan Fischer
Formáty:	8x A4
Kraj:	Katastrální území: TUDU: 1701K1
Jihočeský	Tábor
Označení investora:	Stupeň dokumentace: Část: Podoba: Příloha: Revize:
S 6 1 1 7 0 0 2 3 0 - P D P S - 0 2 2 0 1 - S 0 6 2 7 1 0 1 - 0 2 - 1 2 - 3 0 7 - P 0 1	