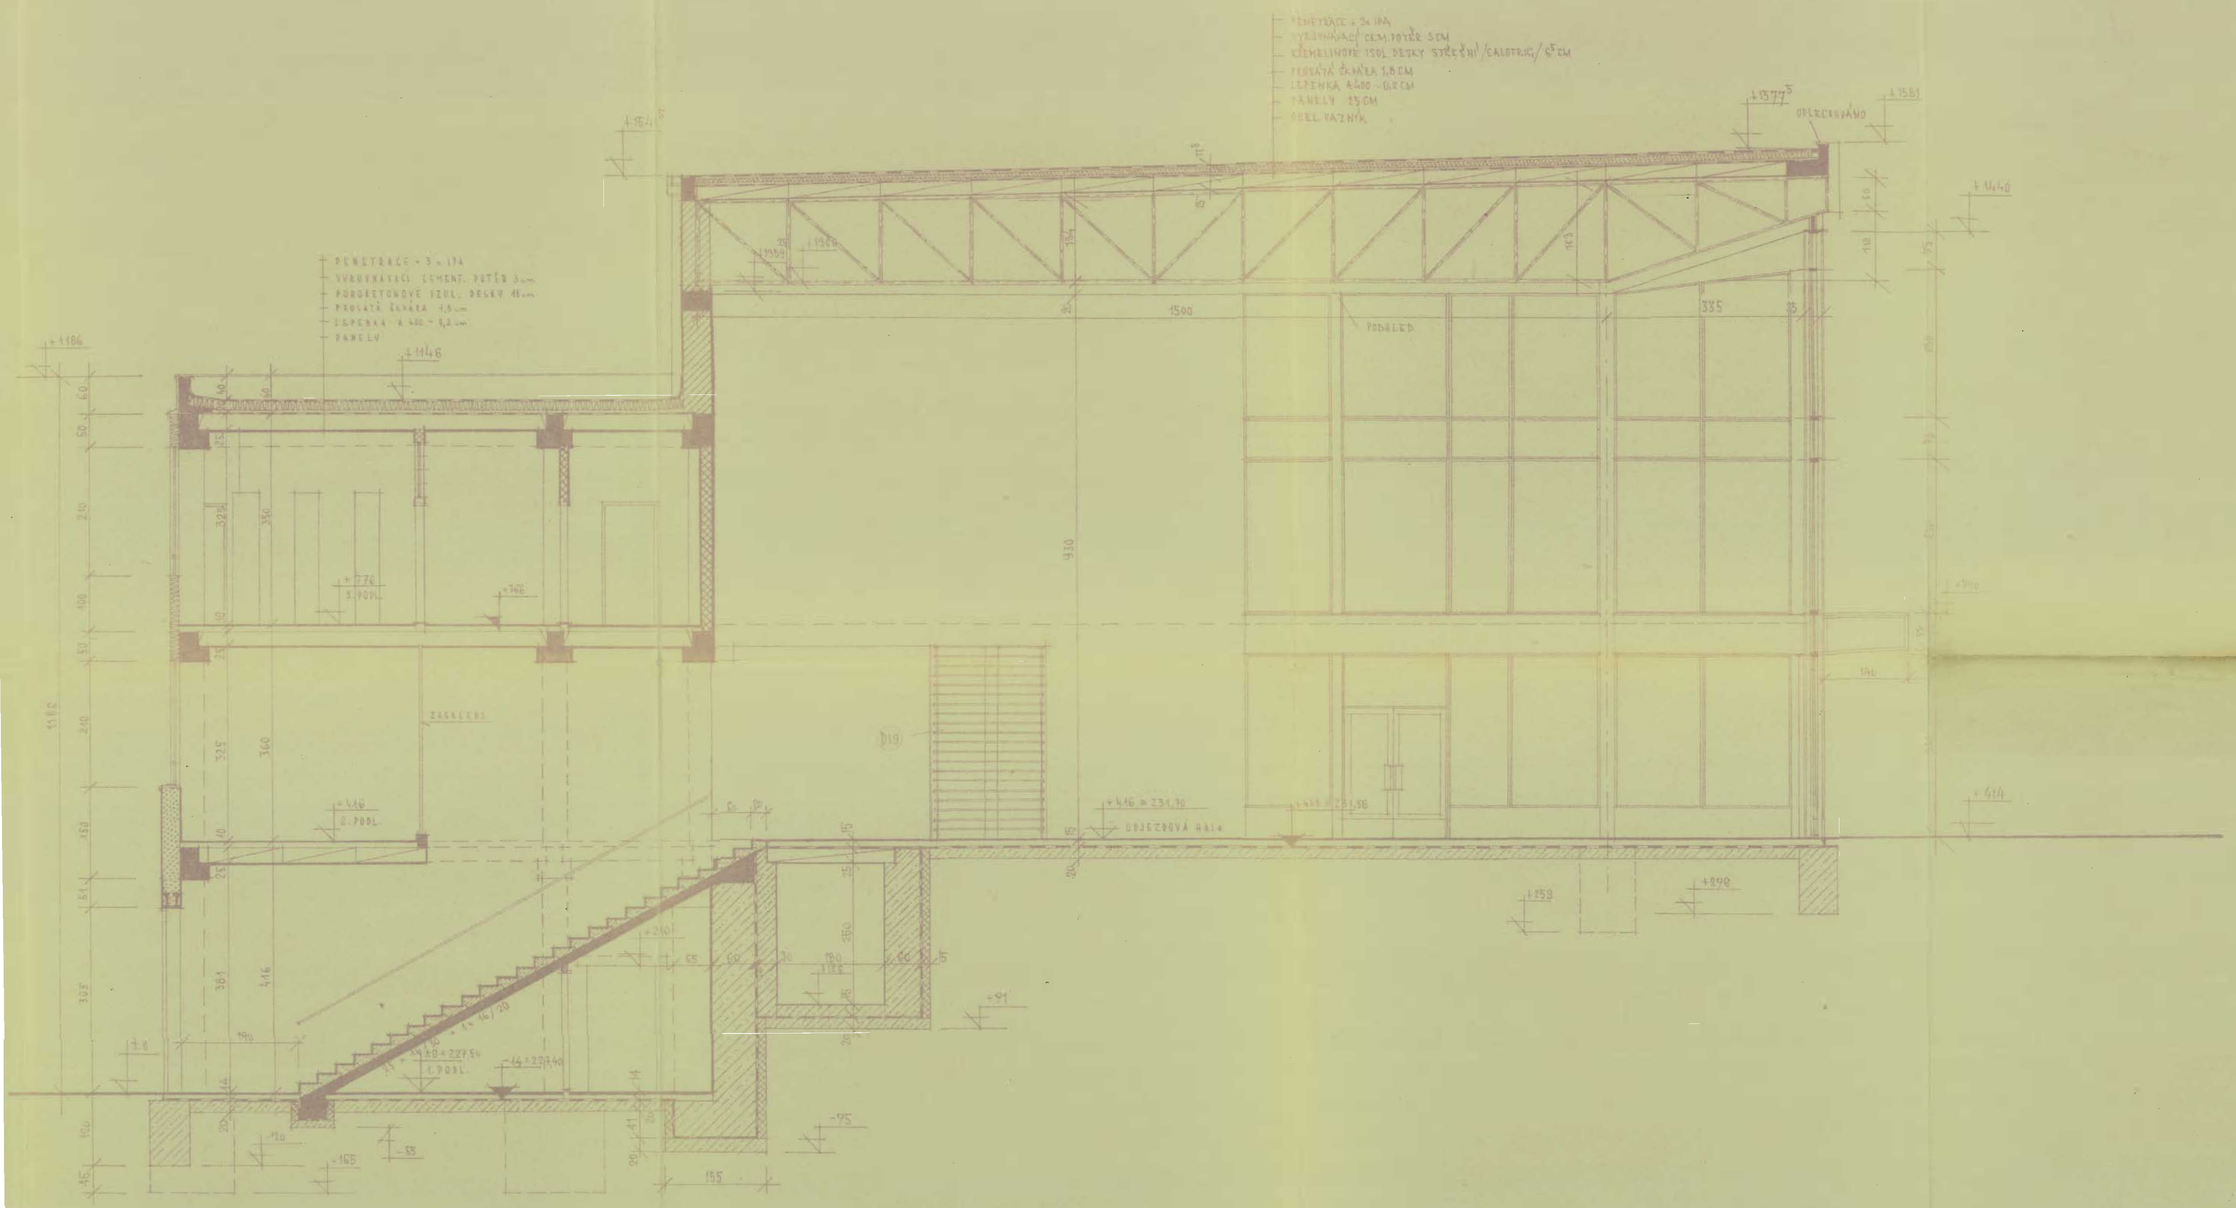

109

14

	ING. DE SLOUFL		
	ŘÍDEK		
	ZUNT		
	KATAJ		
	ŘÍDEK		
	ING. MAŠEK		
GEVEROČESKÝ	MOST	MOST	
VKM - ODŠTĚPNÝ ZÁVOD SUD. MOST			

KORIDOR INŽEN. ZAŘÍZENÍ MOST

VÝPRAVNÍ BUDOVA MOST

DIL. ČÁST „B" – ŘEZ A-A' OBJ. 245

1:50

73/50·0·20