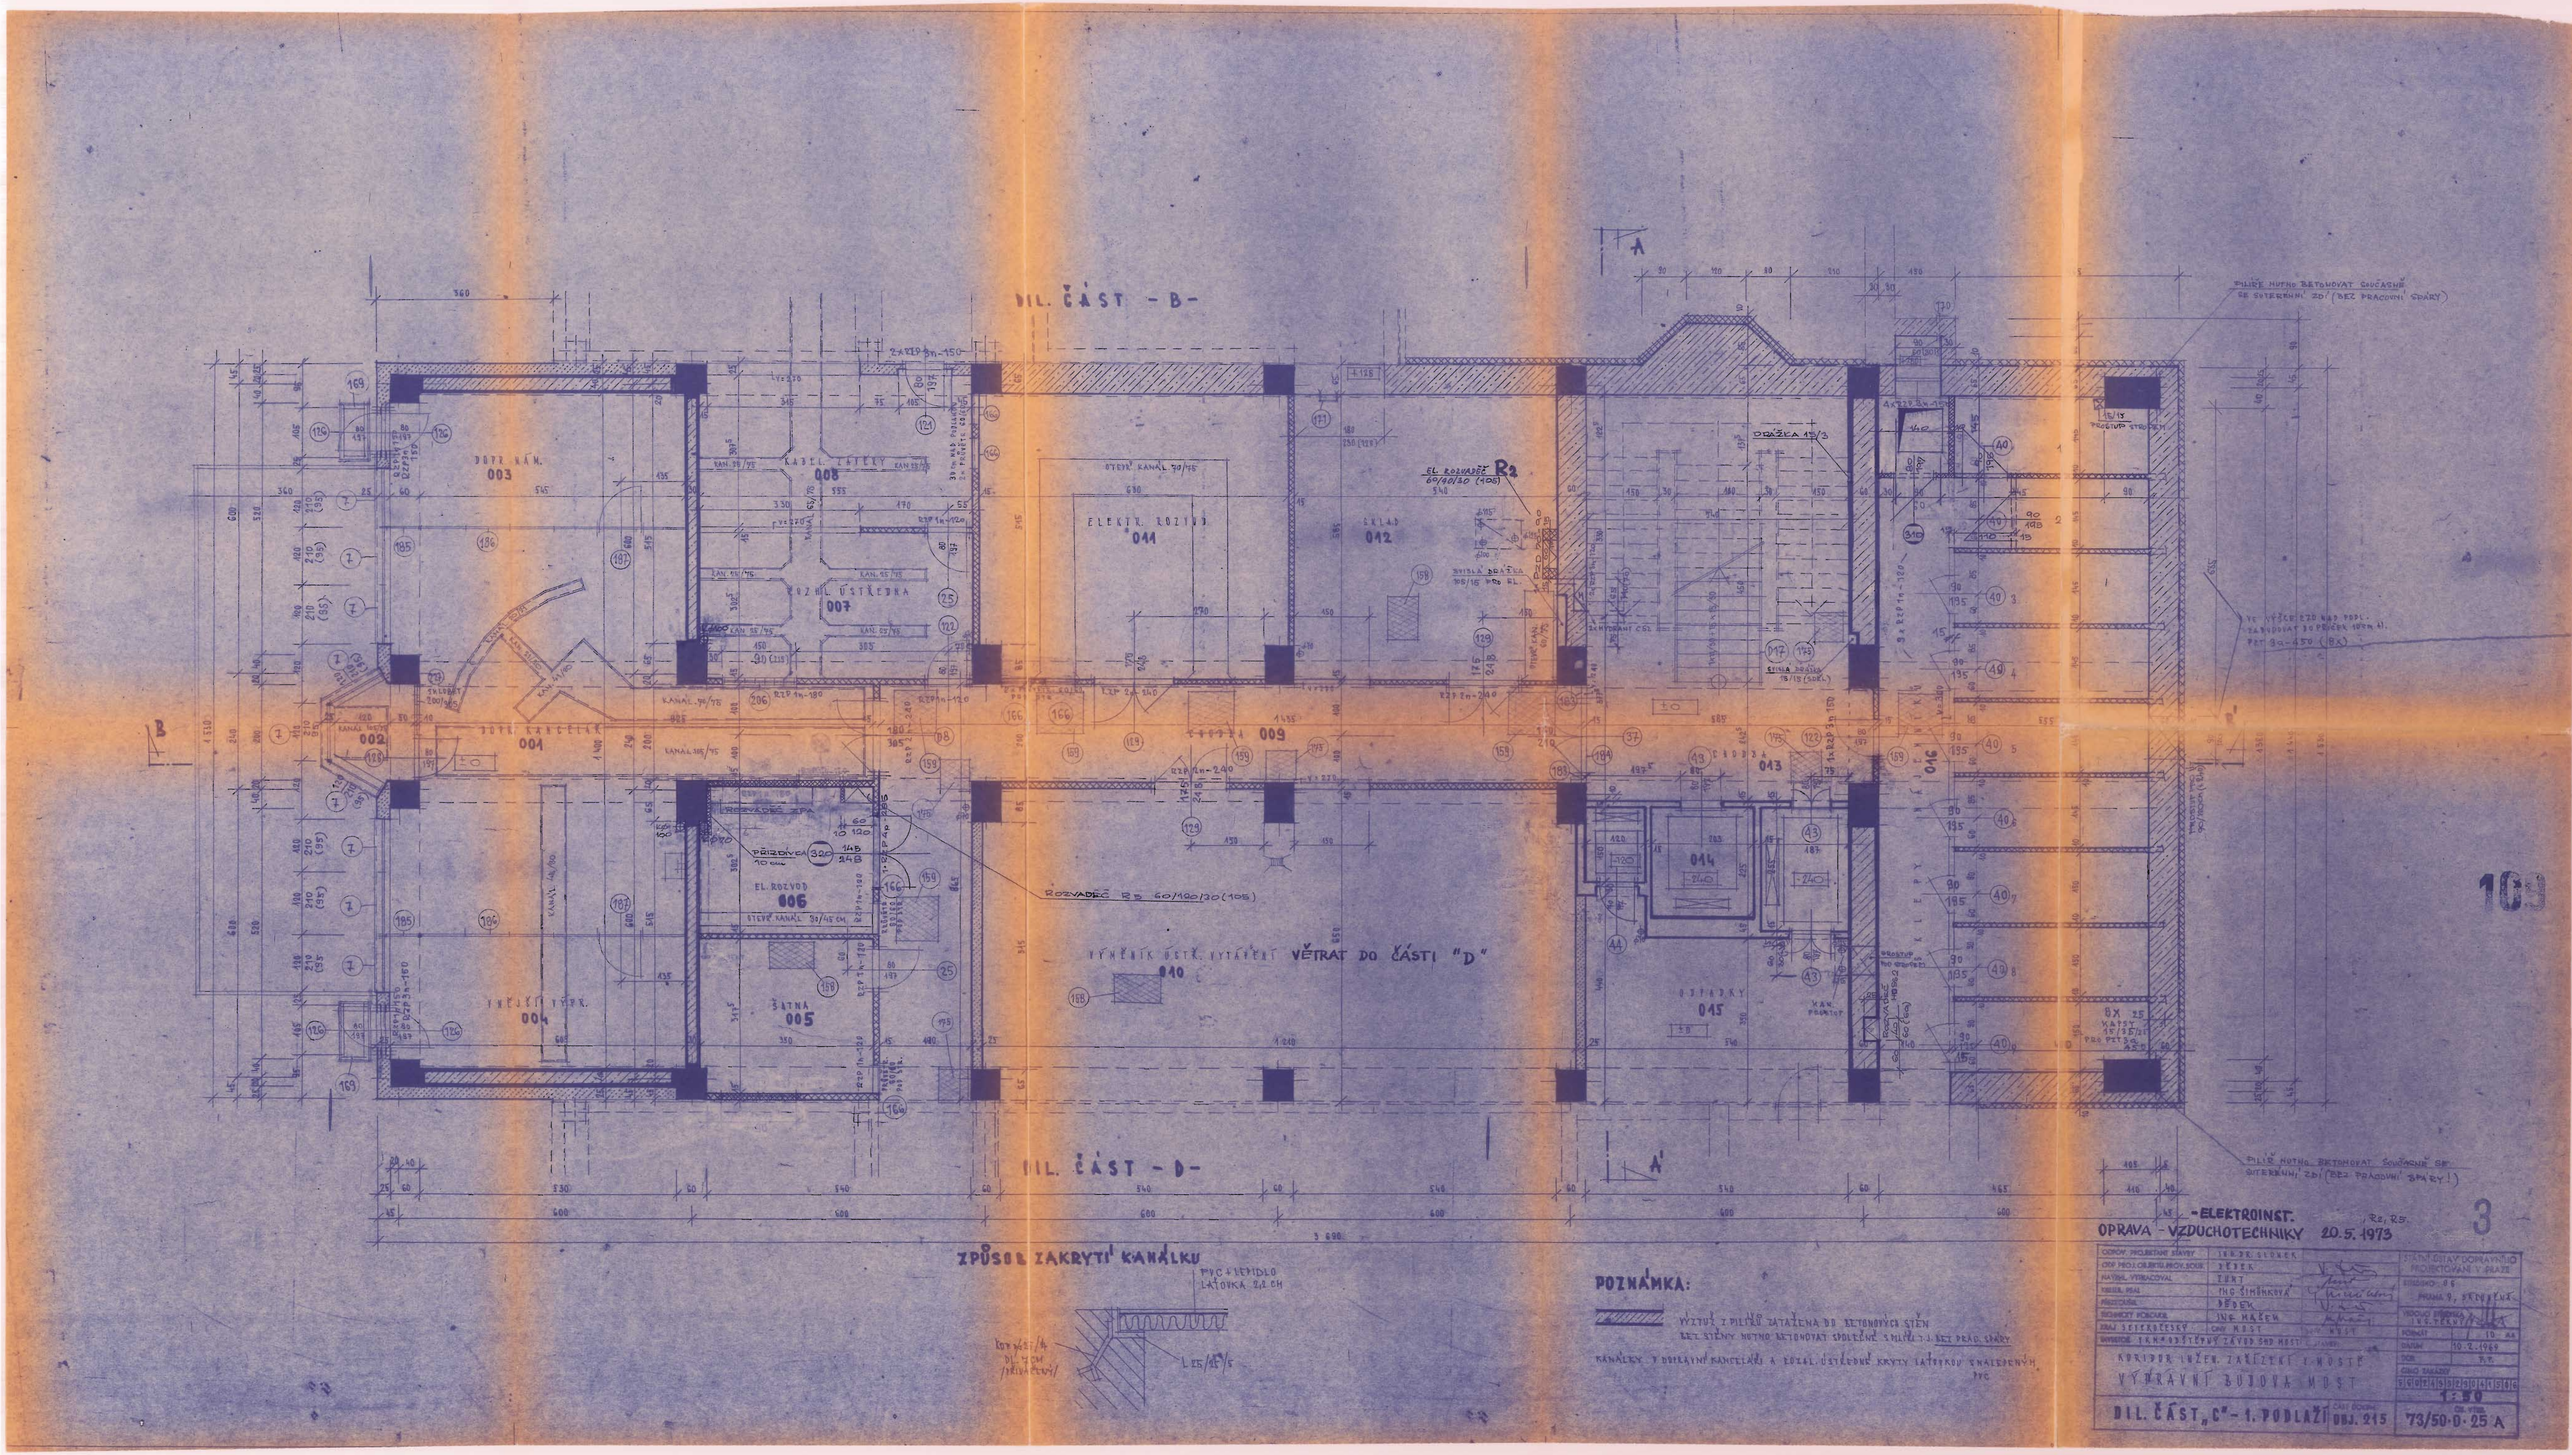
DIL. ČÁST -B-
DIL. ČÁST -D-
DOPR. KAN. 003
KABEL. ZÁTĚRY 008
ROZHL. ÚSTŘEDNA 007
ELEKTR. ROZVOD 011
SKLAD 012
DOPR. KANCELÁŘ 001
002
EL. ROZVOD 006
ŠATNA 005
VNĚJŠÍ VÝPR. 004
CHODBA 009
CHODBA 013
014
ODPADKY 015
VÝMĚNÍK ÚSTŘ. VYTÁPĚNÍ VĚTRAT DO ČÁSTI "D"
010
ROZVADĚČ R5 60/120/30 (105)
EL. ROZVADĚČ R2 60/90/30 (105)
DRÁŽKA 15/3
PILÍŘE NUTNO BETONOVAT SOUČASNĚ SE SUTERÉNNÍ ZDÍ (BEZ PRACOVNÍ SPÁRY)
ZPŮSOB ZAKRYTÍ KANÁLKU
PVC + LEPIDLO LAŤOVKA 2,2 CM
POZNÁMKA:
VÝZTUŽ Z PILÍŘŮ ZATAŽENA DO BETONOVÝCH STĚN BEZ STĚNY NUTNO BETONOVAT SPOLEČNĚ S PILÍŘI T.J. BEZ PRAC. SPÁRY
KANÁLKY V DOPRAVNÍ KANCELÁŘI A ROZHL. ÚSTŘEDNĚ KRYTY LAŤOVKOU SNALEDNÝM PVC
-ELEKTROINST.
OPRAVA - VZDUCHOTECHNIKY 20.5.1973
R2, R5
3
ODPOV. PROJEKTANT STAVBY ING. DR. SLONEK
ODP. PROJ. OB. EKTR. PROV. SOUB. DĚDEK
NAVRH. VYTRACOVAL ZUNT
KRESLIL PSAL ING. ŠIMŮNKOVÁ
PŘEZEDAL DĚDEK
TECHNICKÝ POZOUR ING. MAŠEK
KRAJ SEVEROČESKÝ OBV. MOST
INVESTOR I.K.M. ODŠTĚPNÝ ZÁVOD SND MOST
STÁTNÍ ÚSTAV DOPRAVNÍHO PROJEKTOVÁNÍ V PRAZE
STŘEDISKO 06
PRAHA 9, PALMOVKA
VEDOUCÍ STŘEDISKA ING. PEŘKUT
POZNÁMKA 10 AA
DATUM 10.2.1969
DOB. P.P.
ČÍSLO ZAKÁZKY 5 6 0 2 4 3 3 2 3 0 4 1 5 6
1:50
KORIDOR INŽEN. ZAŘÍZENÍ I MOSTĚ
VÝPRAVNÍ BUDOVA MOST
DIL. ČÁST „C" - 1. PODLAŽÍ
ČÁST ŠOKOVÍ OBJ. 215
73/50·0·25 A