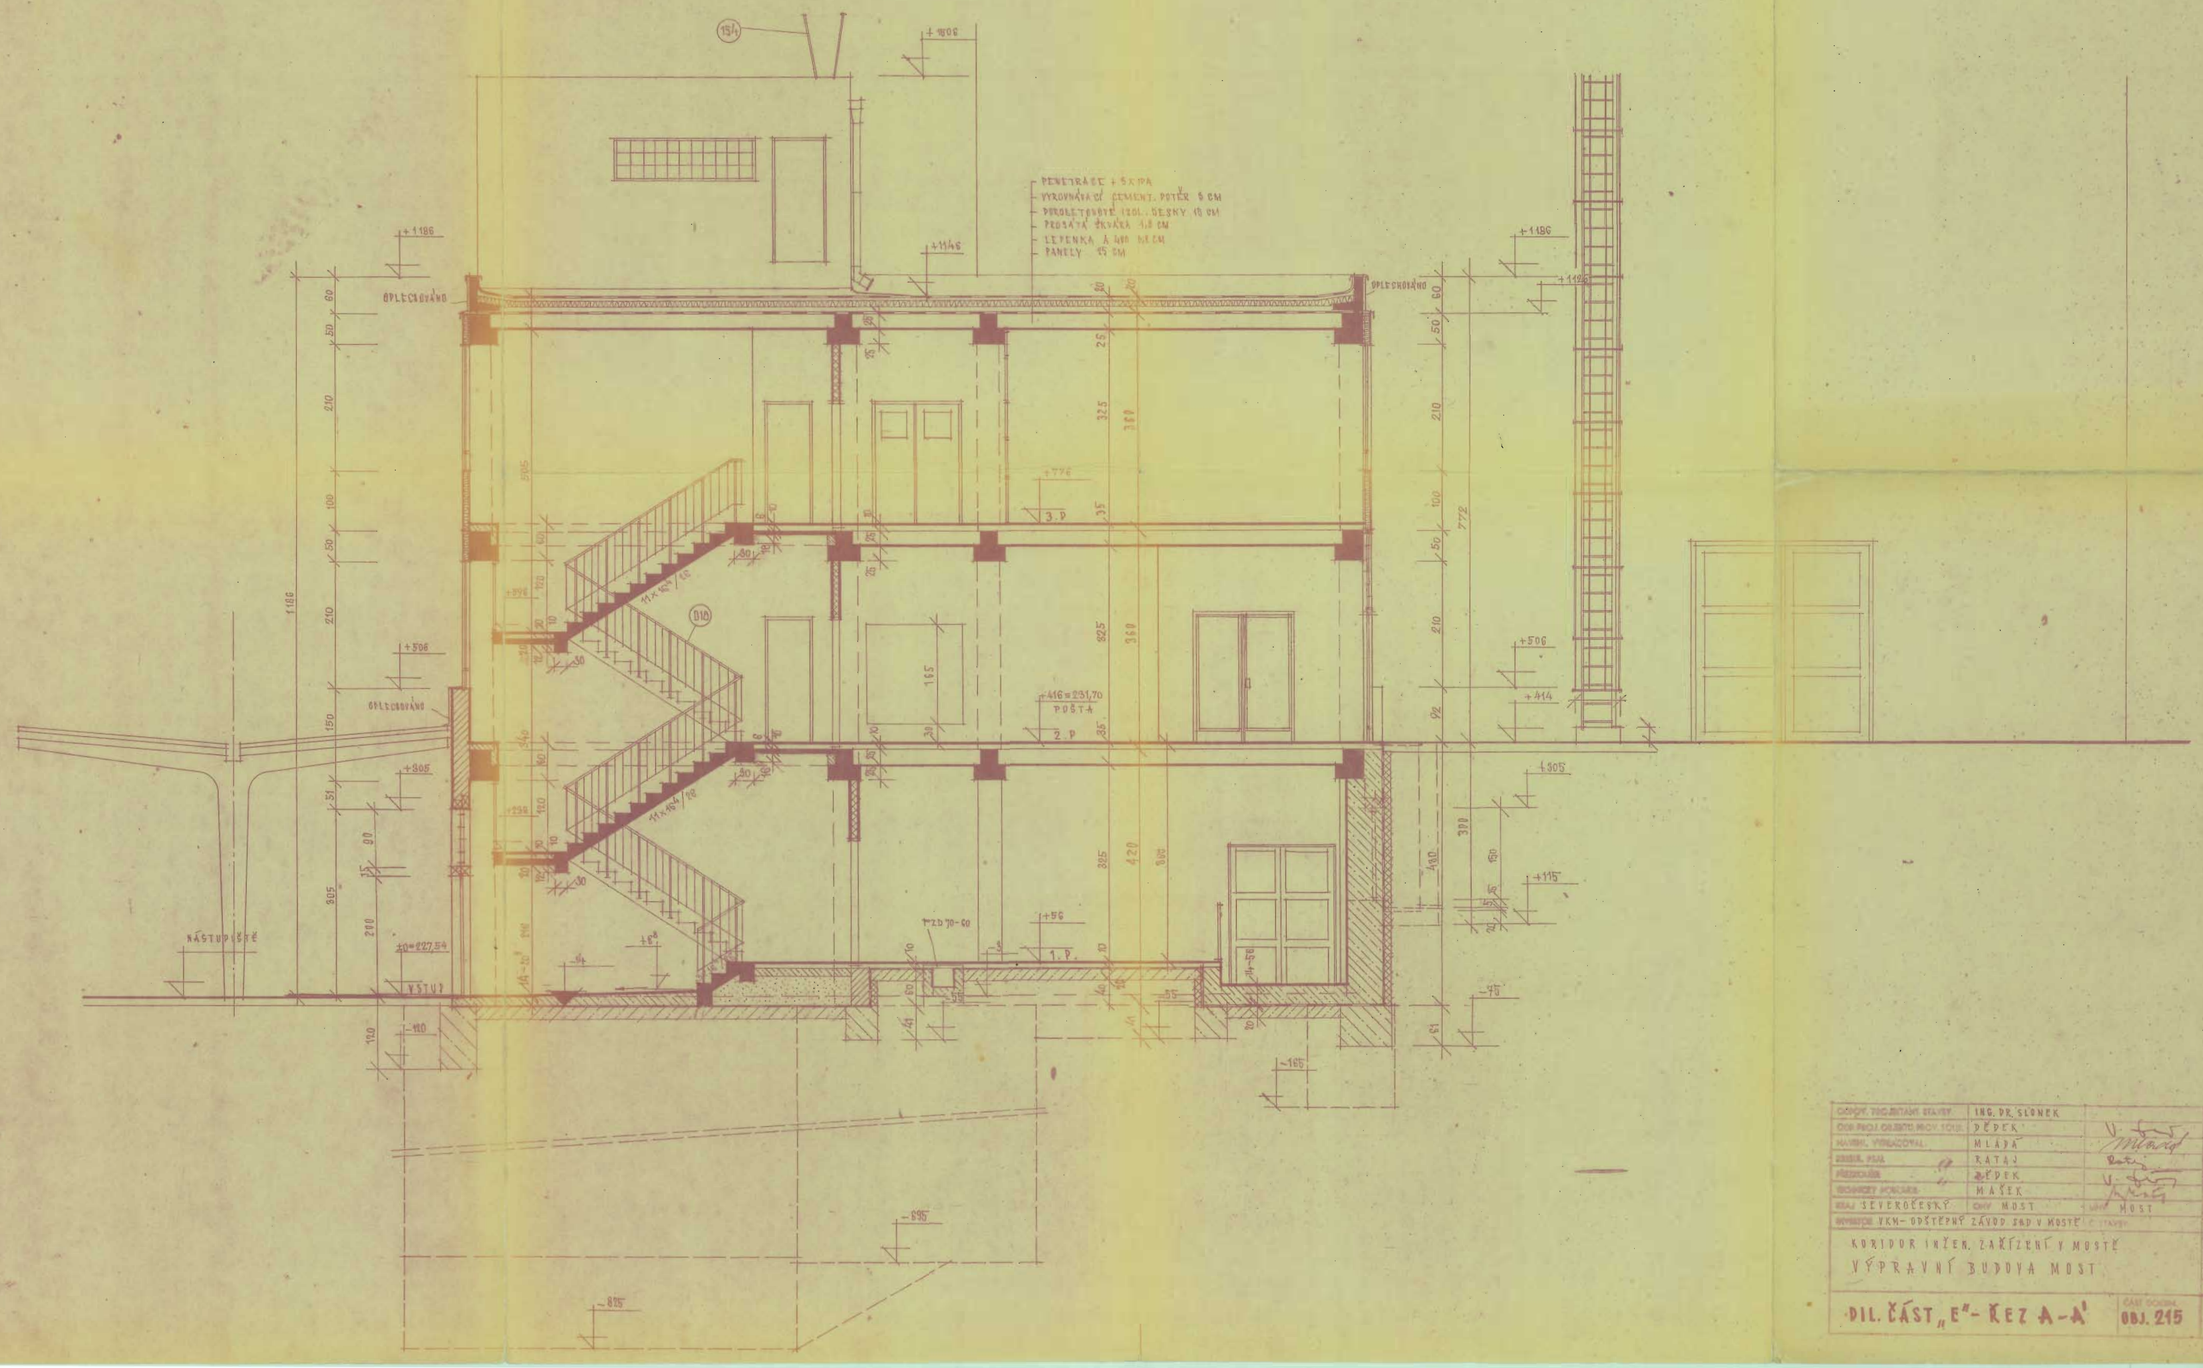

109

ODPOV. PROJEKTANT STAVBY	ING. DR. SLONEK		STÁTNÍ ÚSTAV DOPRAVNÍHO PROJEKTOVÁNÍ V PRAZE
ODP. PROJ. OBJEKTU PROV. SOUL.	DĚDEK		
NAVRH. VYHLAZOVAL	MLÁDÁ		STŘEDISKO 06
REDIG. PLAN	RATAJ		PRAHA 9, SALONÉVÁ
PŘEDSOUČ.	DĚDEK		VEDOUCÍ STŘEDISKA ING. PĚKNÝ
TECHNICKÝ PORADCE	MAŠEK		
KRAJ SEVEROČESKÝ	OMV MOST	MNV MOST	FORMÁT 10 A4
INVESTOR VKM - ODŠTĚPNÝ ZÁVOD SAD V MOSTĚ		C. STAVBY	DATUM 1969
KORIDOR INŽEN. ZAŘÍZENÍ V MOSTĚ			DÚR 7.7.
VÝPRAVNÍ BUDOVA MOST			ČÍSLO ZAKÁZKY 5 6 0 2 4 3 3 2 3 0 4 1 5 0 6
			1:50
DIL. ČÁST „E" - ŘEZ A-A'	ČÁST DOKUM. OBJ. 215		ČÍS. VÝKR. 73/50·0·59