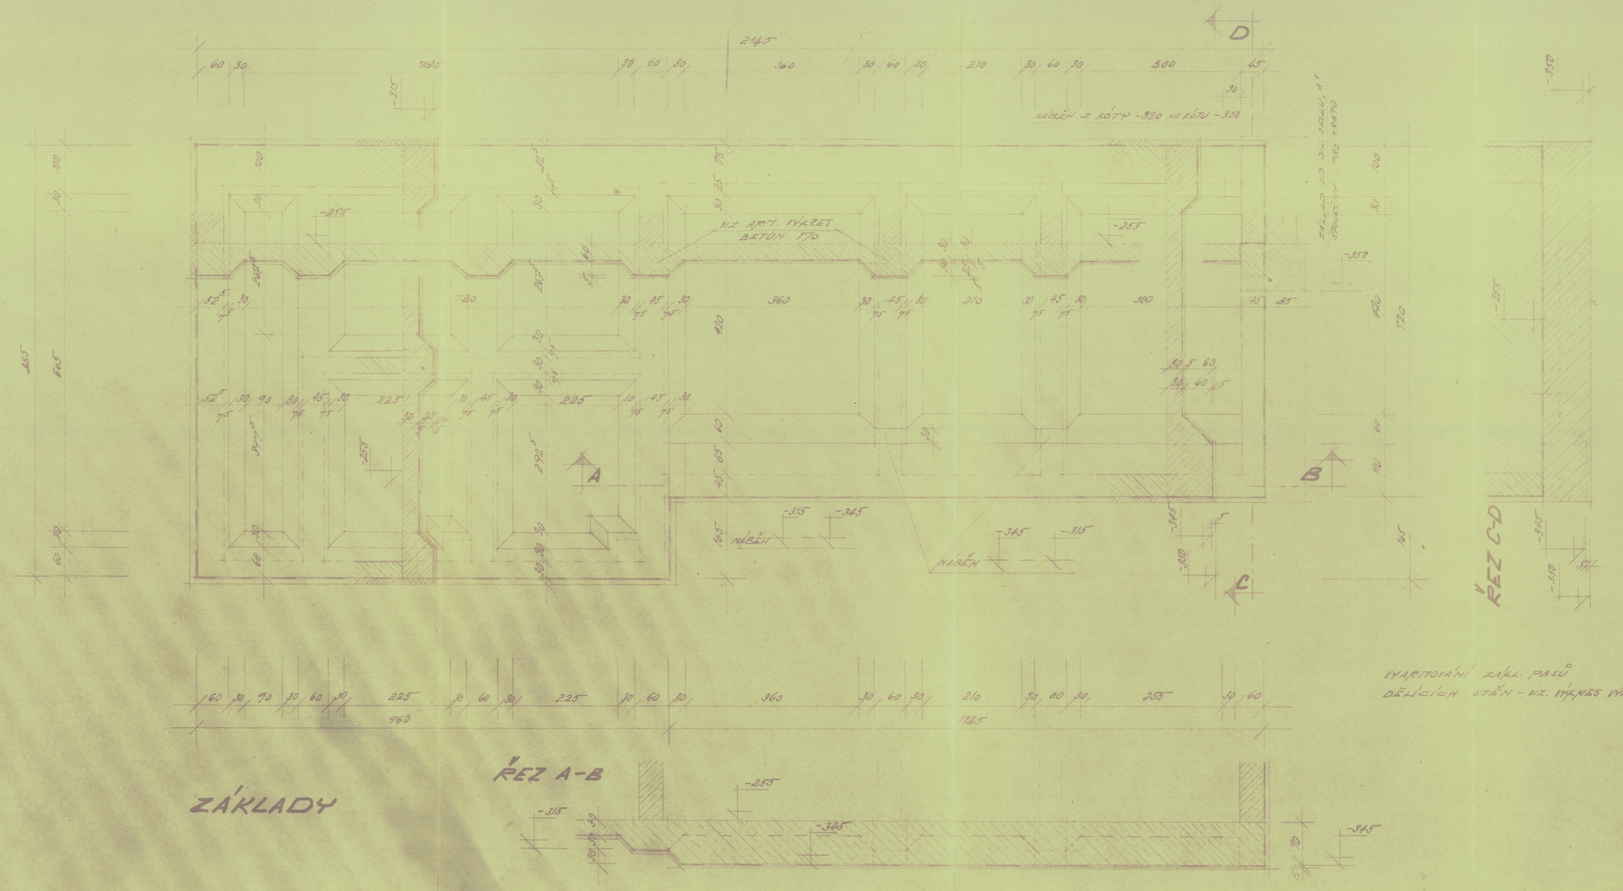

VYARMOVÁNÍ ZÁKL. PASŮ
DĚLÍCÍCH STĚN - VIZ. VÝKRES VÝZTUŽE

109

14

	ING. DR. SLONEK		
	DĚDEK		06
	HOCKOVÁ		PRAHA 9, U NOVÉ ŠKOLY
	HOCKOVÁ		
	DĚDEK		
	ING. MAŠEK		
SEVEROČESKÝ	MOST	MOST	5
VKM - ODŠTĚPNÝ ZÁVOD SAD V MOSTĚ			1.1969.
			PP

KORIDOR INŽEN. ZAŘÍZENÍ V MOSTĚ

VÝPRAVNÍ BUDOVA MOST

56 02 43 33 23 04 15 06
1:50

TRAFOSTANICE
ZÁKLADY

OBJ. 215

ČÍSLO VÝKR. 73/50·0·70