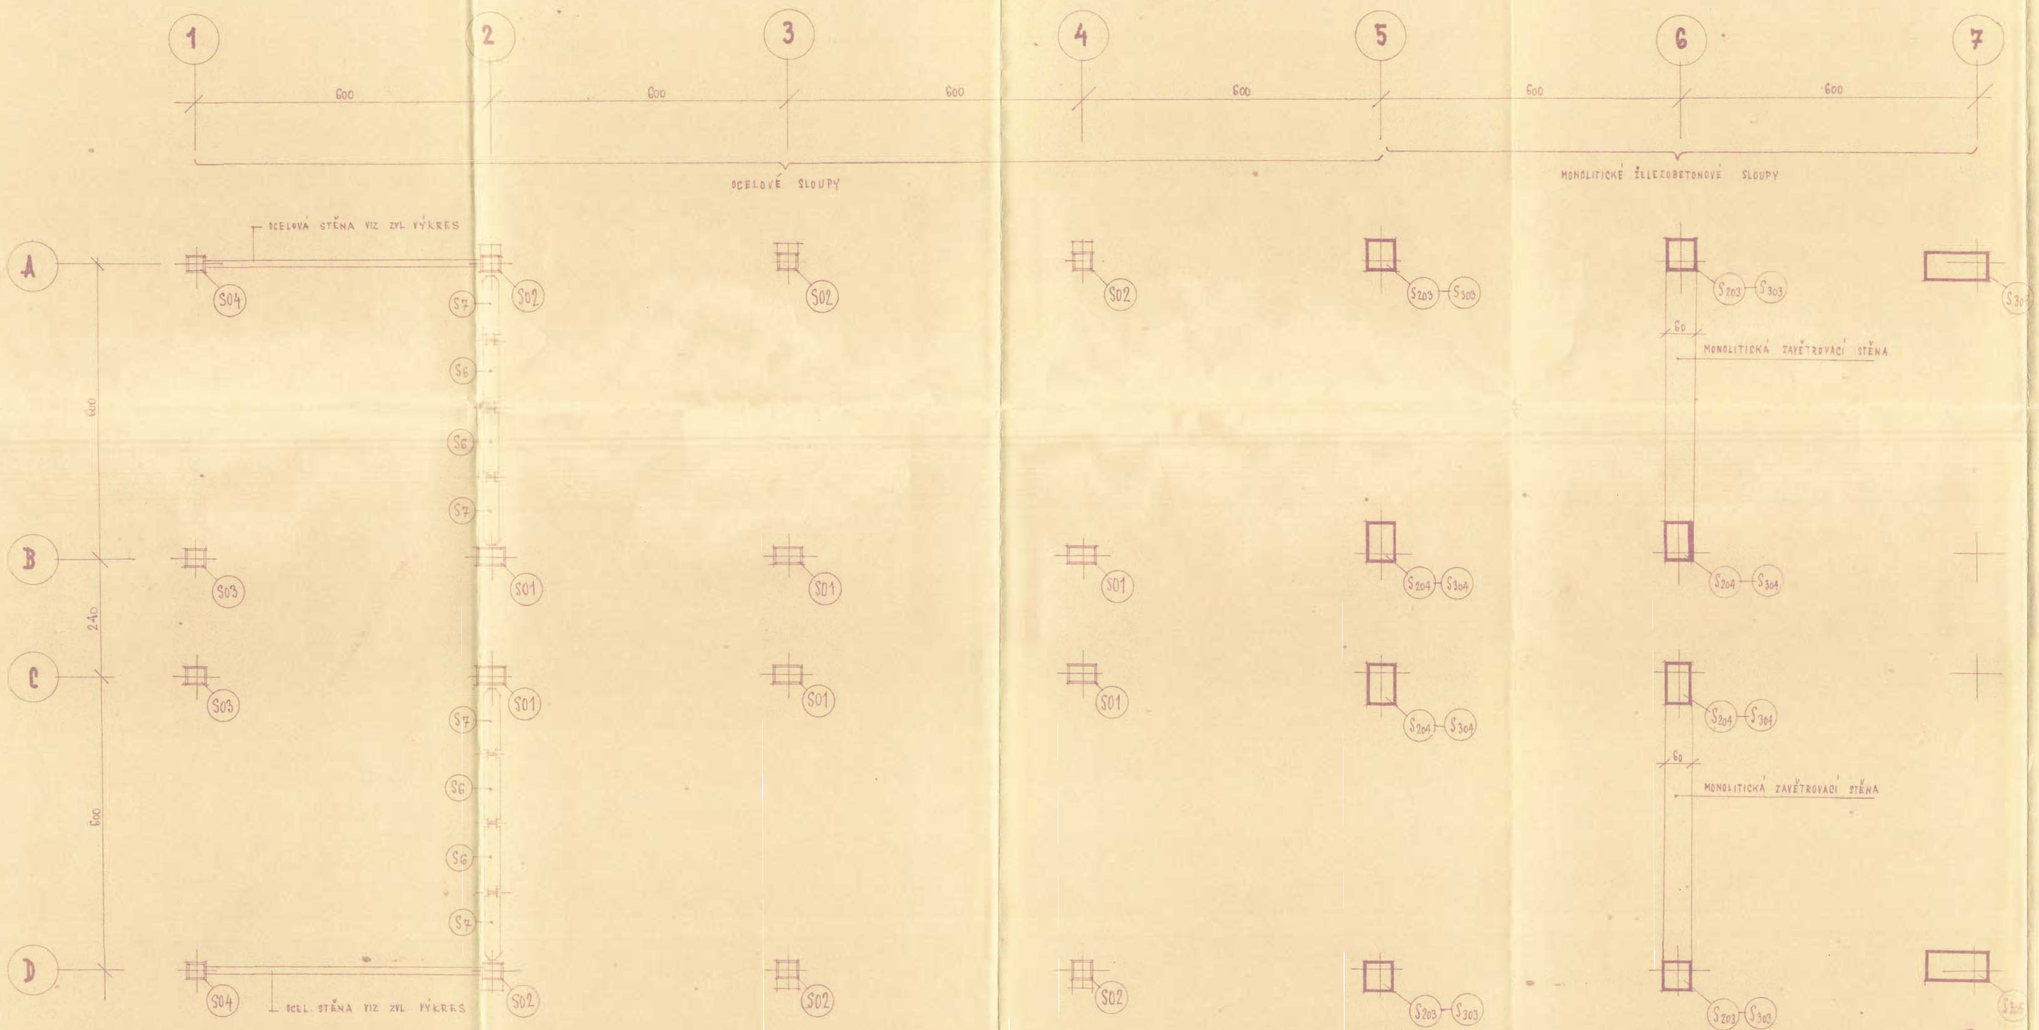

VÝPIS OCELOVÝCH SLOUPŮ 2.A 3. PODLAŽÍ

S01	6 x 2 = 12 ks	(VNITŘNÍ)
S02	6 x 2 = 12 ks	(OBVODOVÝ S KONZOLOU)
S03	2 x 2 = 4 ks	(OBVODOVÝ ŠTÍTOVÝ)
S04	2 x 2 = 4 ks	(ROHOVÝ)

POZNÁMKA

MONOLITICKÉ STĚNY BETONOVAT SOUČASNĚ S PILÍŘI

BEZ PRACOVNÍ SPÁRY MEZI PILÍŘI A STĚNAMI

10

14

ING. DR. SLOKEN
DĚKEN
ING. BOHUMIL SUKUP
SUKUP
DĚKEN
ING. MAŠEK
PŘEDDOČENÝ MOST
VYPRAVNÍ BUDOVA MOST
DILAČNÍ ČÁST „C"
UMÍSTĚNÍ SLOUPŮ 2.A 3 PODL.
PRAHA 4, DUBOVÁ ÚLOHA
ING. ŠEVČÍK
25.4.1972
1:50
OBJ. 215 362/51.0.16