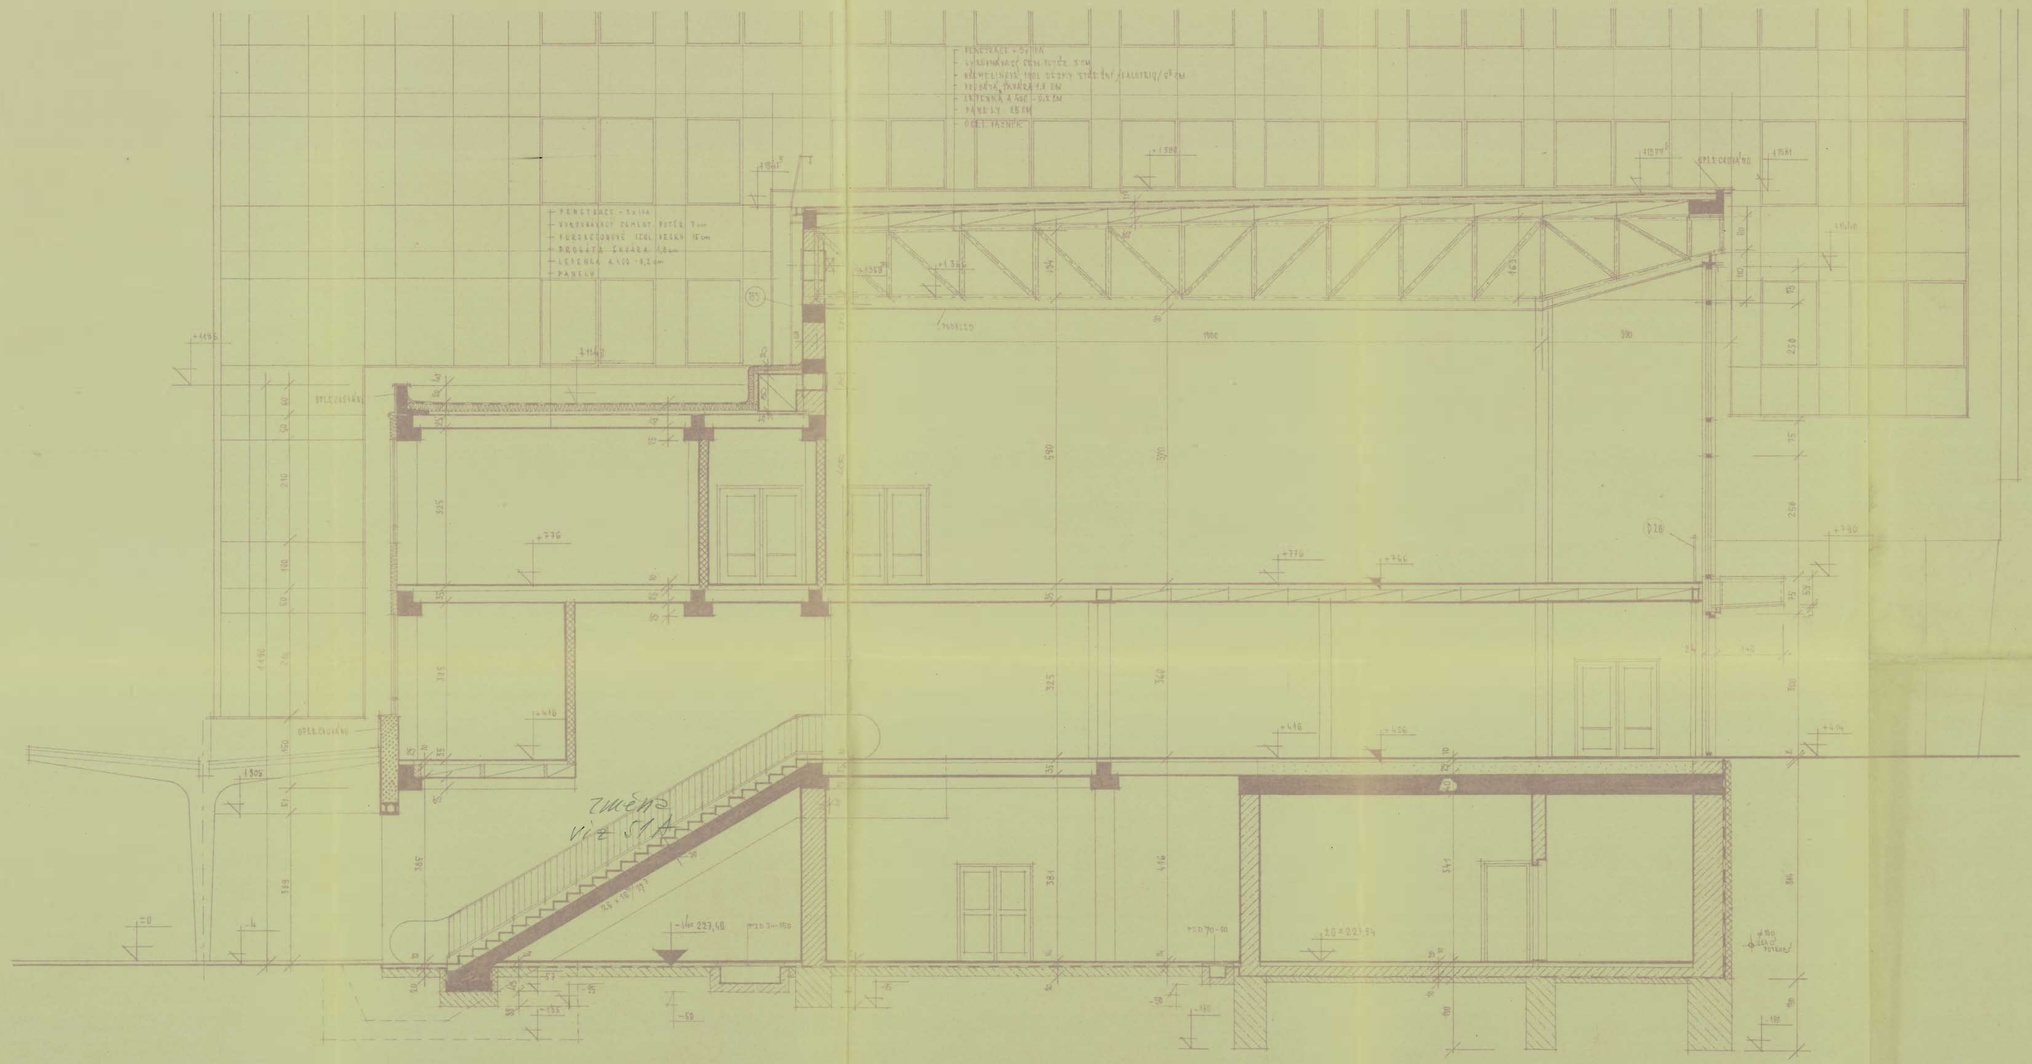

Severozápadní dráha
Správa dráhy, Praha
č.j. ..... ze dne .....
udělujíc dle § 21 v. blížky 62/64 Sb.
stavební povolení.
Drážní správní orgán

Plohá

DOPOV. PROJEKTANT ZAKLAD	ING. DR. SLOBEK		VEDOUCÍ PROJEKTOVÁNÍ V PRAZE
ČLEN SKUP. ČESKÁ PRAHA	DĚDEK		
NAVRH. VYPRACOVAL	MLADÁ		PRAHA 9. GALOVĚNA
PROJEKT.	RATAJ		
PROJEKTOVÁ	DĚDEK		
SKUPINY PŘÍSLUŠ.	ING. MAŠEK		ING. DĚKNÝ
SKUP. SEVEROČESKÝ	ÚNIT MOST	ÚNIT MOST	ZÁKLAD 10.44
APROBOR VEM. DYŠTĚNNÝ ZÁVOD SAD MOST			DATUM 1969
			ČÍSLO PP
KORINOR INŽ. ZAŘÍZENÍ V MOSTĚ			ČÍSLO ZAKLADU 7602455230415
VÝPRAVNÍ BUDOVA MOST			4:50
DIL. ČÁST „D" - ŘEZ B-B'	OBJ. 215		73/50.D.51