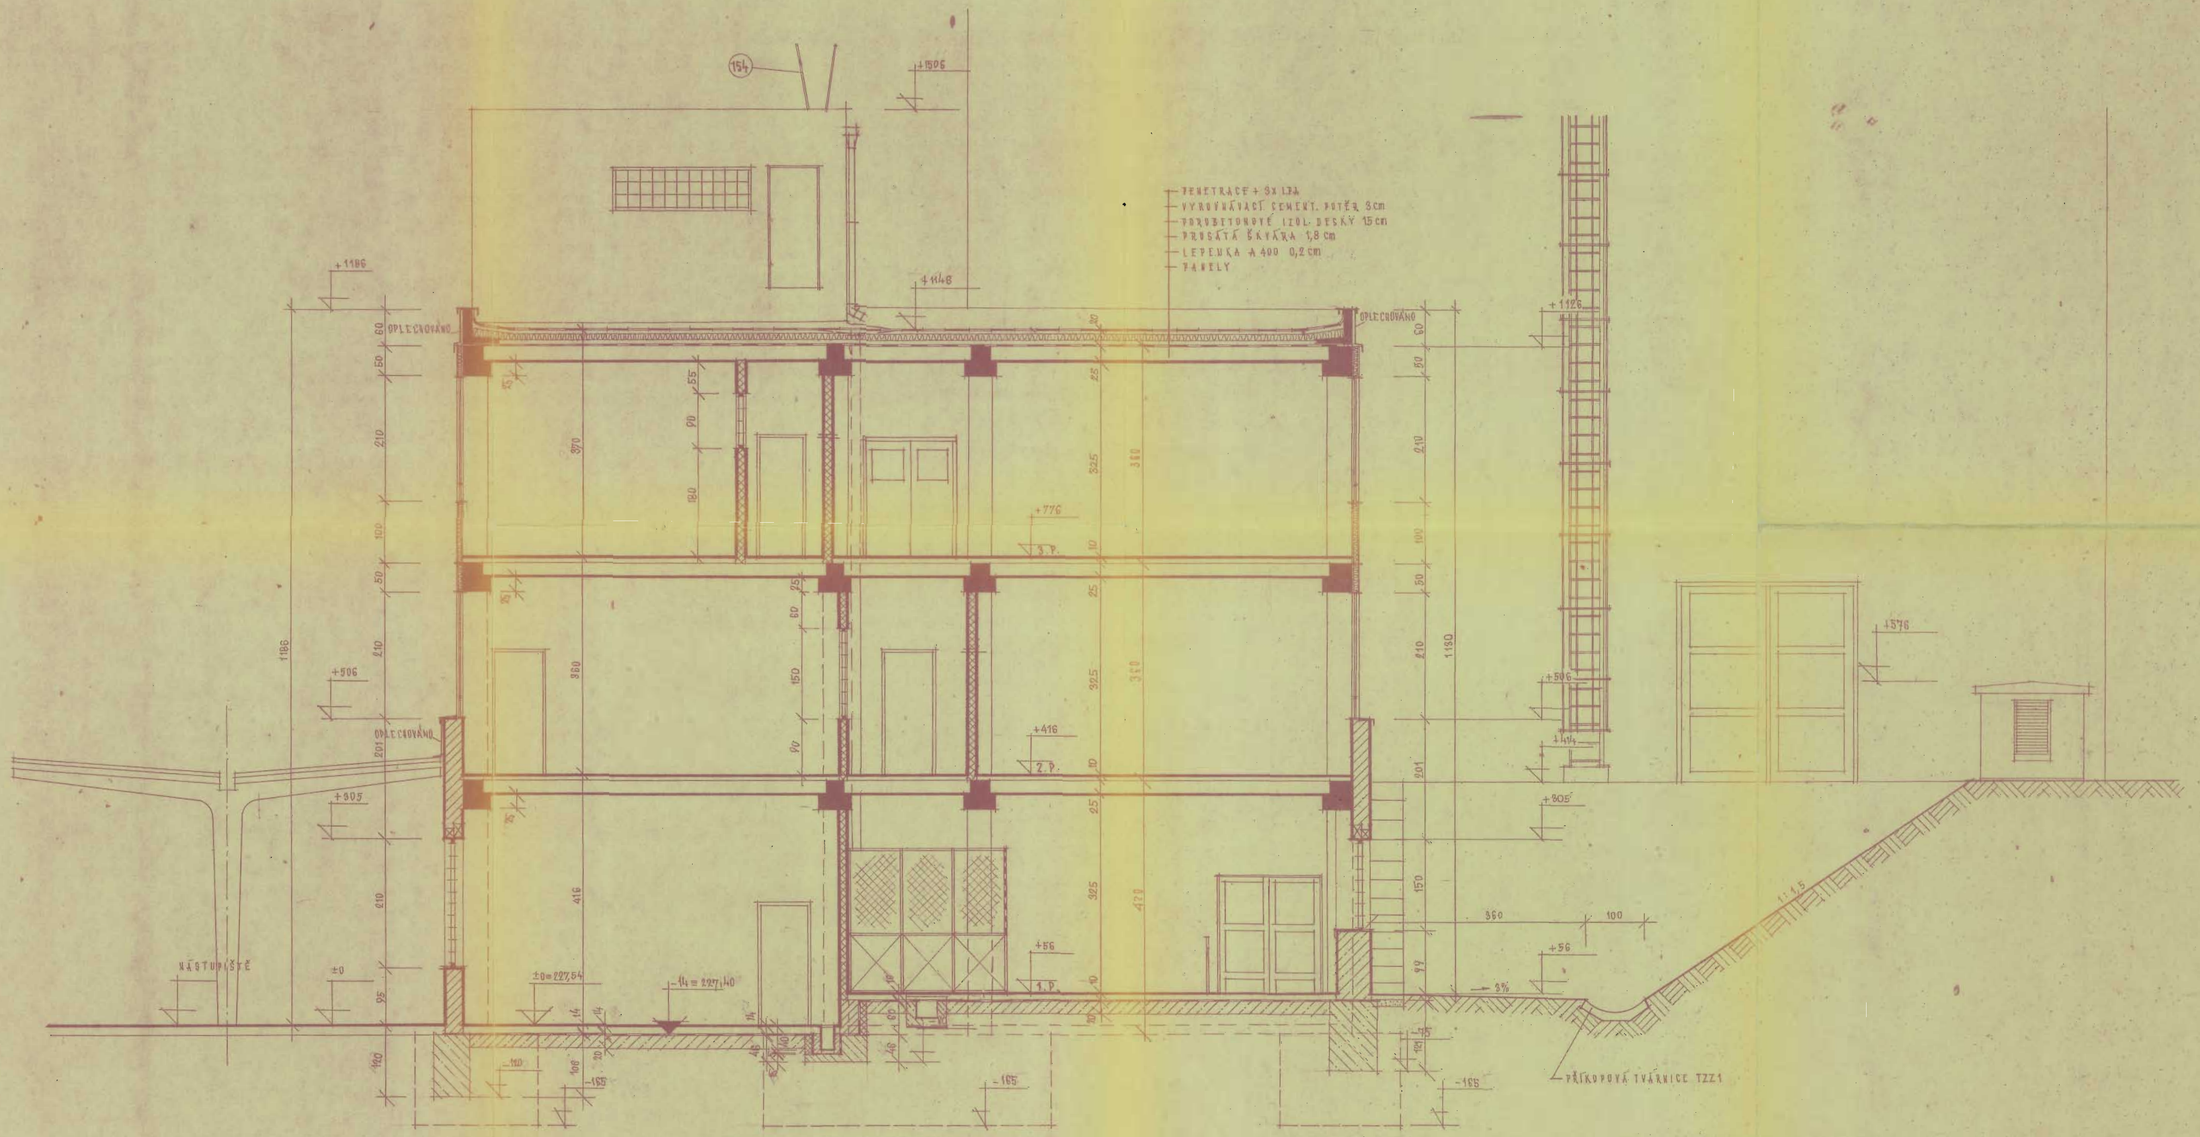

169

OBROV. PODLOŽANÝ STAVBY	ING DR. SIGNEK		STÁTNÍ ÚSTAV DOPRAVNÍHO PROJEKTOVÁNÍ V PRAZE
ODP. PROJ. ORGANIZ. PROV. SOUB.	DĚDEK		STŘEDISKO 06
HLAVNÍ VYPRACOVAL	HLADÍ		PRAHA 9, SALMOVSKÁ
KRESLIL, FOTO	RATAJ		VEDOUCÍ STŘEDISKA
PŘEDKRESLIL	DĚDEK		ING. PEKNÝ
TECHNICKÝ KONTROLOR	ING. MAŠEK		FORMÁT 8 / A4
STAVEBNÍ PODNIK	OKR. MOST	MÍSTO MOST	DATUM 1969
INVESTOR VKM-OBSTĚRNÝ ZÁVOD SHD V MOSTĚ		STAVBY	ČÍSLO P.P.
KORIDOR INŽEN. ZAŘÍZENÍ V MOSTĚ			ČÍSLO ZAKÁZKY 5 6 0 2 4 0 3 2 5 0 4 1 5 0 6
VÝPRAVNÍ BUDOVA MOST			MĚŘ. 1:50
DÍL. ČÁST „E" - ŘEZ B-B'	ČÁS. ROZPIS OBJ. 215		ČÍS. VÝKR. 73/50·0·60