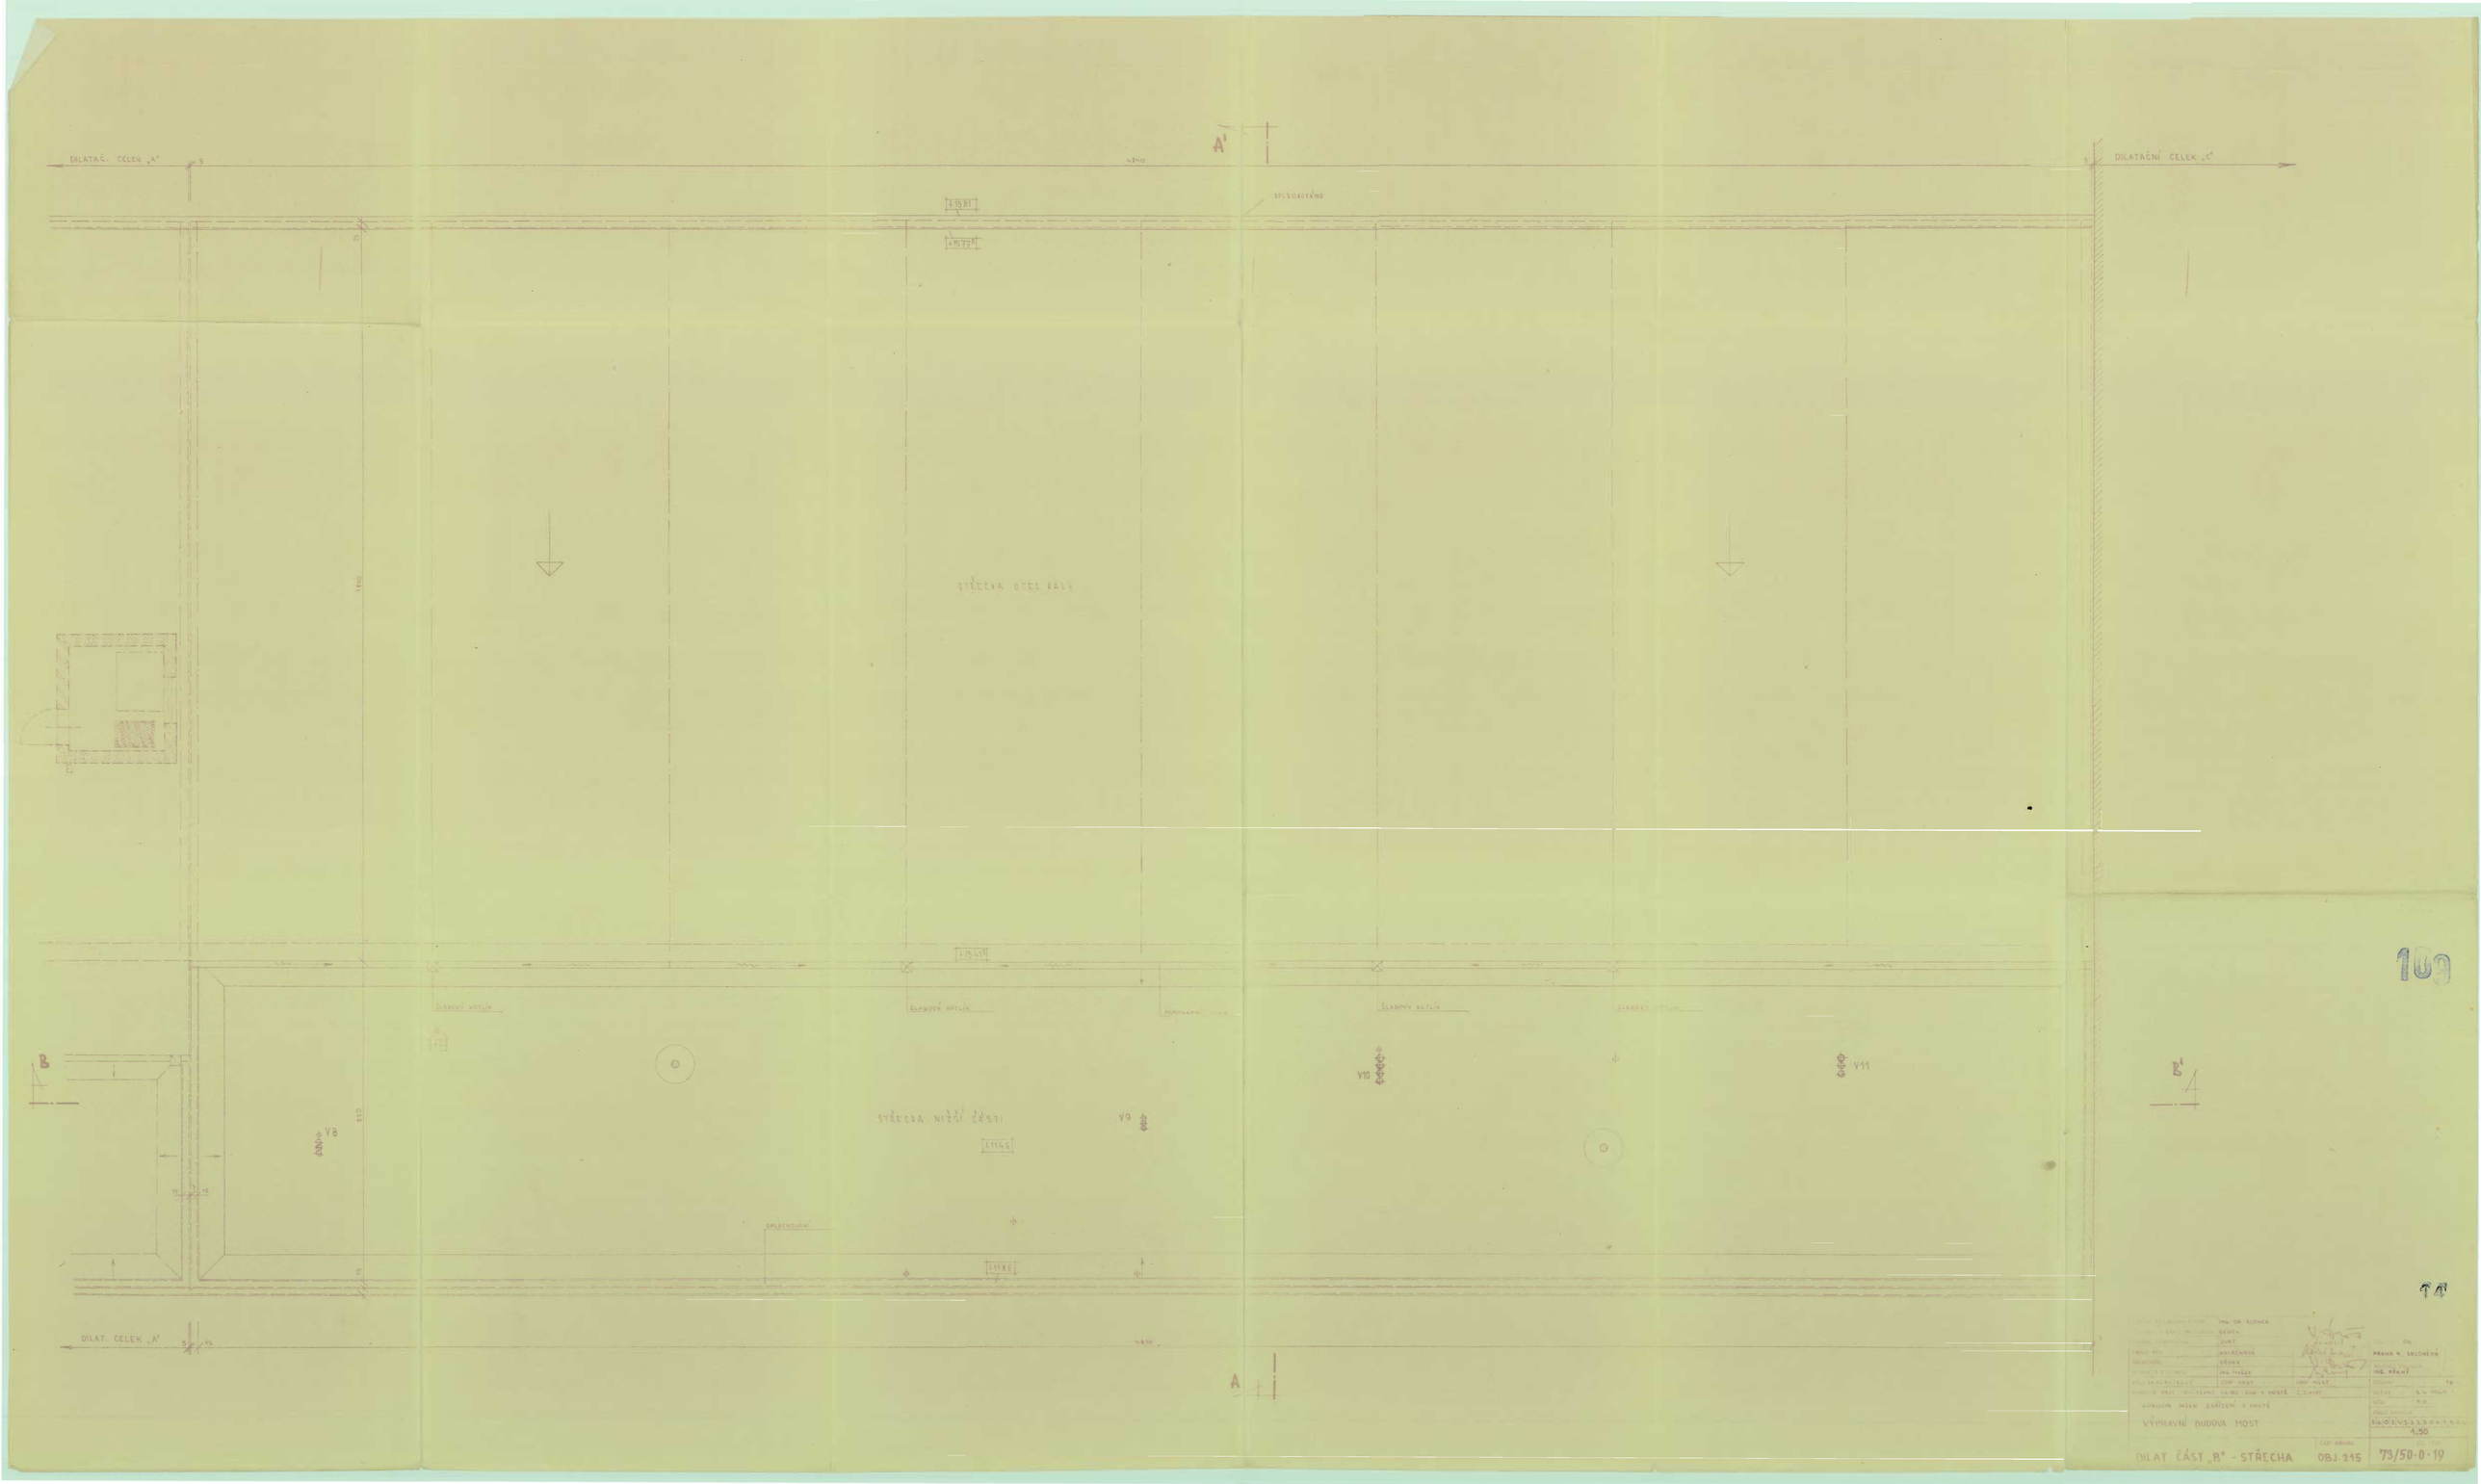
DILATAČ. CELEK „A"
DILATAČNÍ CELEK „C"
A'
A
B
B'
STŘECHA OCEL. KALY
STŘECHA NIŽŠÍ ČÁSTI
V8
V9
V10
V11
DILAT. CELEK „A"
ING. DR. SKLONEK
ZUNT
KOLÁČKOVÁ
ING. MAŠEK
CHOP. MOST
PRAHA 9, SKLONĚNÁ
ING. PŘÍKNÝ
VÝPRAVNÍ BUDOVA MOST
1:50
DILAT. ČÁST „B" - STŘECHA
OBJ. 215
73/50-0-19