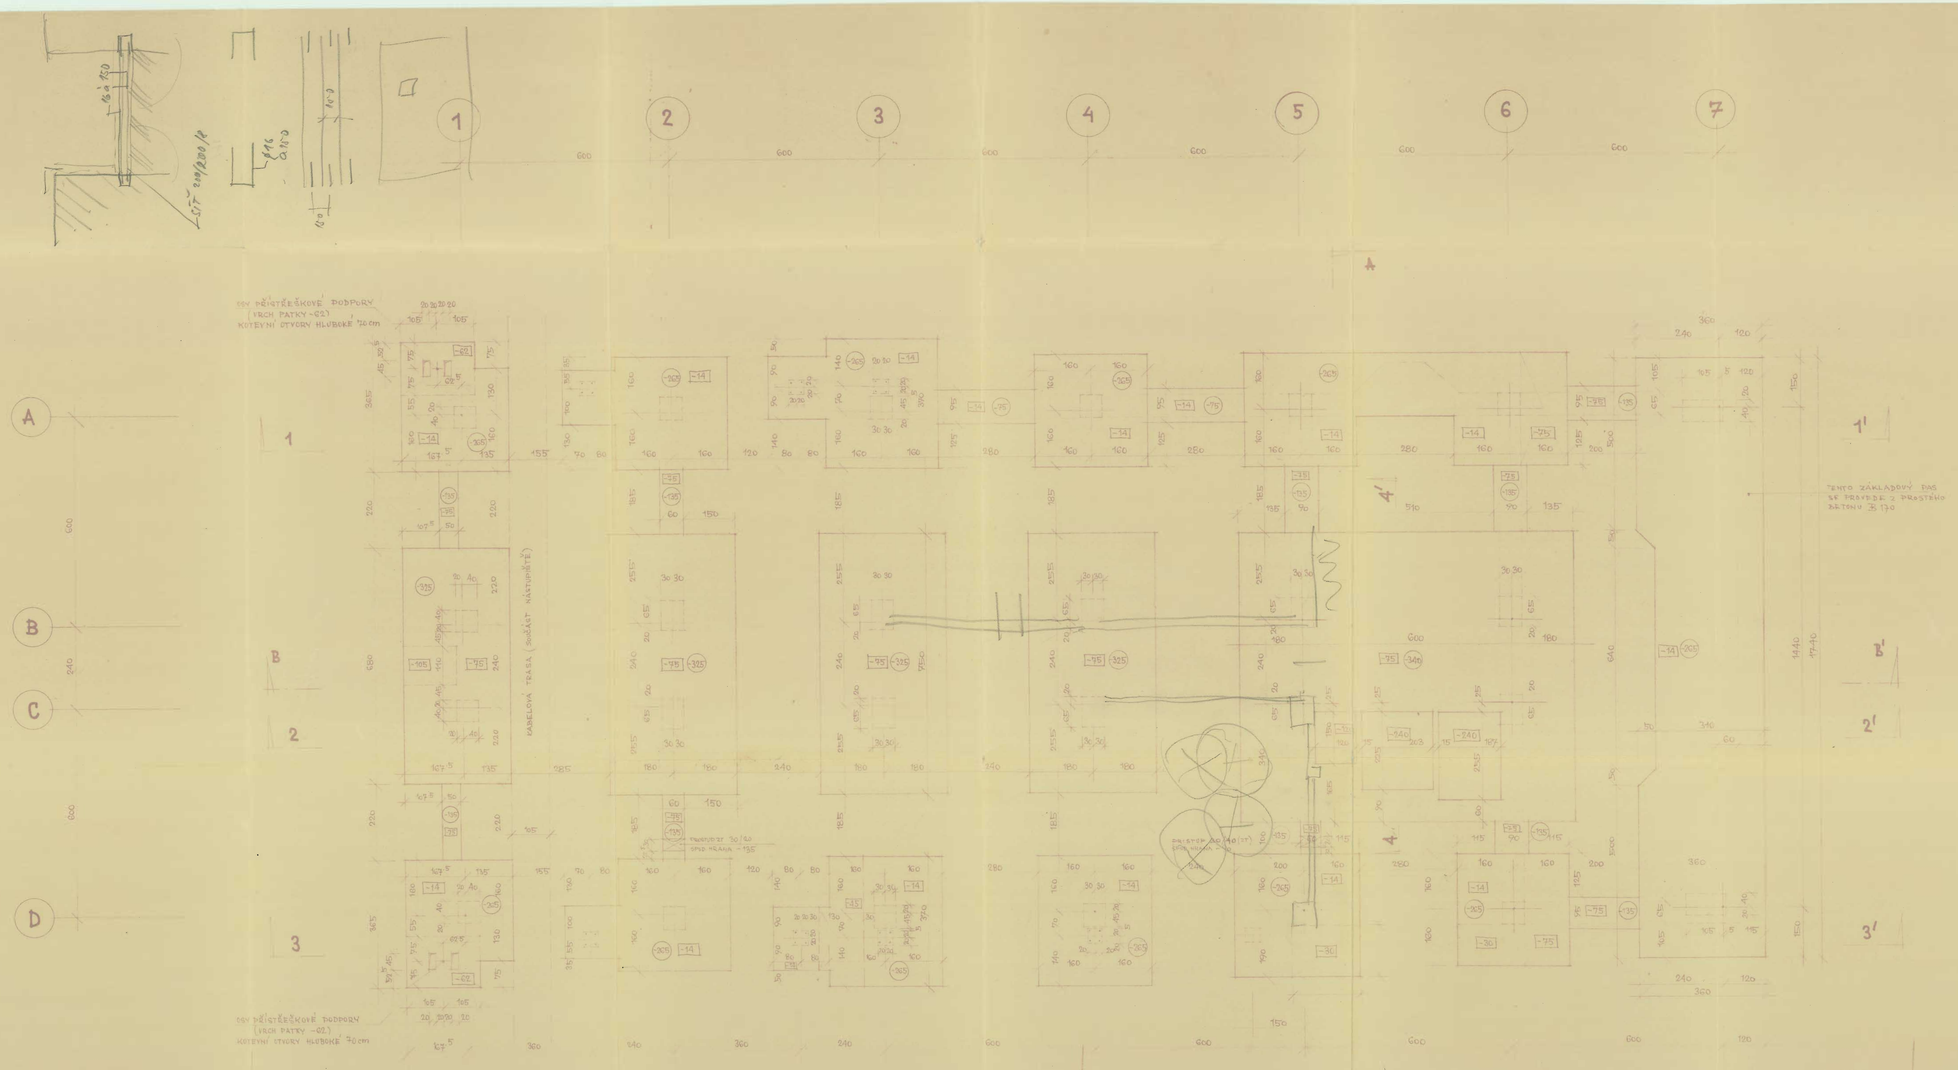


MATERIÁL ZÁKLADŮ:
ŽELEZOBETON: B 170

160

14

| | | | |
|---|---|---|---|
| PROJEKTOVÁ A INŽENÝRSKÁ ČINNOST PRO STAVBY | | | |
| ÚSTŘEDNÍ KANCELÁŘ MĚST. | | | |
| KOLEKTIV INŽEN. ZAŘÍZENÍ V MĚSTĚ | | | |
| STAVEBNÍ ÚŘAD VEDOUCÍ MĚST. | | | |
| DIL. ČÁST, Č.: - ZÁKLADY | ZAK. 215 | 1:50 | 73/50-0-22 |